


PROFIL PODŁUŻNY DROGI GMINNEJ- nr 080746C Szynkówko-Wierzchownia

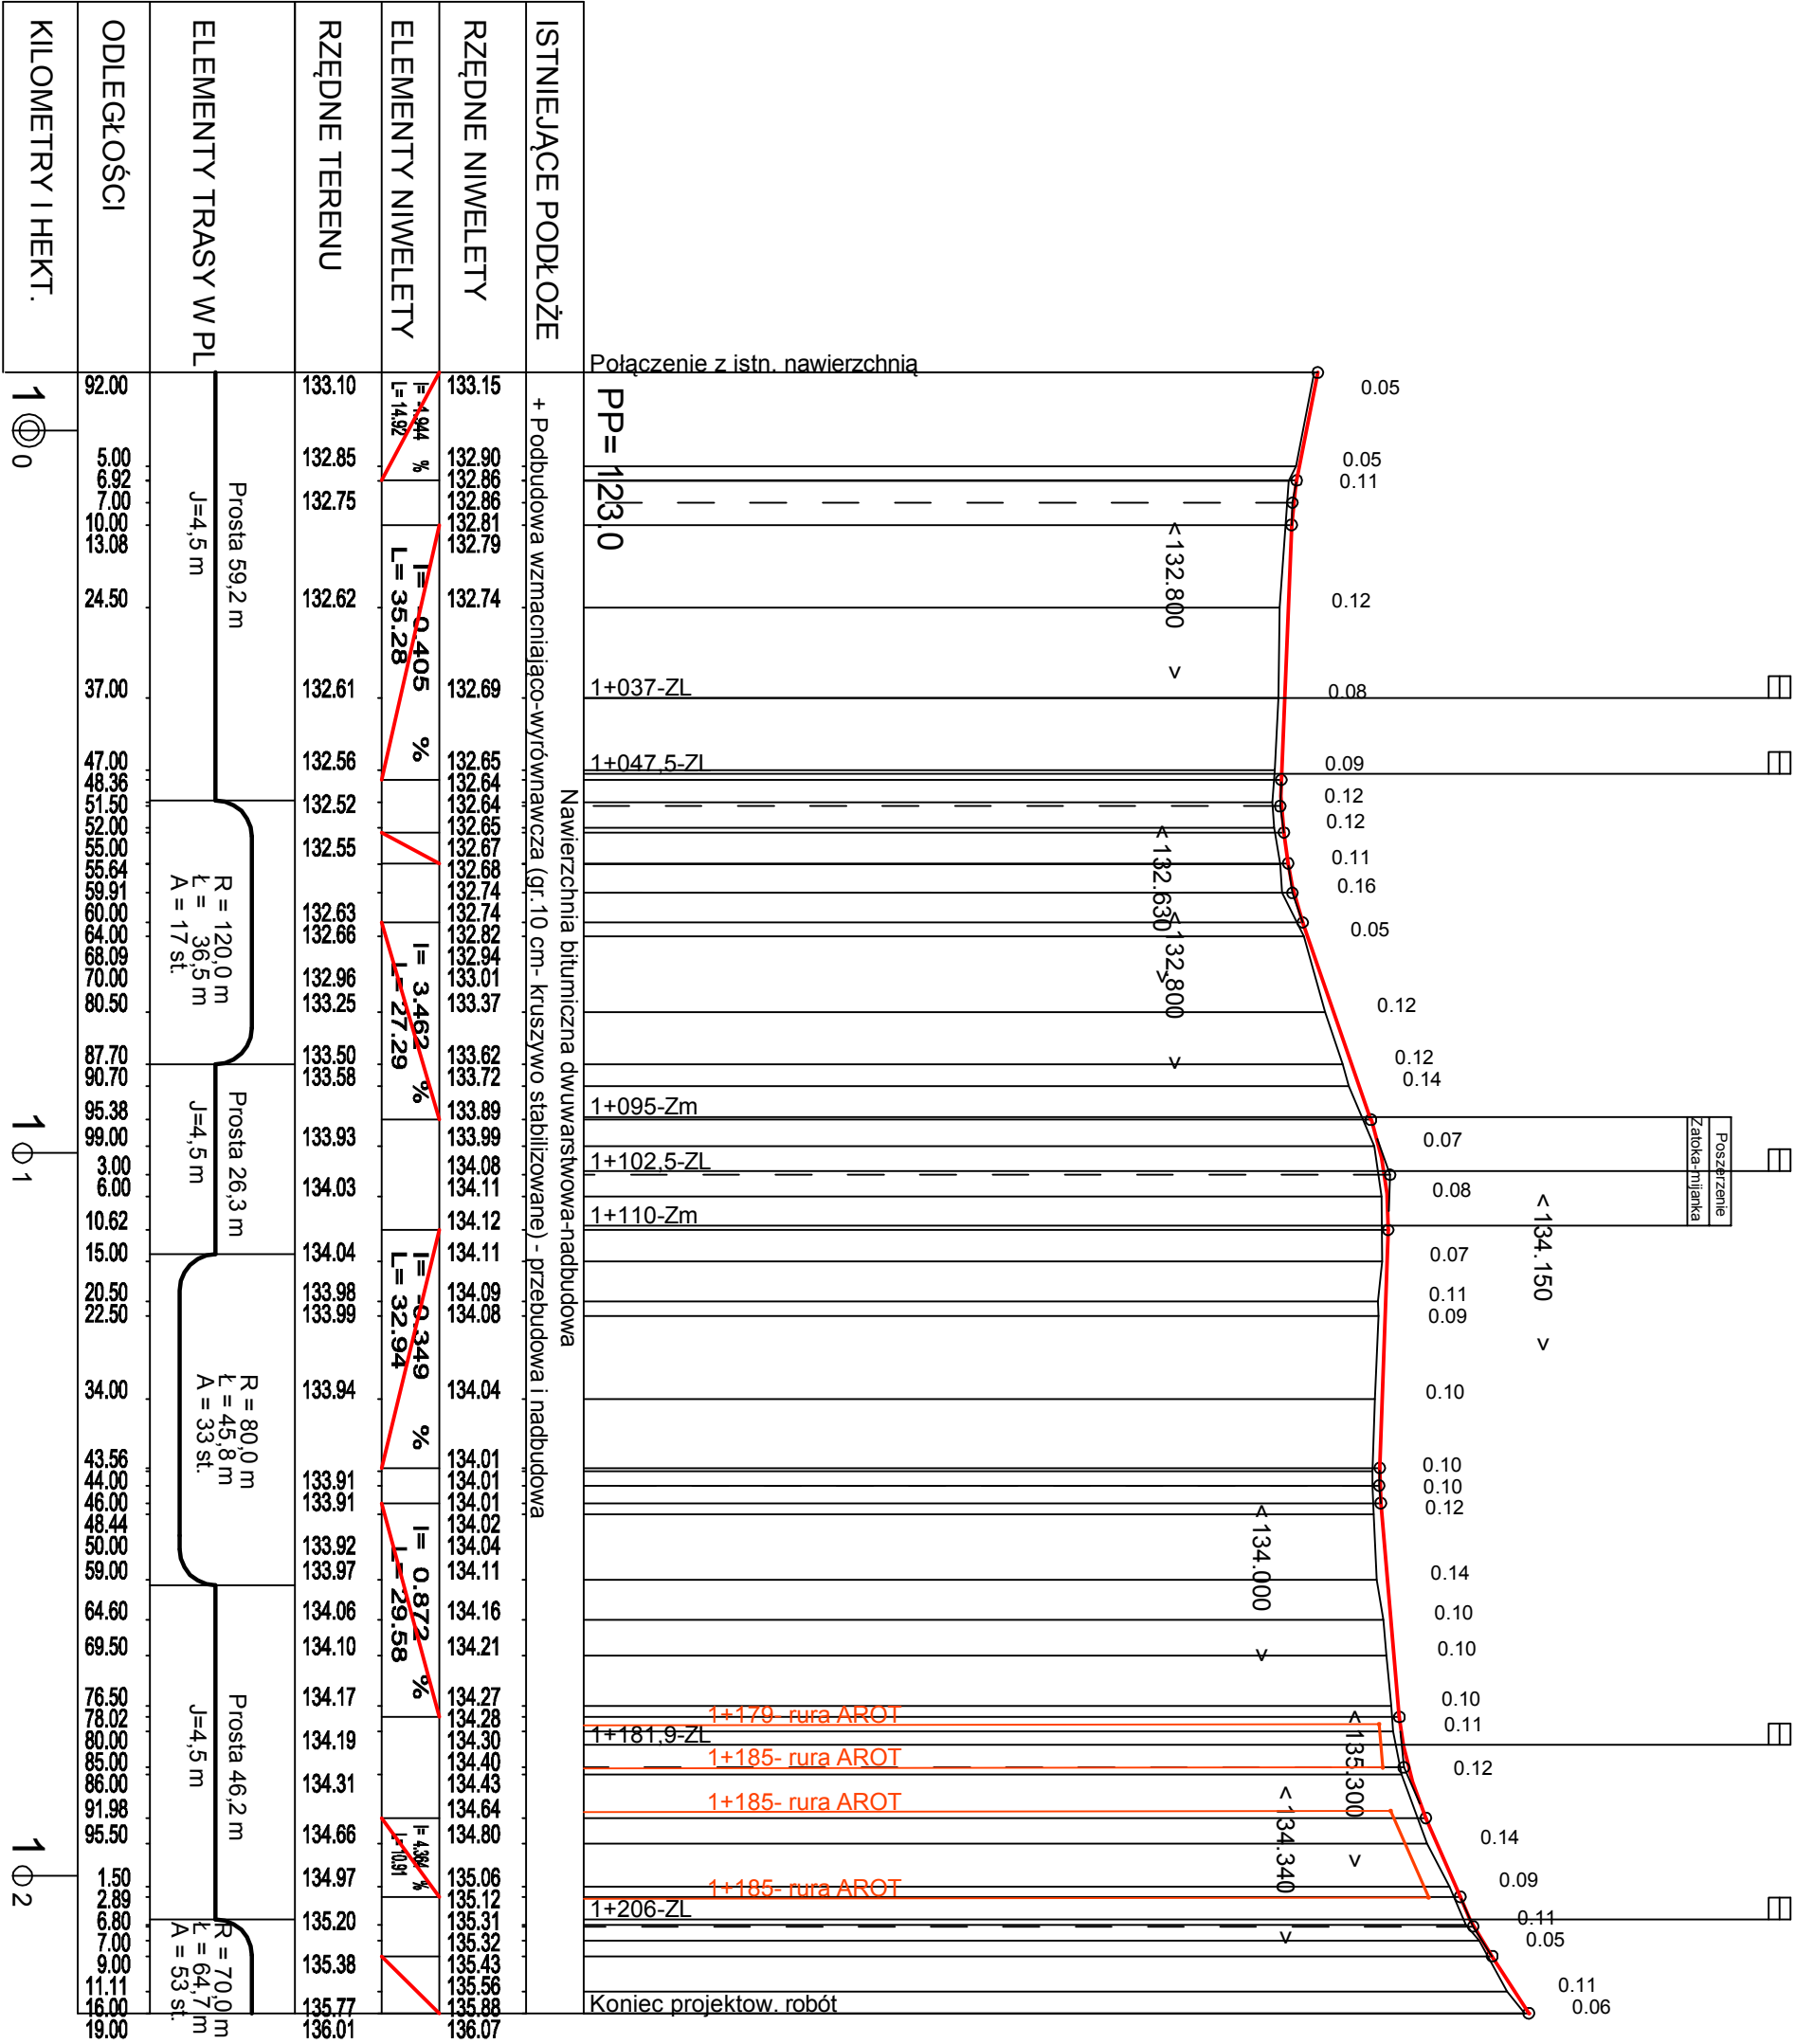

