


PÔDORYS TECHNOLOGIE PRÍZEMIA

M 1:100

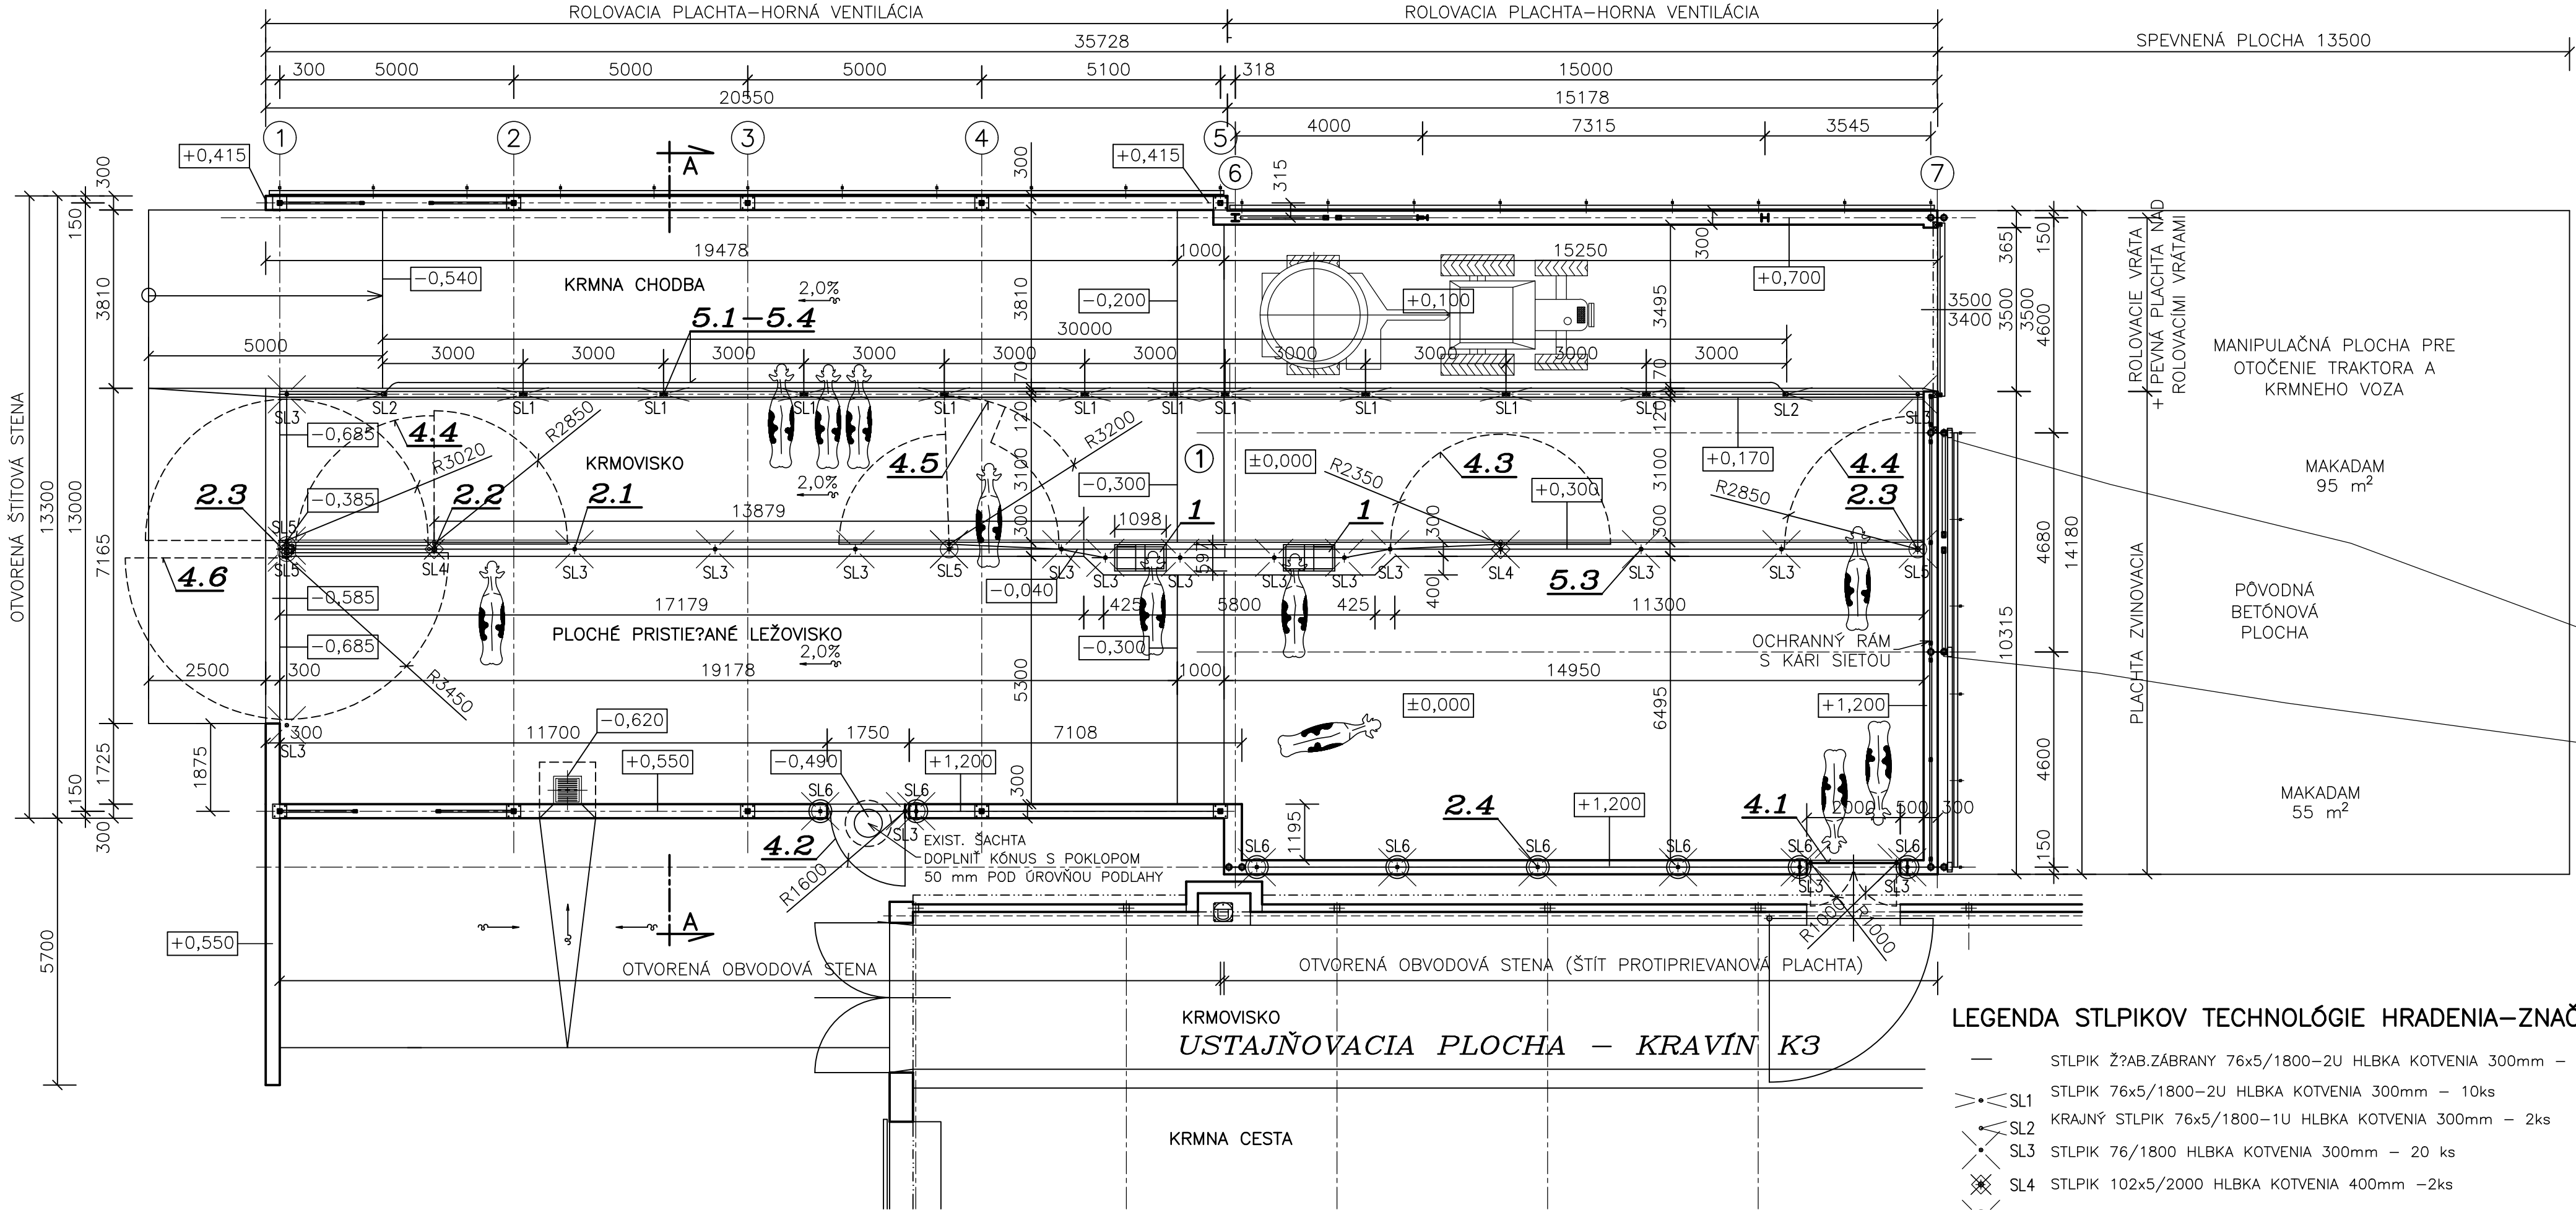

HRADENIE: VODOROVNÉ RÚRKY Ø60x4 HORNÁ, Ø48x4 STREDNÁ, Ø60x4 DOLNÁ
POZNÁMKA: ST?PIK UKOTVENÝ DO PODLAHY DOPORUČUJEME
VÝHOTOVÍŤ S OCHRANNÝM NÁVLEKOM VÝŠKY 500 mm, NAD PODLAHOU 250 mm

LEGENDA STLPIKOV TECHNOLOGIE HRADENIA-ZNAČENIE

- STLPIK Ž?AB.ZÁBRANY 76x5/1800-2U HLBKA KOTVENIA 300mm - 12ks z toho
- SL1 STLPIK 76x5/1800-2U HLBKA KOTVENIA 300mm - 10ks
- KRAJINÝ STLPIK 76x5/1800-1U HLBKA KOTVENIA 300mm - 2ks
- SL2 STLPIK 76/1800 HLBKA KOTVENIA 300mm - 20 ks
- SL3 STLPIK 102x5/2000 HLBKA KOTVENIA 400mm -2ks
- SL4 STLPIK 102x5/3000 HLBKA KOTVENIA 500mm -2ks
- SL5 STLPIK SL 60x3,65/500 - 8ks

LEGENDA POZÍCIÍ:

5.4	HORNÁ ZÁBRANA ŠIJOVEJ ZÁBRANY RÚRKA 5/4" (42x3,25)		30	bm	
5.3	PREDSUNUTÁ ZÁBRANA-RÚRKA 60x3,65		30	bm	
5.2	PREDSUNUTÁ ZÁBRANA-RÚRKA 60x3,65-180 VRTANÁ		9		
5.1	STLPIK Ž?ABOVEJ ZÁBRANY RÚRKA 76x5-1800	SL1	12		
4.6	BRÁNKA 48/42-3500		1		
4.5	TELESKOP. BRÁNKA 48/42-3200		3		
4.4	BRÁNKA 60/42-2850		1		
4.3	BRÁNKA 60/42-2350		1		
4.2	BRÁNKA 60/42-1600		1		
4.1	BRÁNKA 60/42-1000		2		
3	HRADENIE RÚRKA 2" PEVNÉHO HRADENIA 60x3,65	ATYP	108	bm	
2.4	ST?PIK SL60x3,65/500	SL6	8ks		
2.3	ST?PIK SL102x5/3000 s návlekom	SL5	4ks		
2.2	ST?PIK SL102x5/2000 s návlekom	SL4	2ks		
2.1	ST?PIK SL76x5/1800 s návlekom	SL3	20ks		
1	NEREZOVÝ NÁPĀJACÍ Ž?AB objem 52 litrov,ohrev telesa 24V/175 W	Michigan DUO	2ks	2x0,2	

POZ.	NÁZOV	TYP	ks	PRÍKON (kW)	POZNÁMKA
------	-------	-----	----	-------------	----------

NA ZAČIATKU VÝROBY BRÁNOK HRADENIA DOPORUČUJEME PREVERIŤ OSOVE ROZMIESTNENIE STLPIKOV Ø76mm A Ø 102 mm



Ing. Milan JANEK

AGROKONTAKT



tel.: 044/522 28 63

NAVRHOVANÁ ±0,000 = 287,43 m.n.m.

VED. PROJEKTANT ING. JANEK	ZODP. PROJEKTANT ING. JANEK	VYPRACOVAL ING. JANEK
MIESTO: HOSPODÁRSKY DVOR LADA	INVESTOR: POLNOHOSPODÁRSKE DRUŽSTVO KAPUŠANY PRI PREŠOVE	FORMÁT : 4 x A4
STAVBA : MODERNIZÁCIA FARMY DOJNÍČ - LADA	OBJEKT-SÚBOR : SO 01 PRÍSTAVBA A STAVEBNÉ ÚPRAVY PRÍSTREŠKU PRE USTAJNENIE KRÁV	DÁTUM : 03/2023
OBSAH VÝKRESU : PÔDORYS TECHNOLOGIE PRÍZEMIA		STUPEŇ : DSP
		ZÁKAZKA Č. : 06/DSP/2023
		MERITKO : 1:100
		Č. VÝKRESU: G1.01