Konstrukcja Schodów 1 skala 1:25

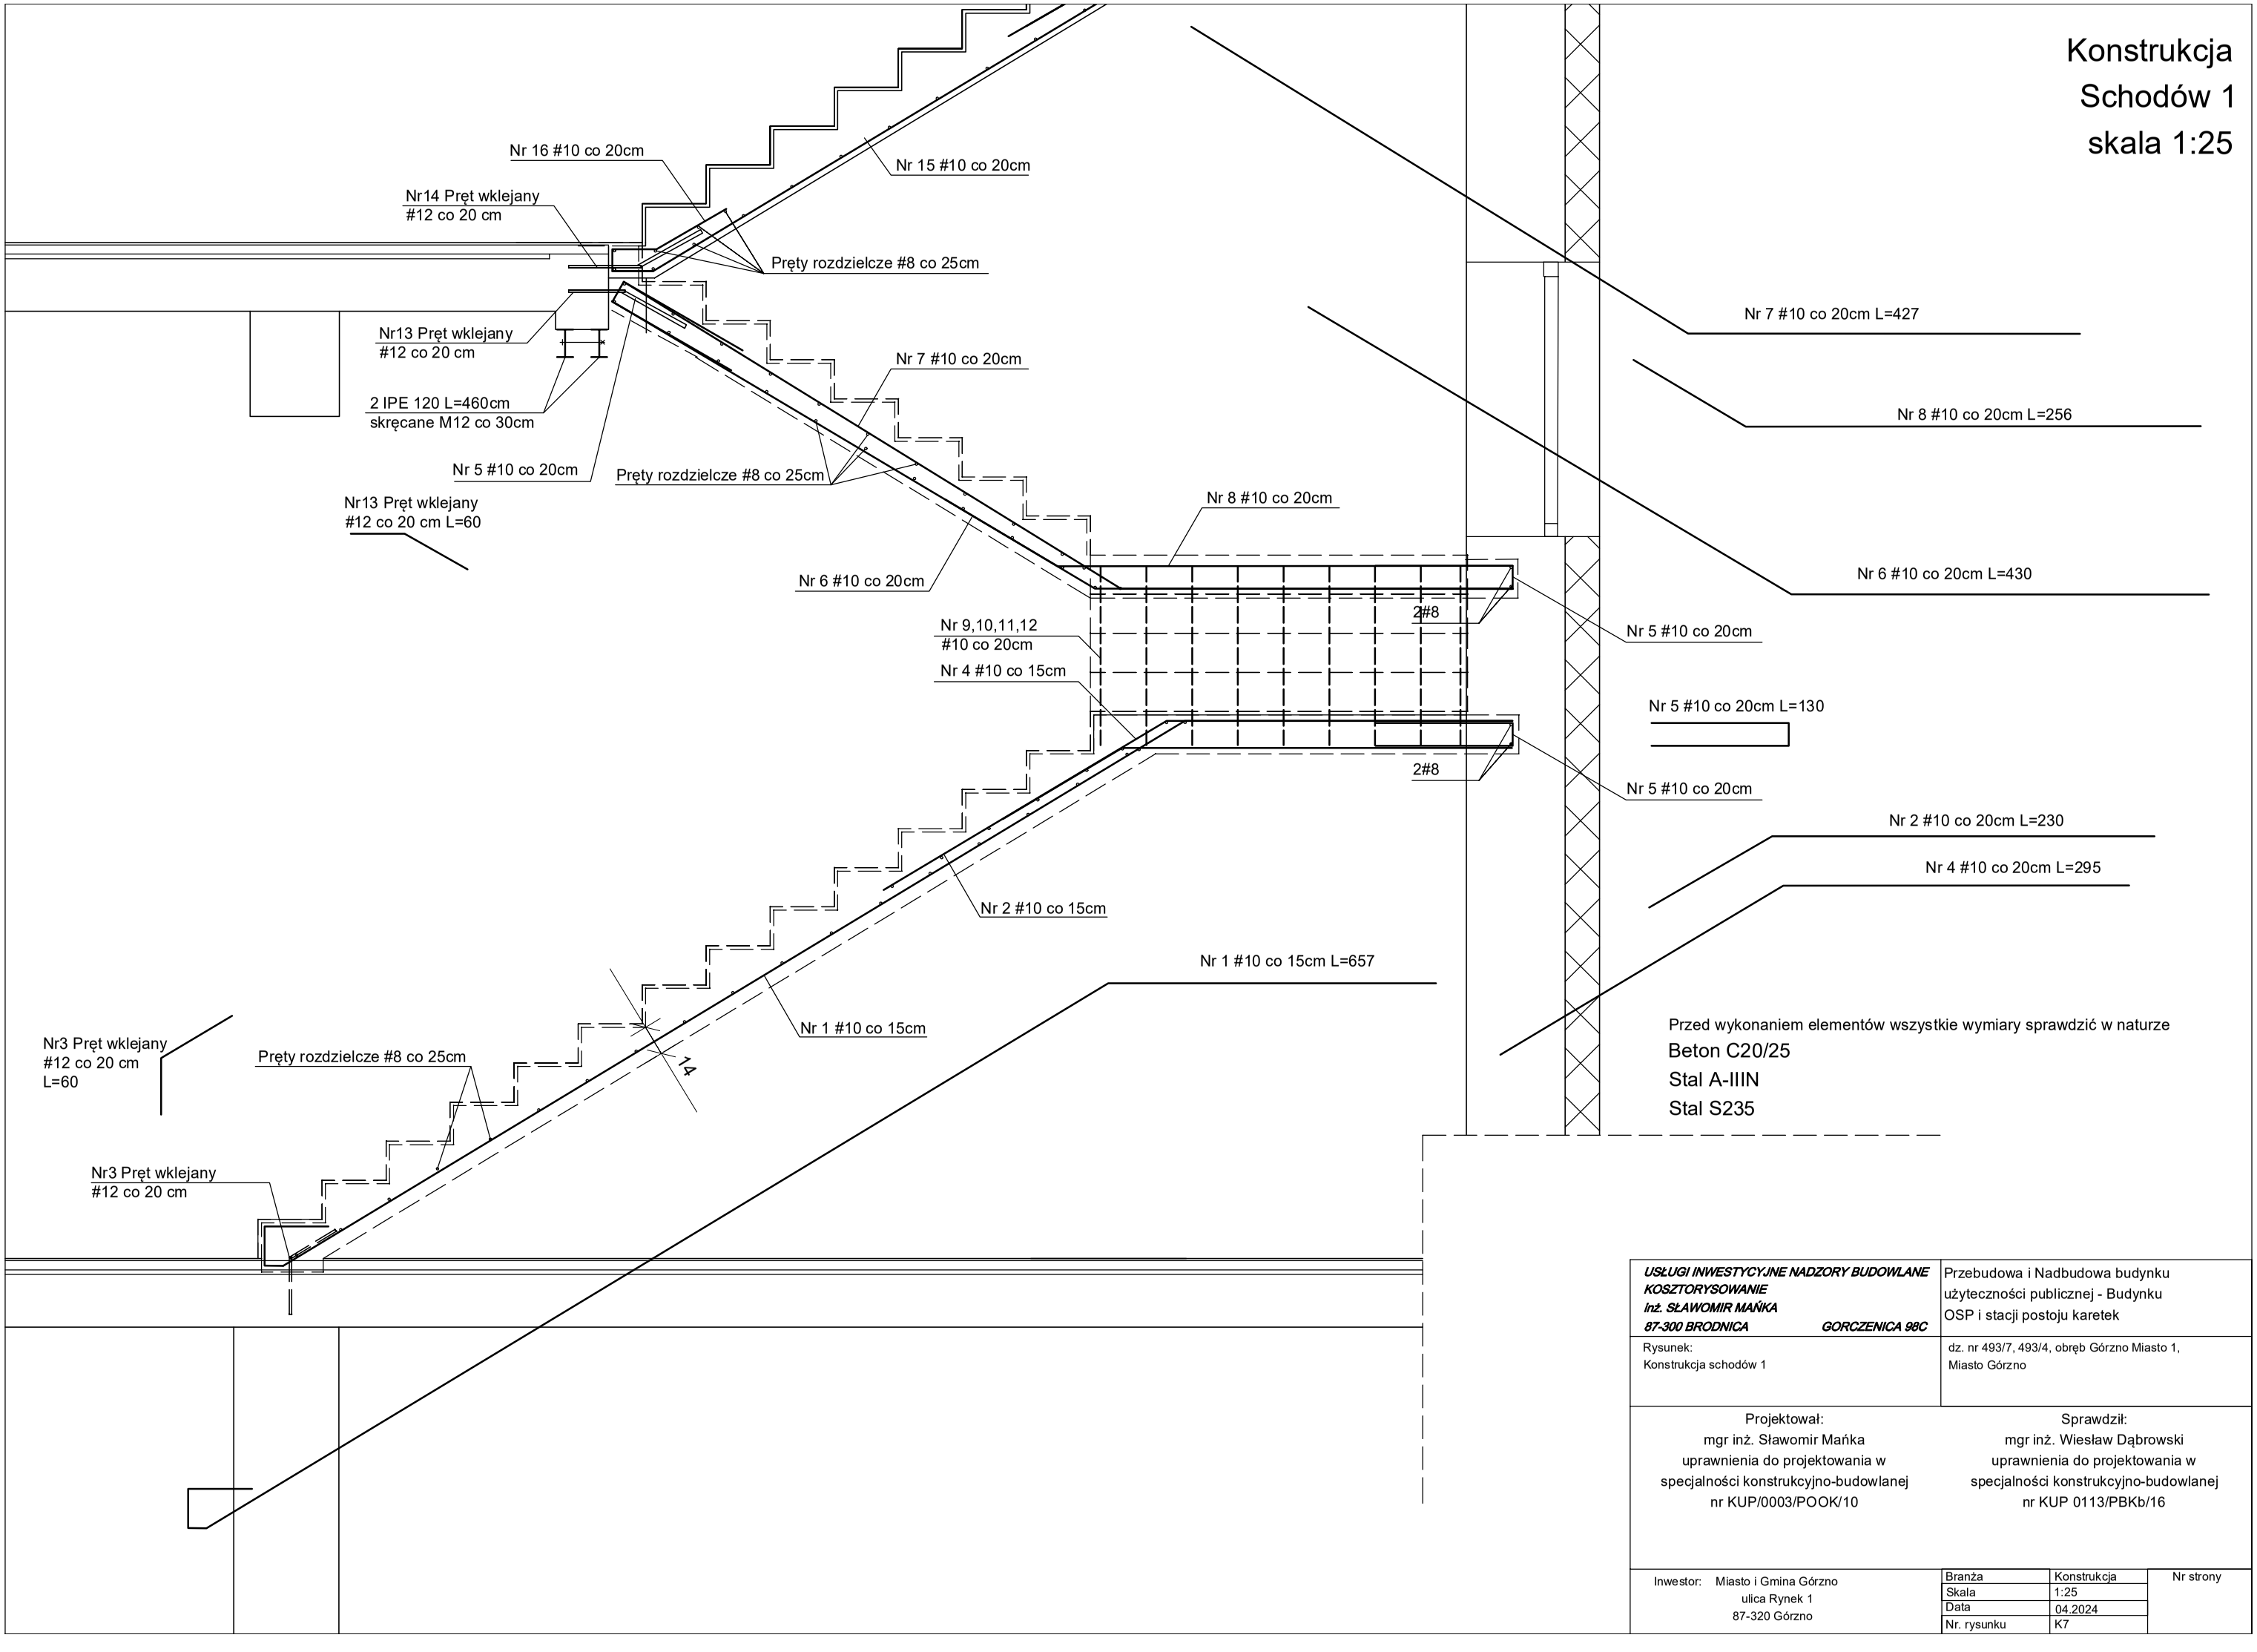

Przed wykonaniem elementów wszystkie wymiary sprawdzić w naturze
Beton C20/25
Stal A-IIIN
Stal S235

USŁUGI INWESTYCYJNE NADZORY BUDOWLANE KOSZTORYSOWANIE
inż. SŁAWOMIR MAŃKA
87-300 BRODNICA GORCZENICA 98C

Przebudowa i Nadbudowa budynku użyteczności publicznej - Budynku OSP i stacji postoju karetek

Rysunek:
Konstrukcja schodów 1

dz. nr 493/7, 493/4, obręb Górzno Miasto 1, Miasto Górzno

Projektował:
mgr inż. Sławomir Mańka
uprawnienia do projektowania w specjalności konstrukcyjno-budowlanej
nr KUP/0003/POOK/10

Sprawdził:
mgr inż. Wiesław Dąbrowski
uprawnienia do projektowania w specjalności konstrukcyjno-budowlanej
nr KUP 0113/PBKb/16

Inwestor: Miasto i Gmina Górzno
ulica Rynek 1
87-320 Górzno

Branża	Konstrukcja	Nr strony
Skala	1:25	
Data	04.2024	
Nr. rysunku	K7	