


ORIENTACJA 1 : 50 000

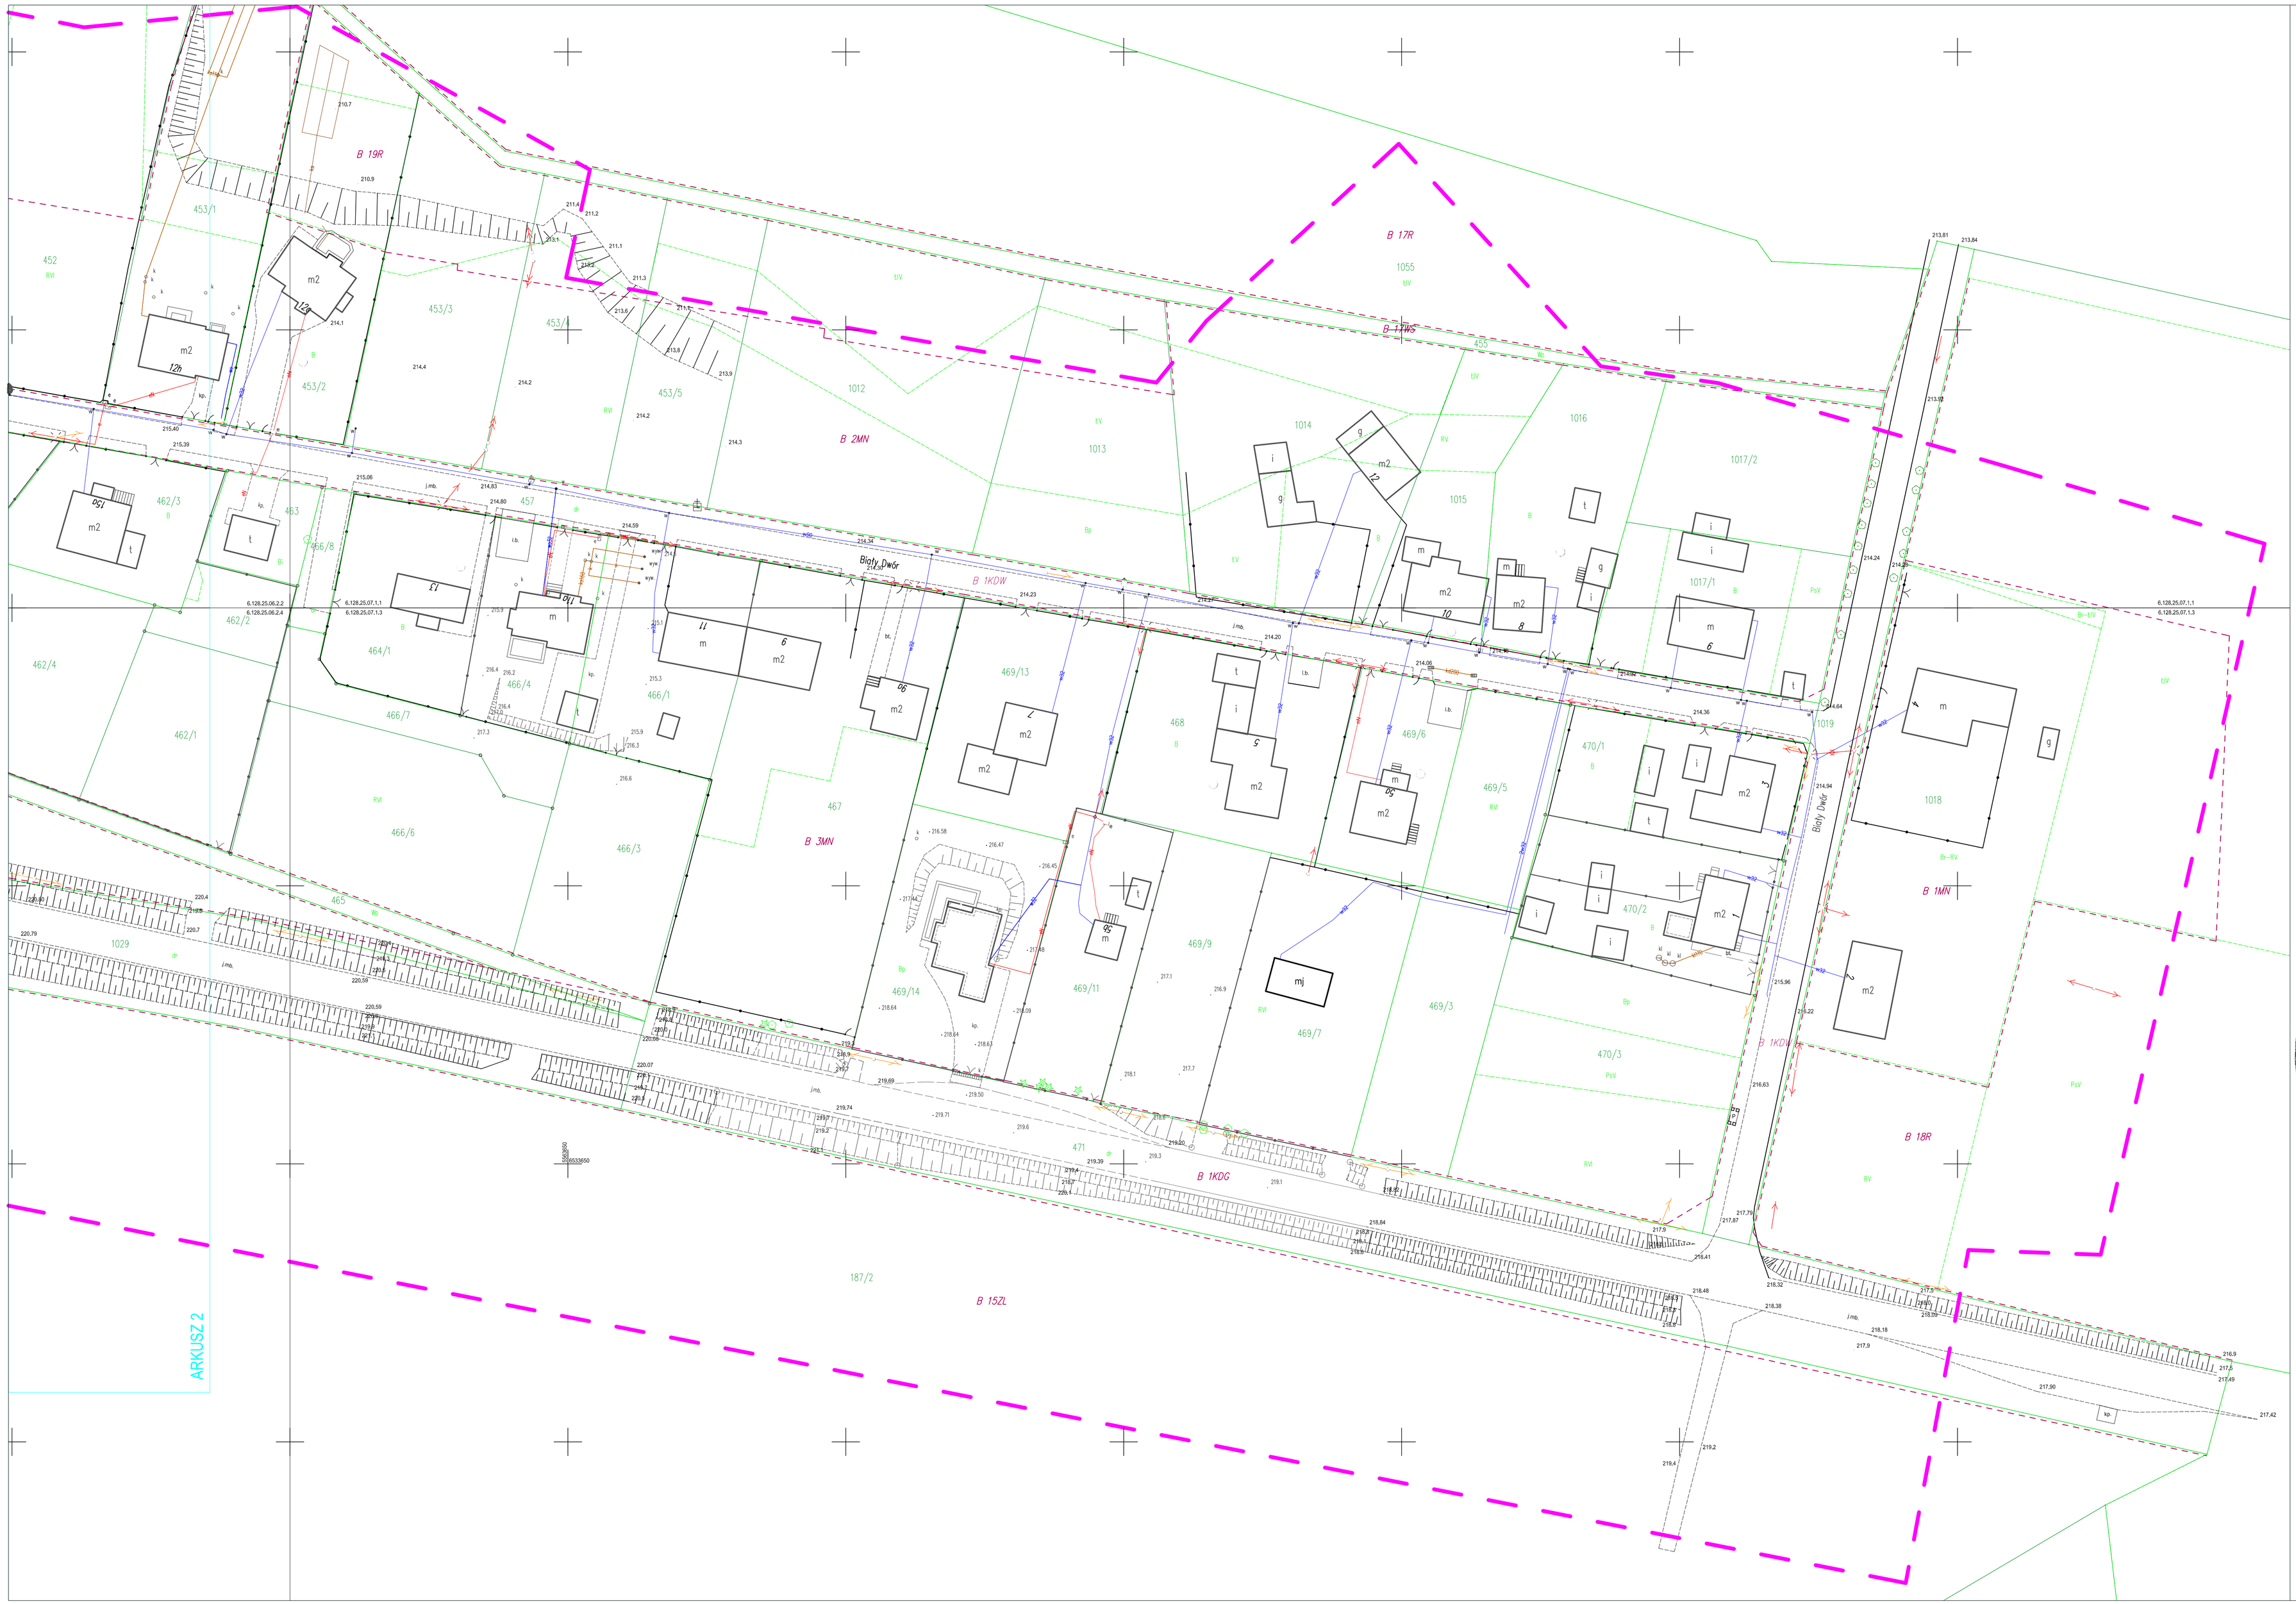


# MAPA DO CELÓW PROJEKTOWYCH

PROJEKT KANALIZACJI SANITARNEJ

KOPIA MAPY ZASADNICZEJ

SKALA 1:500

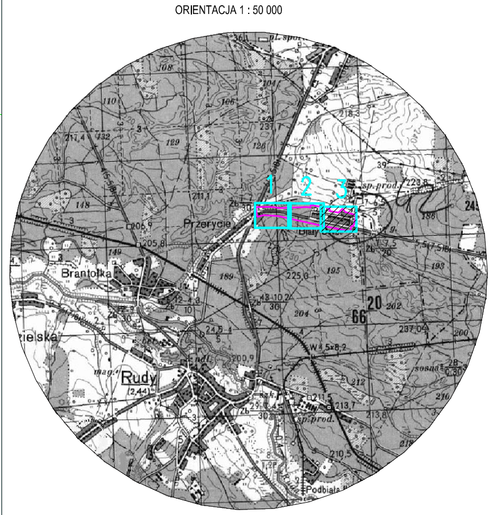ukł. 2000/18 odn. Kronsztad '86

Województwo: śląskie
pow. raciborski
gm. 241105_5. Kuźnia Raciborska
jedn. ew.: 0006 Rudy
Biały Dwór - całość

## L. dz.: SG.6642.2.1670.2018

Sekcja:
6.128.25.06.2.2 | 6.128.25.06.2.2 | 6.128.25.07.1.1
6.128.25.06.2.3 | 6.128.25.06.2.4 | 6.128.25.07.1.3

## ARKUSZ 3

Zakres opracowania pow: 18 Ha

Linie rozgraniczające MPZP

12US Oznaczenia MPZP

*Mapa została opracowana na podstawie materiałów otrzymanych z PZGiK, uzupełniona pom. GPS oraz pom. tachometrycznym w nawiązaniu na osnowę GPS.*
*Granice działek ewidencyjnych zostały wniesione z materiałów w postaci elektronicznej otrzymanej z PZGiK.*

*Mapa do celów projektowych została wykonana bez ustalenia dociążeń dotyczących służebności gruntowych.*
*Wykazane na mapie granice nieruchomości nie zostały wyznaczone w terenie i nie zostały określone z wymaganą dokładnością pomiaru.*
*Projektowane obiekty nie wpływają na zmianę stosunków własnościowych przedmiotowych działek.*
*Na mapie wykazano projekty ZUDP*
*Na mapie widnieją opisy funkcji budynku zgodne z nieobowiązującą instrukcją K1 z 1998r.*

Wykonawca:
Usługi Geodezyjno - Kartograficzne Piotr Paskuda
Geodeta Uprawniony:
Piotr Paskuda nr upr.. 17558 zakres 1 i 2
Data opracowania: 12.12.2018

GEODEZJA PASKUDA
USŁUGI GEODEZYJNO-KARTOGRAFICZNE PIOTR PASKUDA
47-400 Racibórz
ul. Henryka Pobożnego 5
NIP: 639-98-89-03
www.geodezja-paskuda.pl