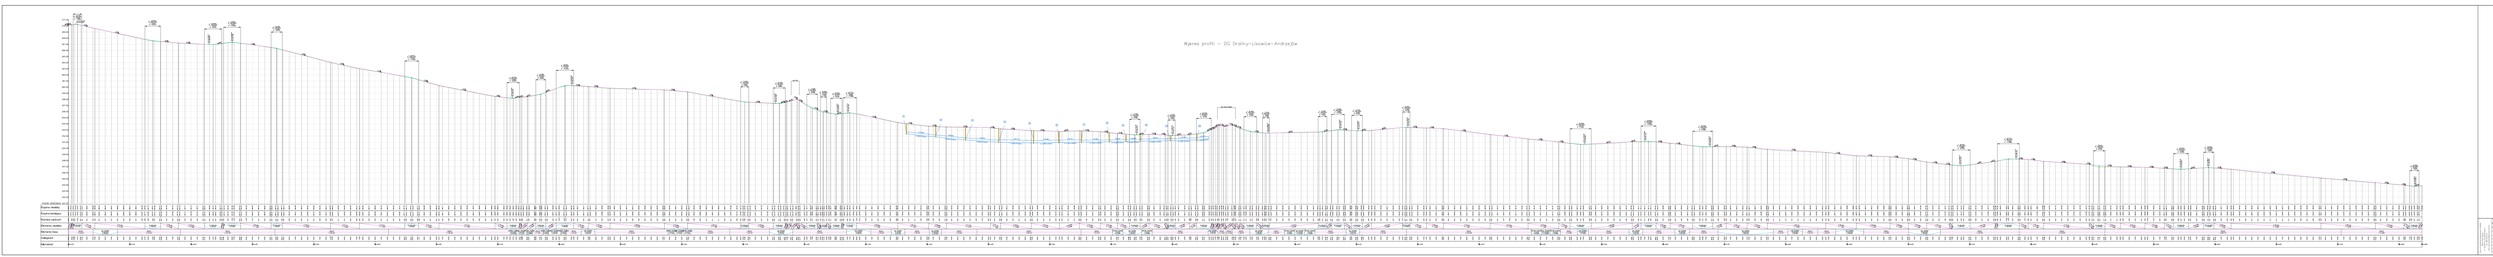

Wykres profili – DG Draliny–Lisowice–Andrzejów

Kilometraż
Odległości
Elementy trasy
Elementy niwelety
Różnice rzędnych
Rzędne istniejące
Rzędne niwelety
POZIOM ODNIESIENIA 241.00
PROSTA
L=131.88m
L=88.79m
i=-0.87%
L=46.45m
i=-0.85%
R=800.00m
L=15.25m
Km=3+826.10
Rz=243.85m
L: 15.246m
R: 800.00m
T: 7.623m
3+700
3+800
3+838

Biuro Projektów Budowlanych CADAM
Adam Pokrzywiec
ul. Opiełki 3a 42-286 Koszęcin
tel. 608 330 641
mail: pokrzywiec@poczta.onet.pl

Inwestor: URZĄD GMINY PAWONKÓW UL. LUBLINIECKA 16 42-772 PAWONKÓW

Stadium: PFU

Budowa: PROGRAM FUNKCJONALNO - UŻYTKOWY DLA PRZEBUDOWY DRÓG GMINNYCH RELACJI DRALINY - LISOWICE - ANDRZEJÓW W GMINIE PAWONKÓW

Data: 08/2022

Nazwa rysunku: Profil podłużny niwelety

Skala: 1 : 100/1000

Nr Rys: 3

Funkcja:	Imię i Nazwisko:	Specjalność:	Nr Uprawnień:
Projektant:	Jacek Malmur	drogowa	SLK/5917/PBD/15
Opracował:	Adam Pokrzywiec	----------	----------------------