



PŮDORYS STRECHY - skrukový slav

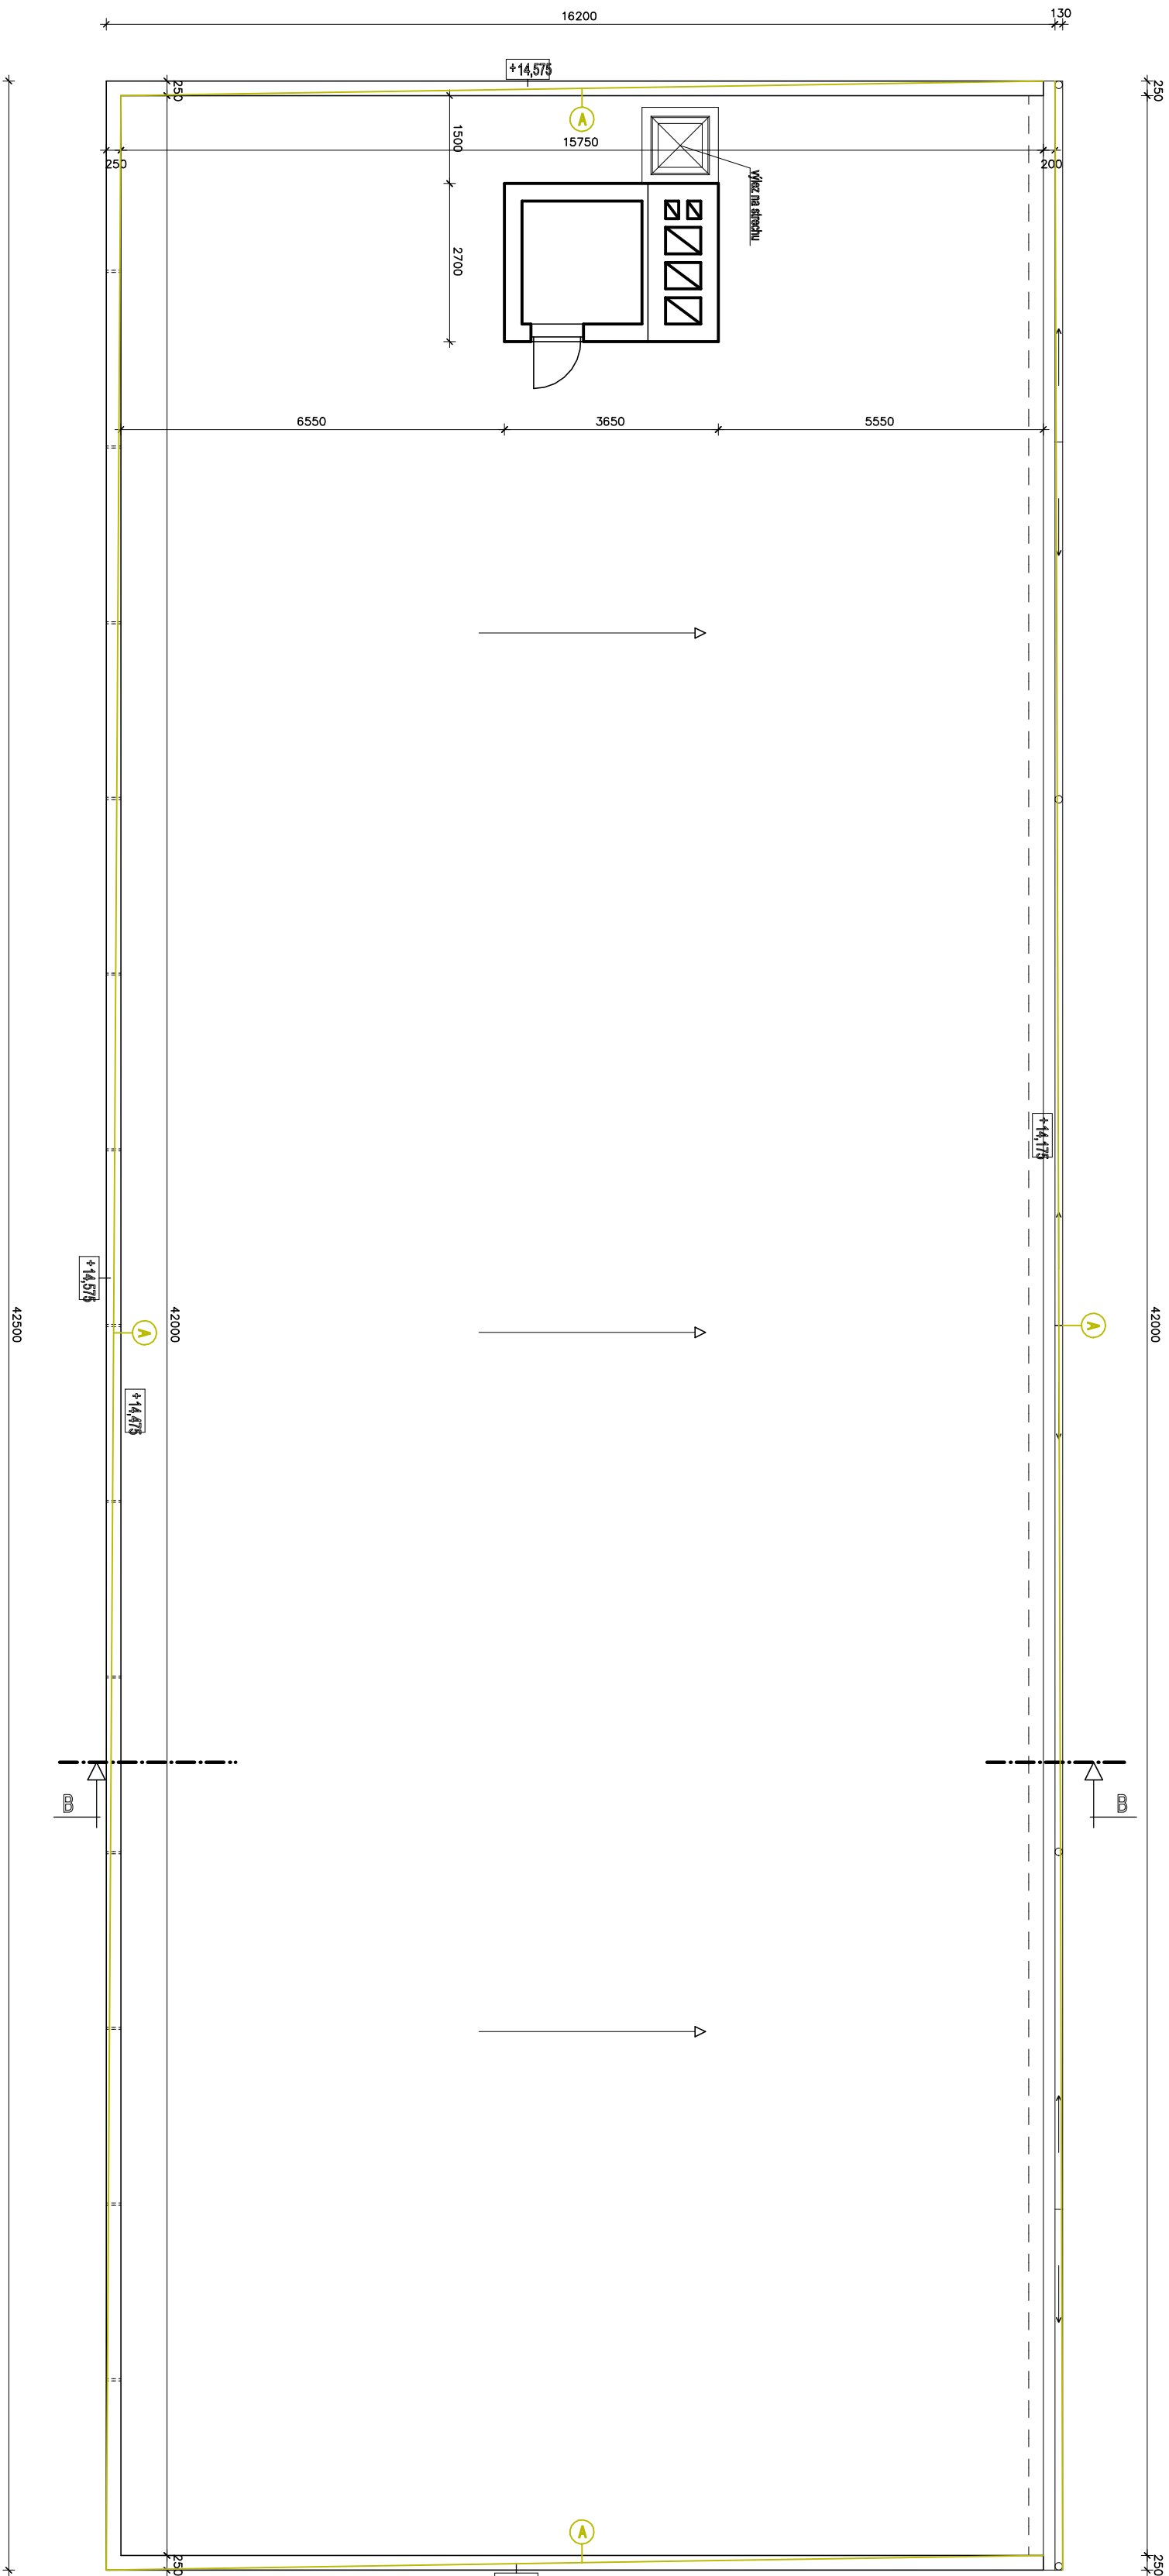

PŮDORYS STRECHY / karpas- skrukový slav

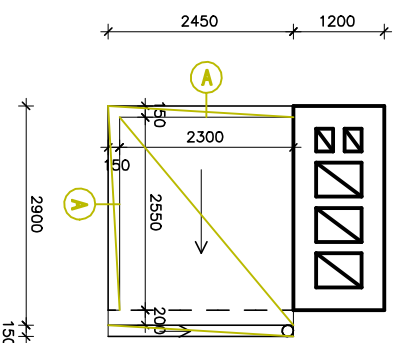

POZNÁMKA

- KONSTRUKCE URČENÉ NA BUDOVÁNÍ
- ASANAČNÍ OPLECHOVÁNÍ ATIKY
- ASANAČNÍ VÝMĚNA ŽLABU A ZVODOV

VED. PROJ.	KRESL.	VYPRACOVAL	KONTROLOVAL	STAVOMAT RS s.r.o.
ING. B. MATĚ	ING. ARCH. Z. MATĚ	ING. ARCH. Z. MATĚ	ING. B. MATĚ	Ing. Bertašová Mária
