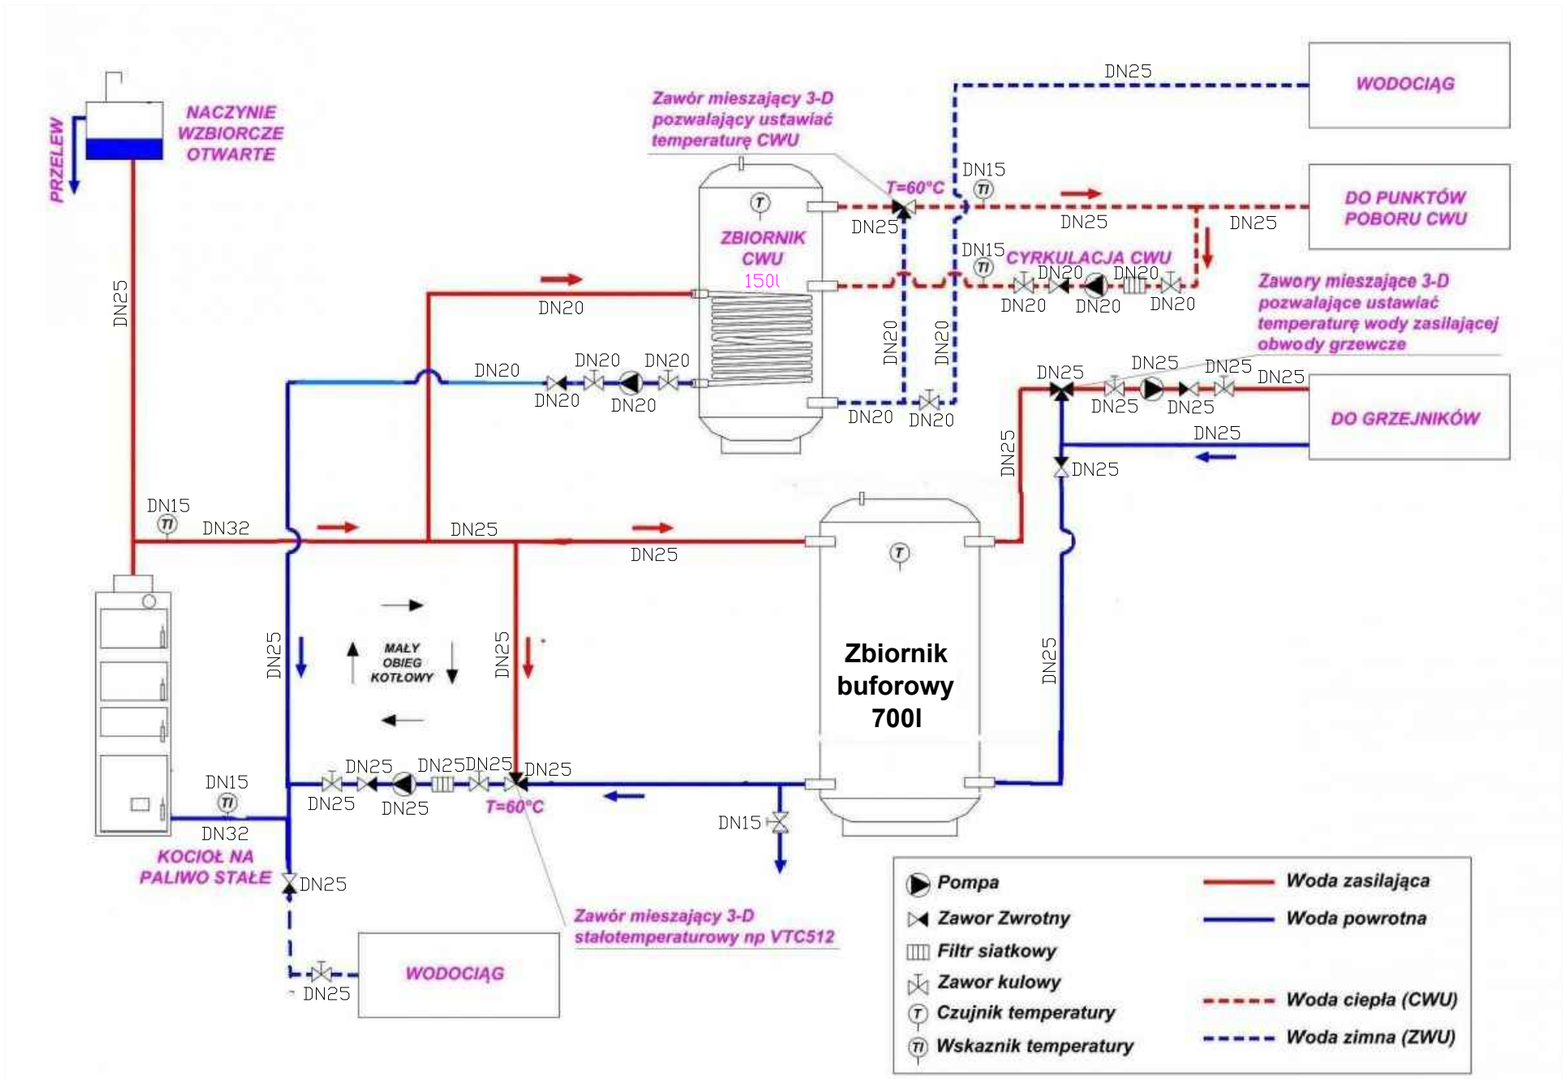

Firma Handlowo - Usługowo - Doradcza
Joanna Wiśniewska
ul. Wiejska 27 89-500 Tuchola
tel.503 537 156
NIP: 561-149-77-07 Regon: 365970490

Nazwa obiektu budowlanego
Wymiana źródła ciepła w leśniczówce zlokalizowanej w m. Czersk Świecki 91 na działce nr 3164/1.

Inwestor:
Nadleśnictwo Dąbrowa
ul. Leśna 25
86-131 Jeżewo

lokalizacja:
działka nr 3164/1
Czersk Świecki 91, 86-131 Jeżewo
Jednostka ewid.: Lipienki [041404_2]
Obręb ewid.: Czersk Świecki [0007]

Nazwa rysunku
Schemat technologiczny kotłowni

Rys. nr. S2

Skala -

Projektant instalacje sanitarne:
mgr inż. Daniel Wiśniewski
KUP/0152/PWOS/13
w specjalności instalacje sanitarne

Data, podpis:
19.06.2024