


PÔDORYS - STARÝ STAV

Fotodokumentácia pôvodného stavu:



Č.M.	NÁZOV	PLOCHA
1.01	HALA	1322,8 m ²

LEGENDA MATERIÁLOV	
	ŽELEZOBETÓN
	I - PROFIL IPE 400
	I - PROFIL IPE 240

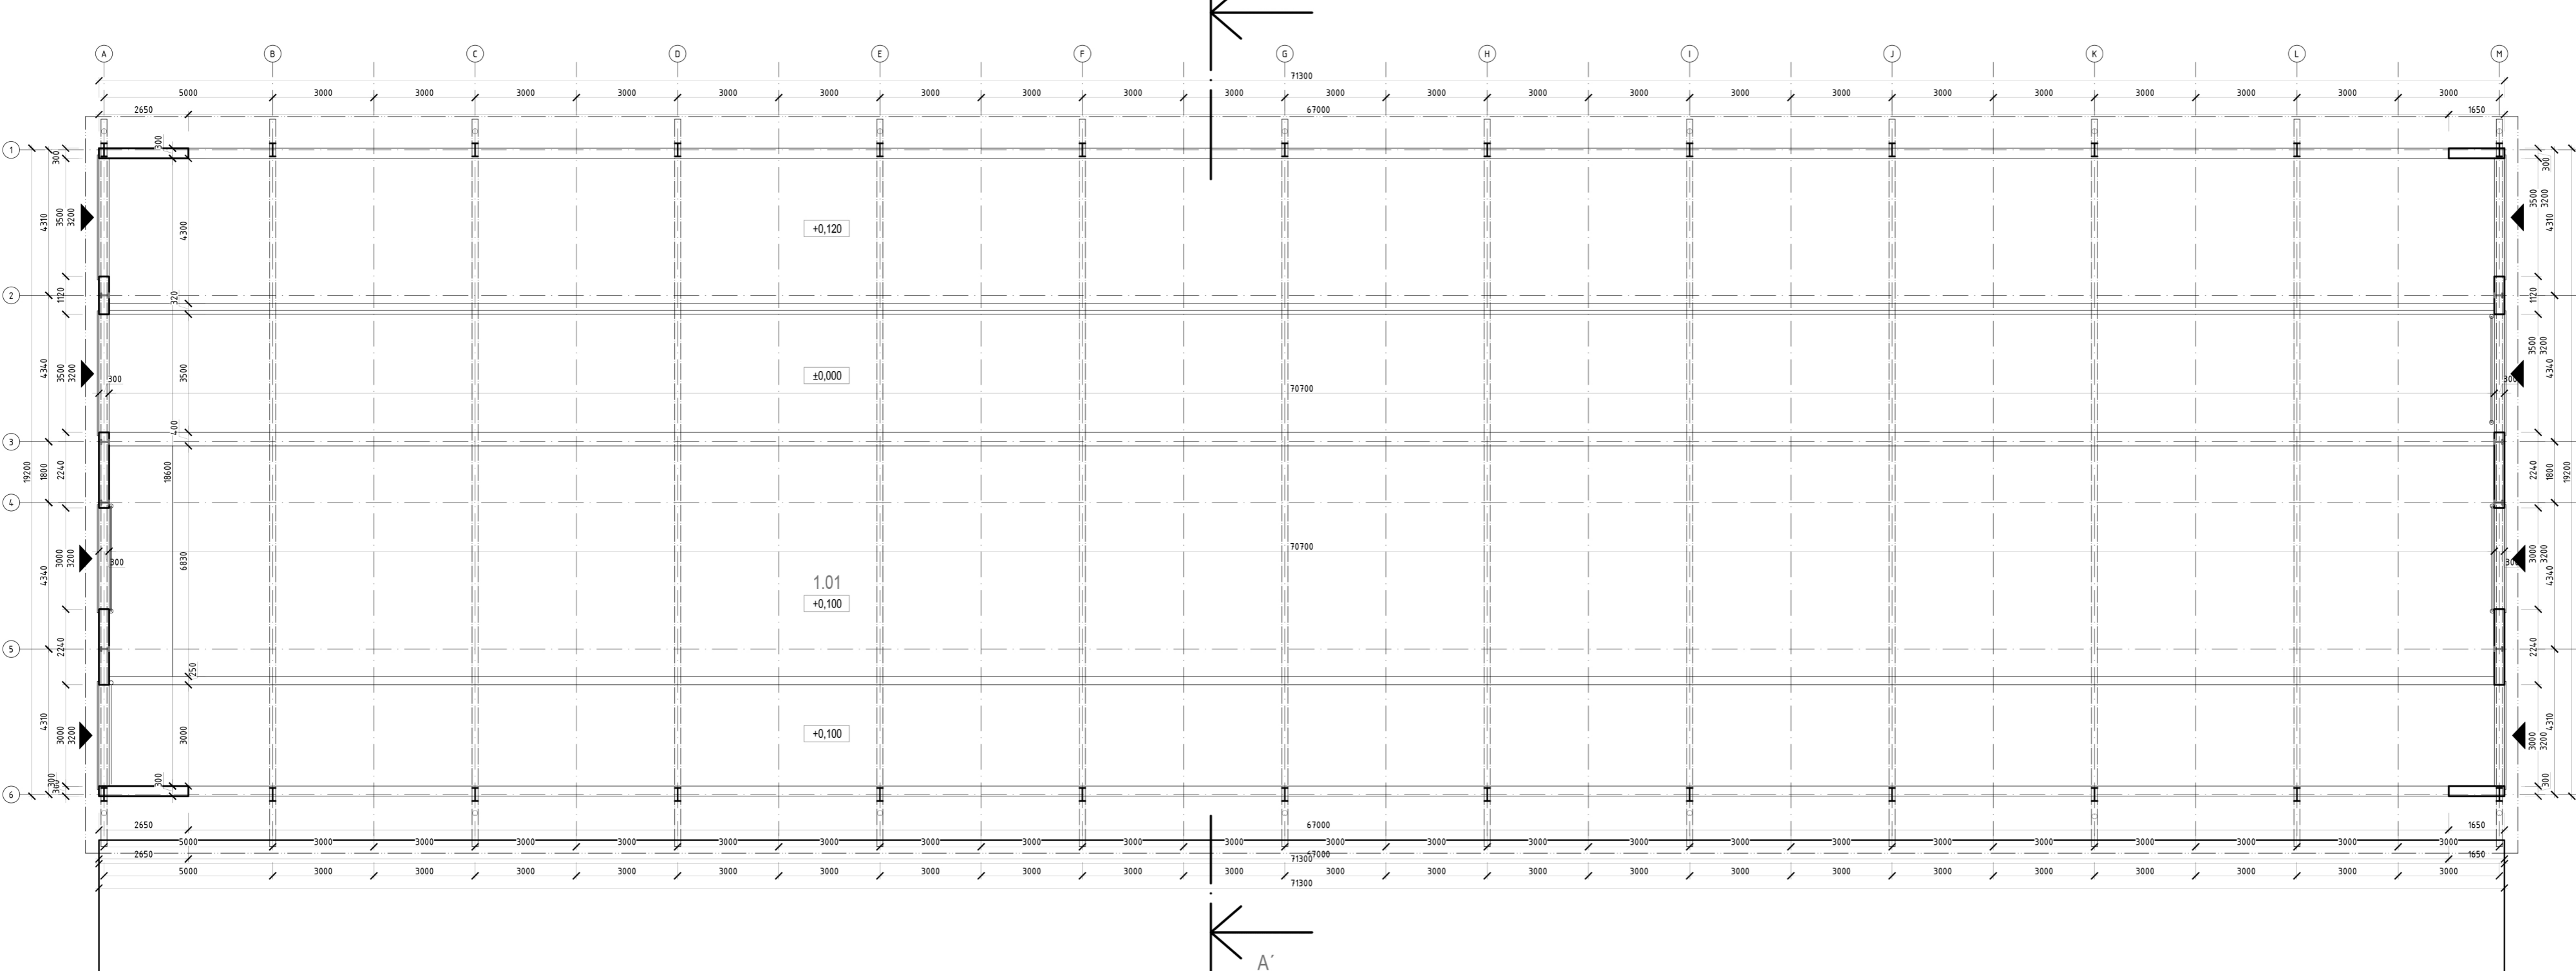

EXISTUJÚCI KRAVÍN



architektúra
MARTIN ŠKOVIERA

AKCIA: Stavebné úpravy Kravína 02 na farme dojnic Želobudza Kravín 02 Želobudza

INVESTOR: AGROSEV spol. s r.o. Batfava 1 962 12 Detva

VYRACOVAL: architektúra, s.r.o. J. R. Poničana 841/104 962 23 Očova tel.: 0948 010 644 mail: architekturaskoviera@gmail.com

NÁZOV VÝKRESU: SO 02 Pôdorys - starý stav

DÁTUM: 02 - 2023

STUPEŇ PROJEKTU: Projekt pre ohlasenie stav, uprav

ČÍSLO VÝKRESU: 6

ČASŤ PROJEKTU: E

POZNÁMKA: