



POHLED VÝCHODNÍ

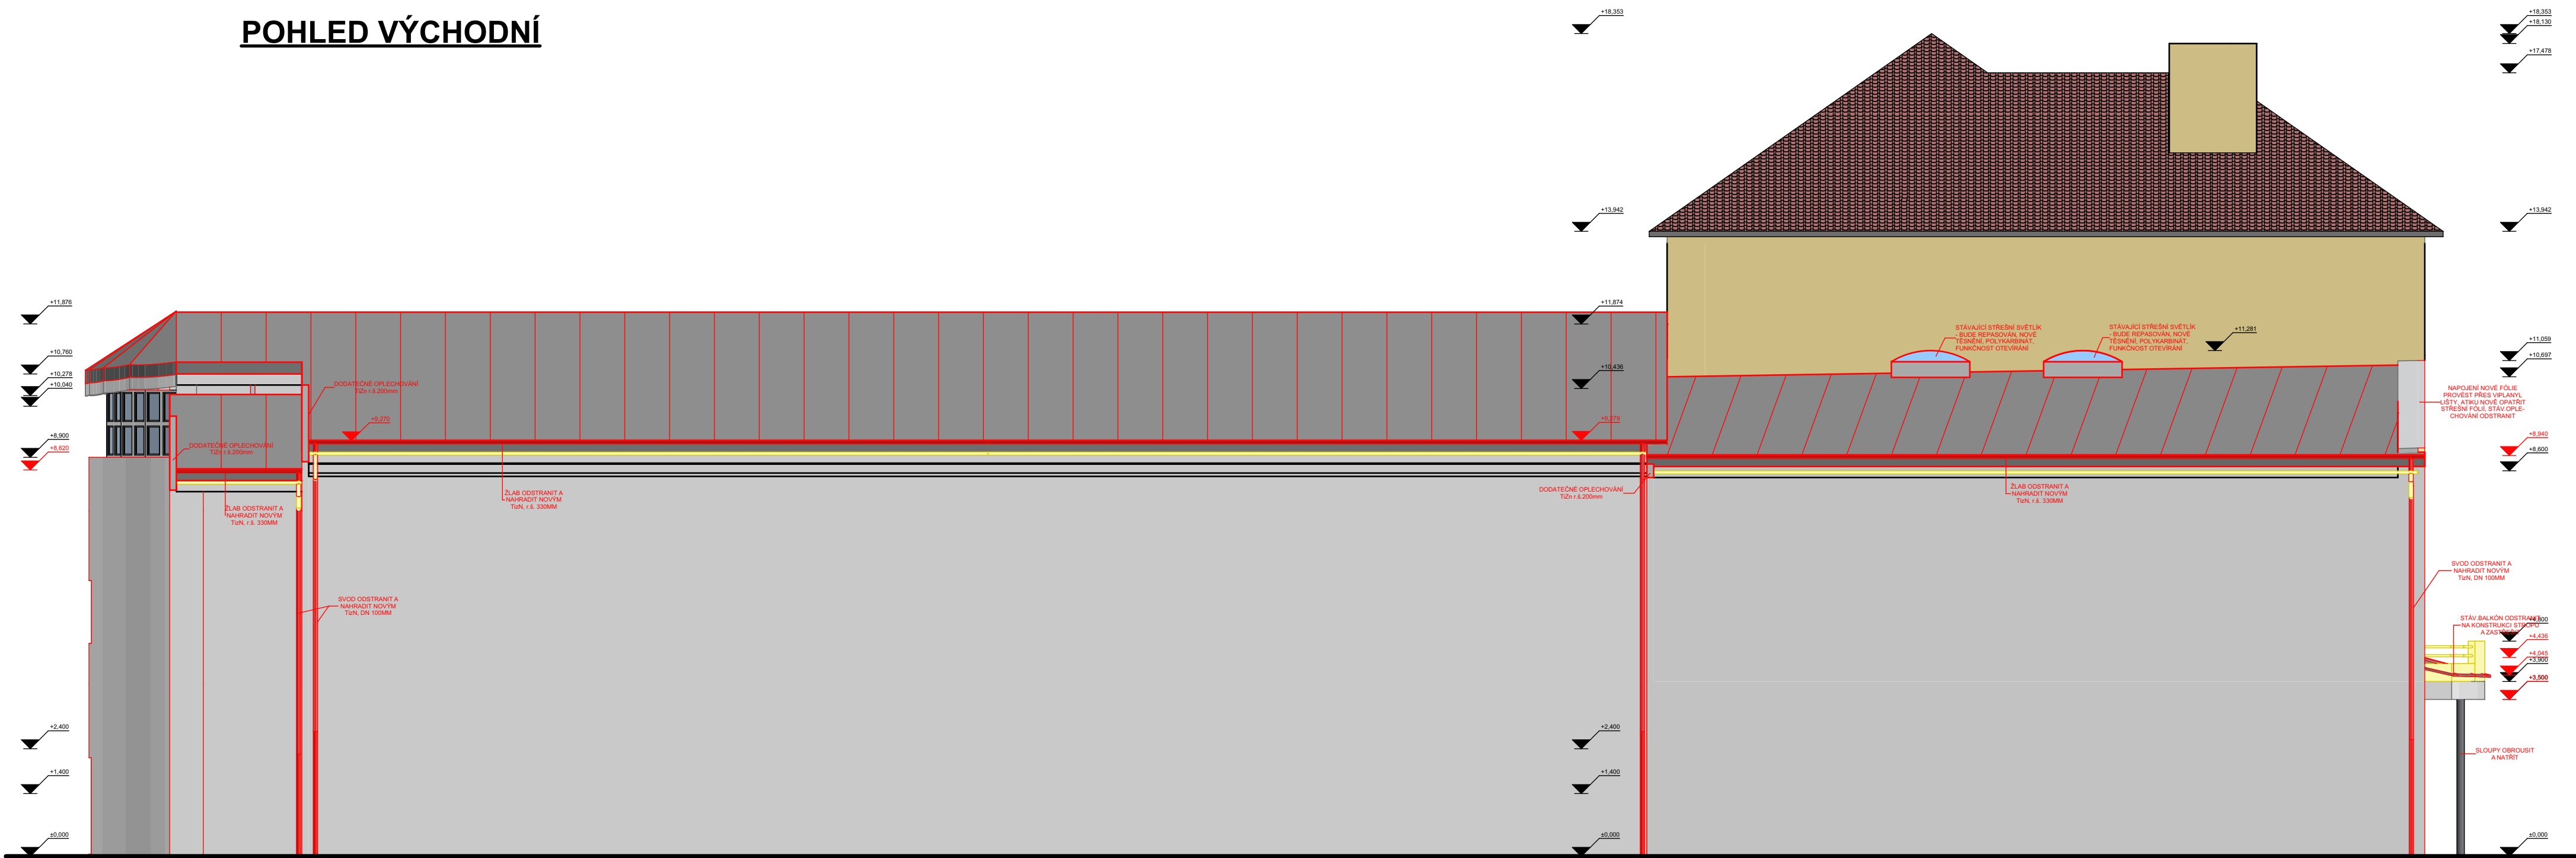

POHLED ZÁPADNÍ

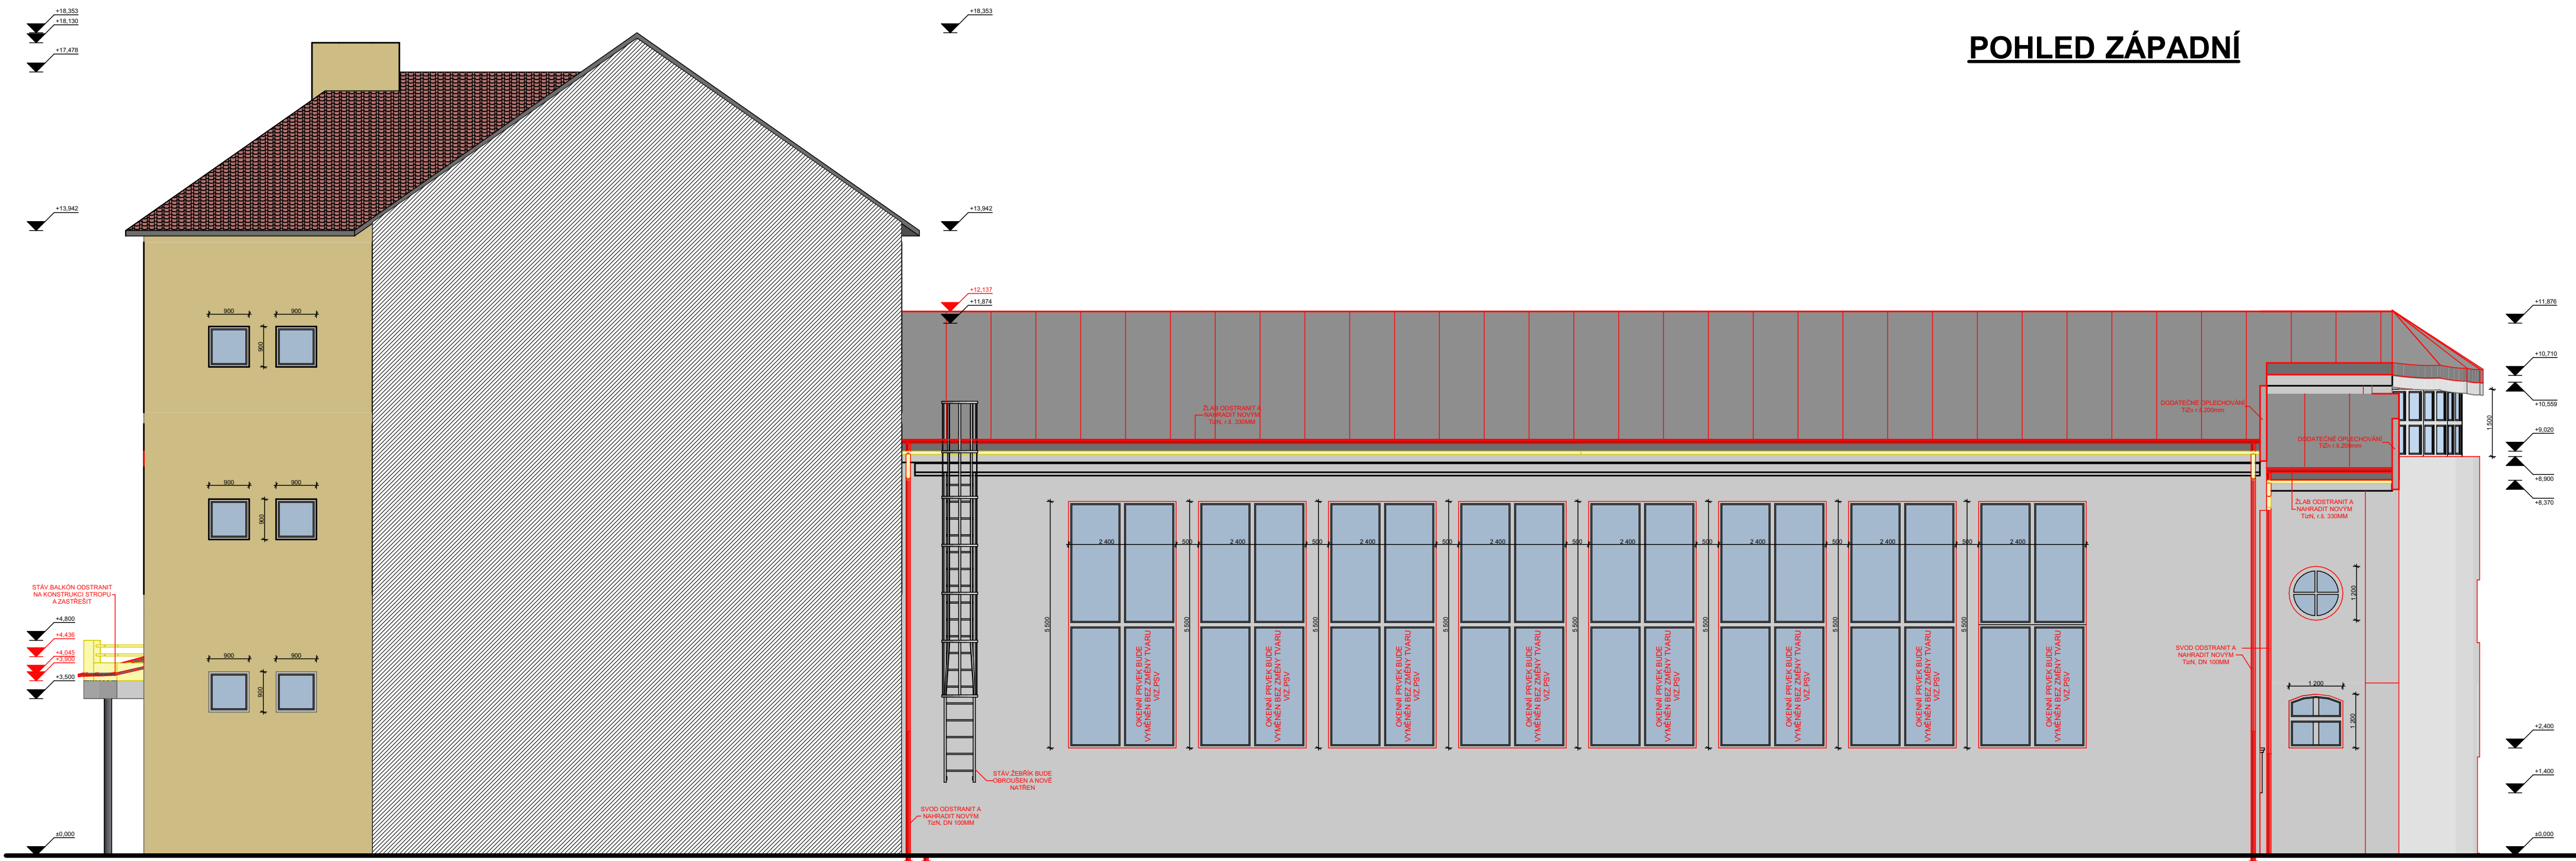

! PROJEKTOVÁ DOKUMENTACE PRO OHLÁŠENÍ!

Index změny		Datum		Provedl	Podpis
Hlavní projektant		Tomáš Uhlár		Stavěbník: Město Šternberk Horní náměstí 16 785 01 Šternberk IČ: 00299529	
Zodp. projektant		Tomáš Uhlár		Status dok. DSP DSP	
Výpracoval		Tomáš Uhlár		Ref. am. SO 01 07/2020	
Stavba - projekt s. r. o.		Druh dok. D 1.1 - ARCHITEKTONICKO STAVEBNÍ ŘEŠENÍ		Měřítko C. dok.	
Lužice 119, 785 01 Šternberk		Název dok. POHLEDY VÝCHODNÍ A ZÁPADNÍ NOVÝ STAV		1:100 D.1.1.16	
IČ: 293 73 956, DIČ: CZ29373956		Datum vydání		Jazyk	
Mob.: +420 608 876 888		a Duben 2020		cs	
Email: t.uhlar@sternprojekt.cz		Lislophel		1/1	