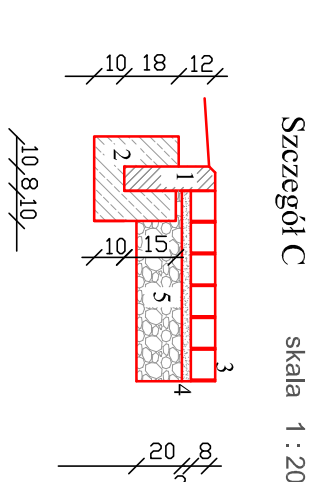
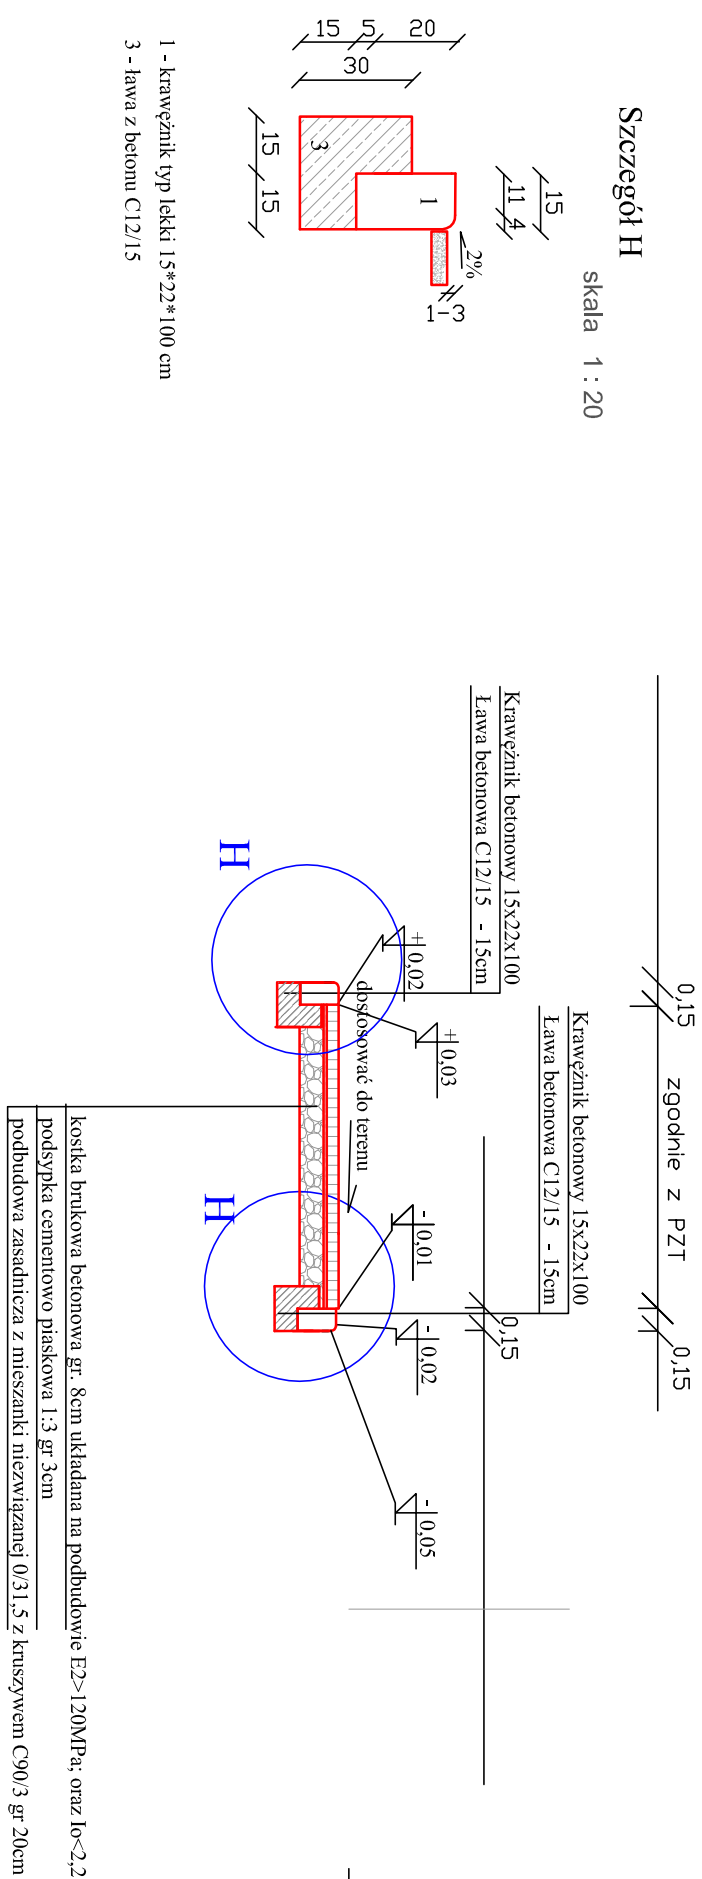
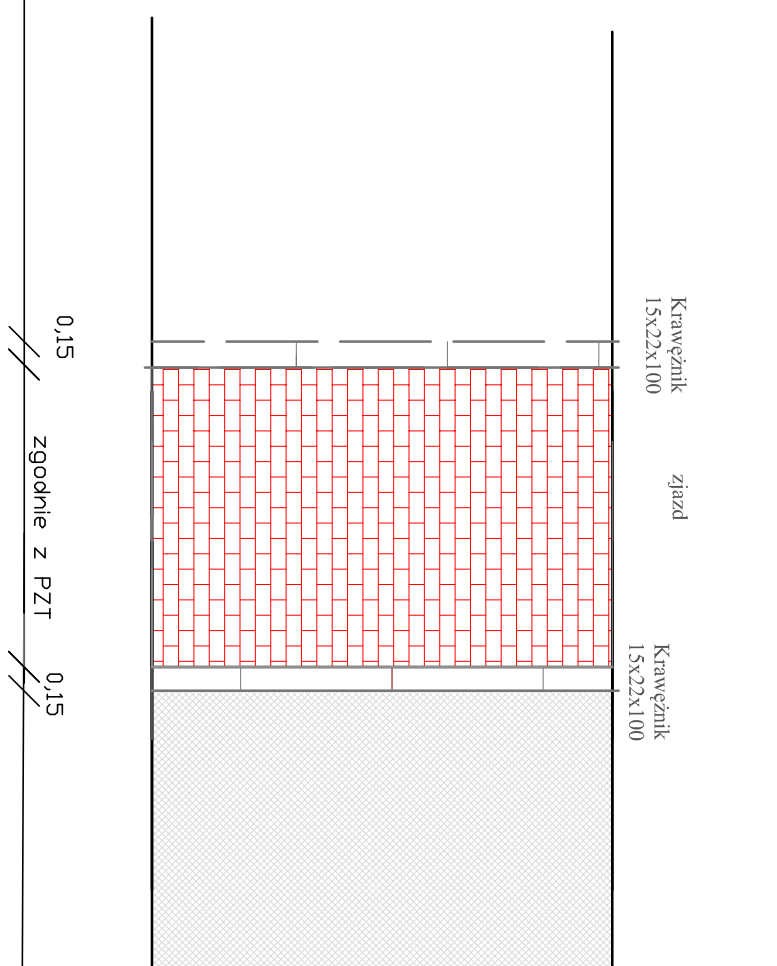


Przekrój konstrukcyjny zjazd z kostki brukowej

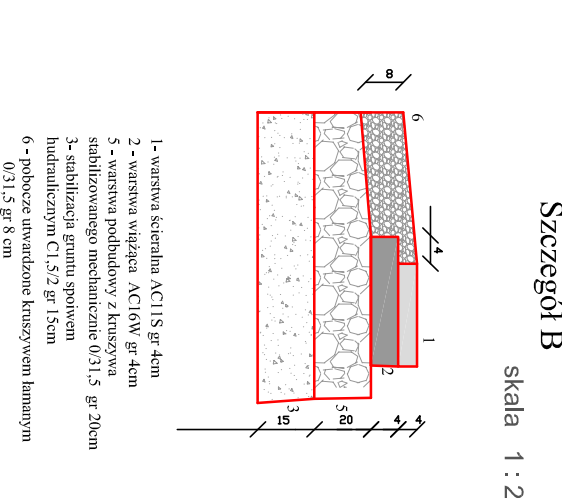
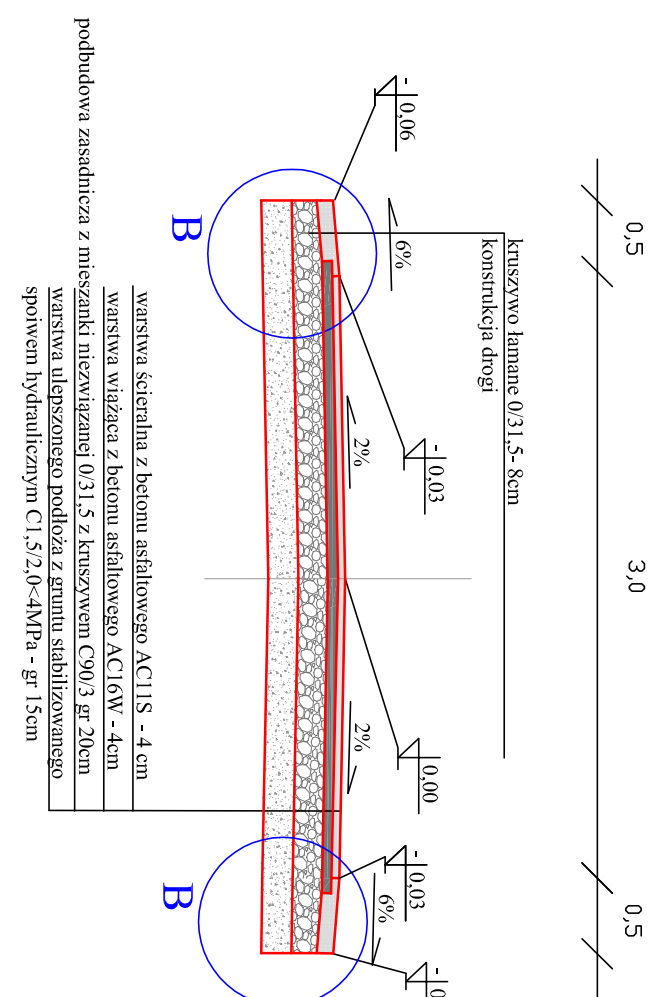
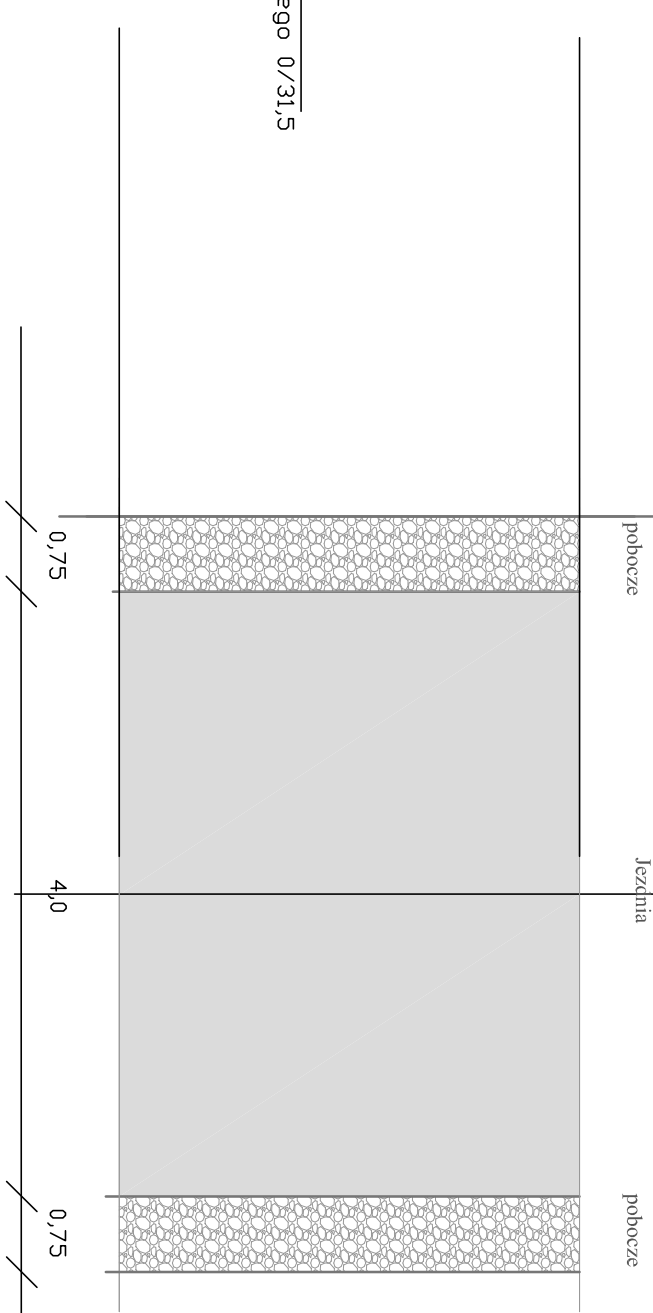
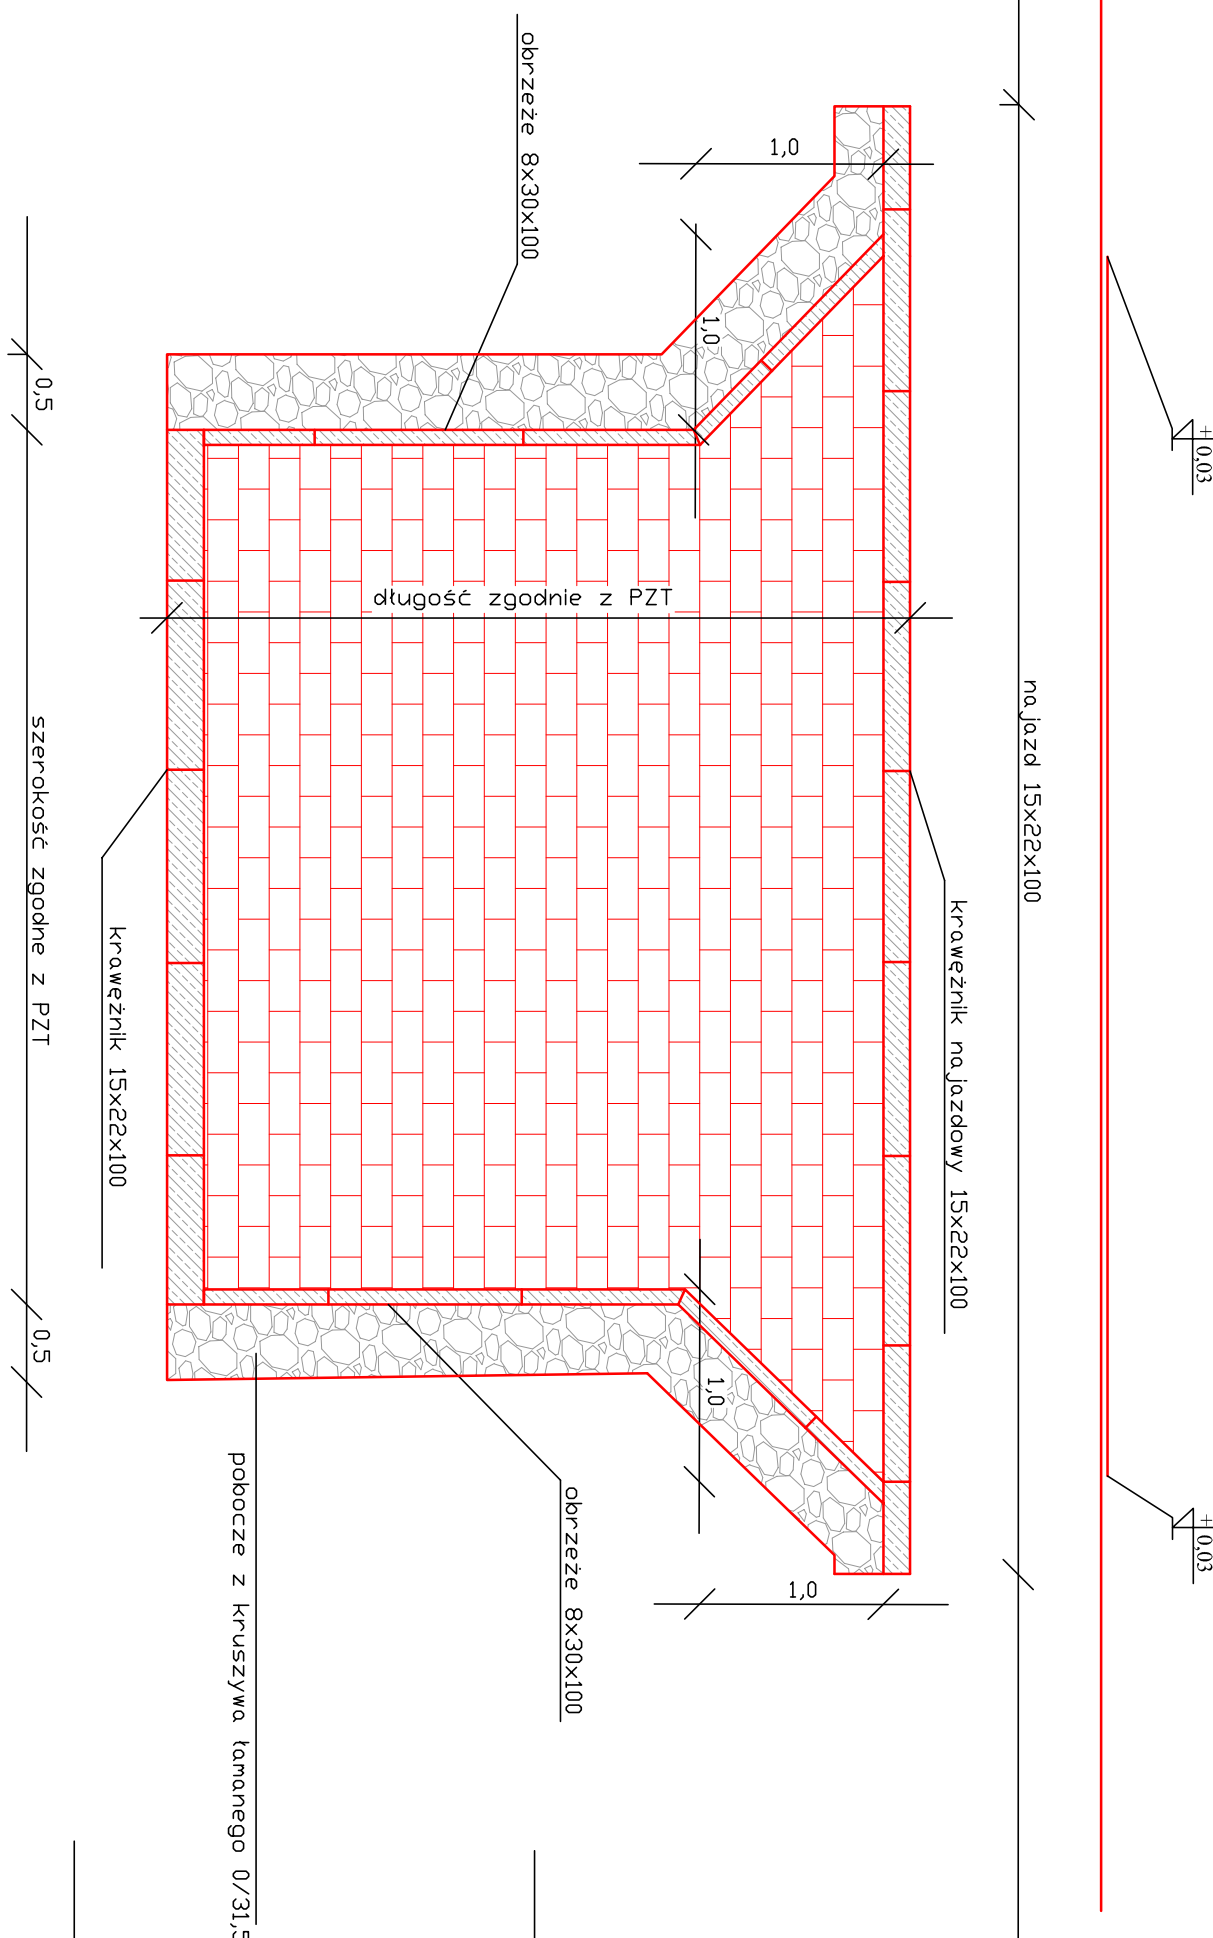


- 1- obrzeże betonowe wtoprasowanie 8*30*100 cm
- 2- ława betonowa z oporem z betonu C12/15






skala 1:50



UWAGA:
spadki poprzeczne na łukach zgodnie z PZT
szerokość drogi na łukach zgodnie z PZT
szerokość poboczny 0,5m

Investor:	URZĄD GMINY PAMONKÓW, UL. LUBLINECKA 16 42-772 PAMONKÓW			Stadium: PRV
Budowa:	Przebudowa odcinka drogi gminnej ulicy Korcovej w Pamonkowie			Data: 07/2024
Nazwa projektu:	Przebiegię konstrukcyjne oraz szczegóły			Skala: 1 : 50
Funkcja:	Imię i Nazwisko:	Specjalność:	Nr Uprawnień:	Nr Ryś. 5
Projektant:	Jacke Mahmur	drogowa	SLK5917/PBD/15	
