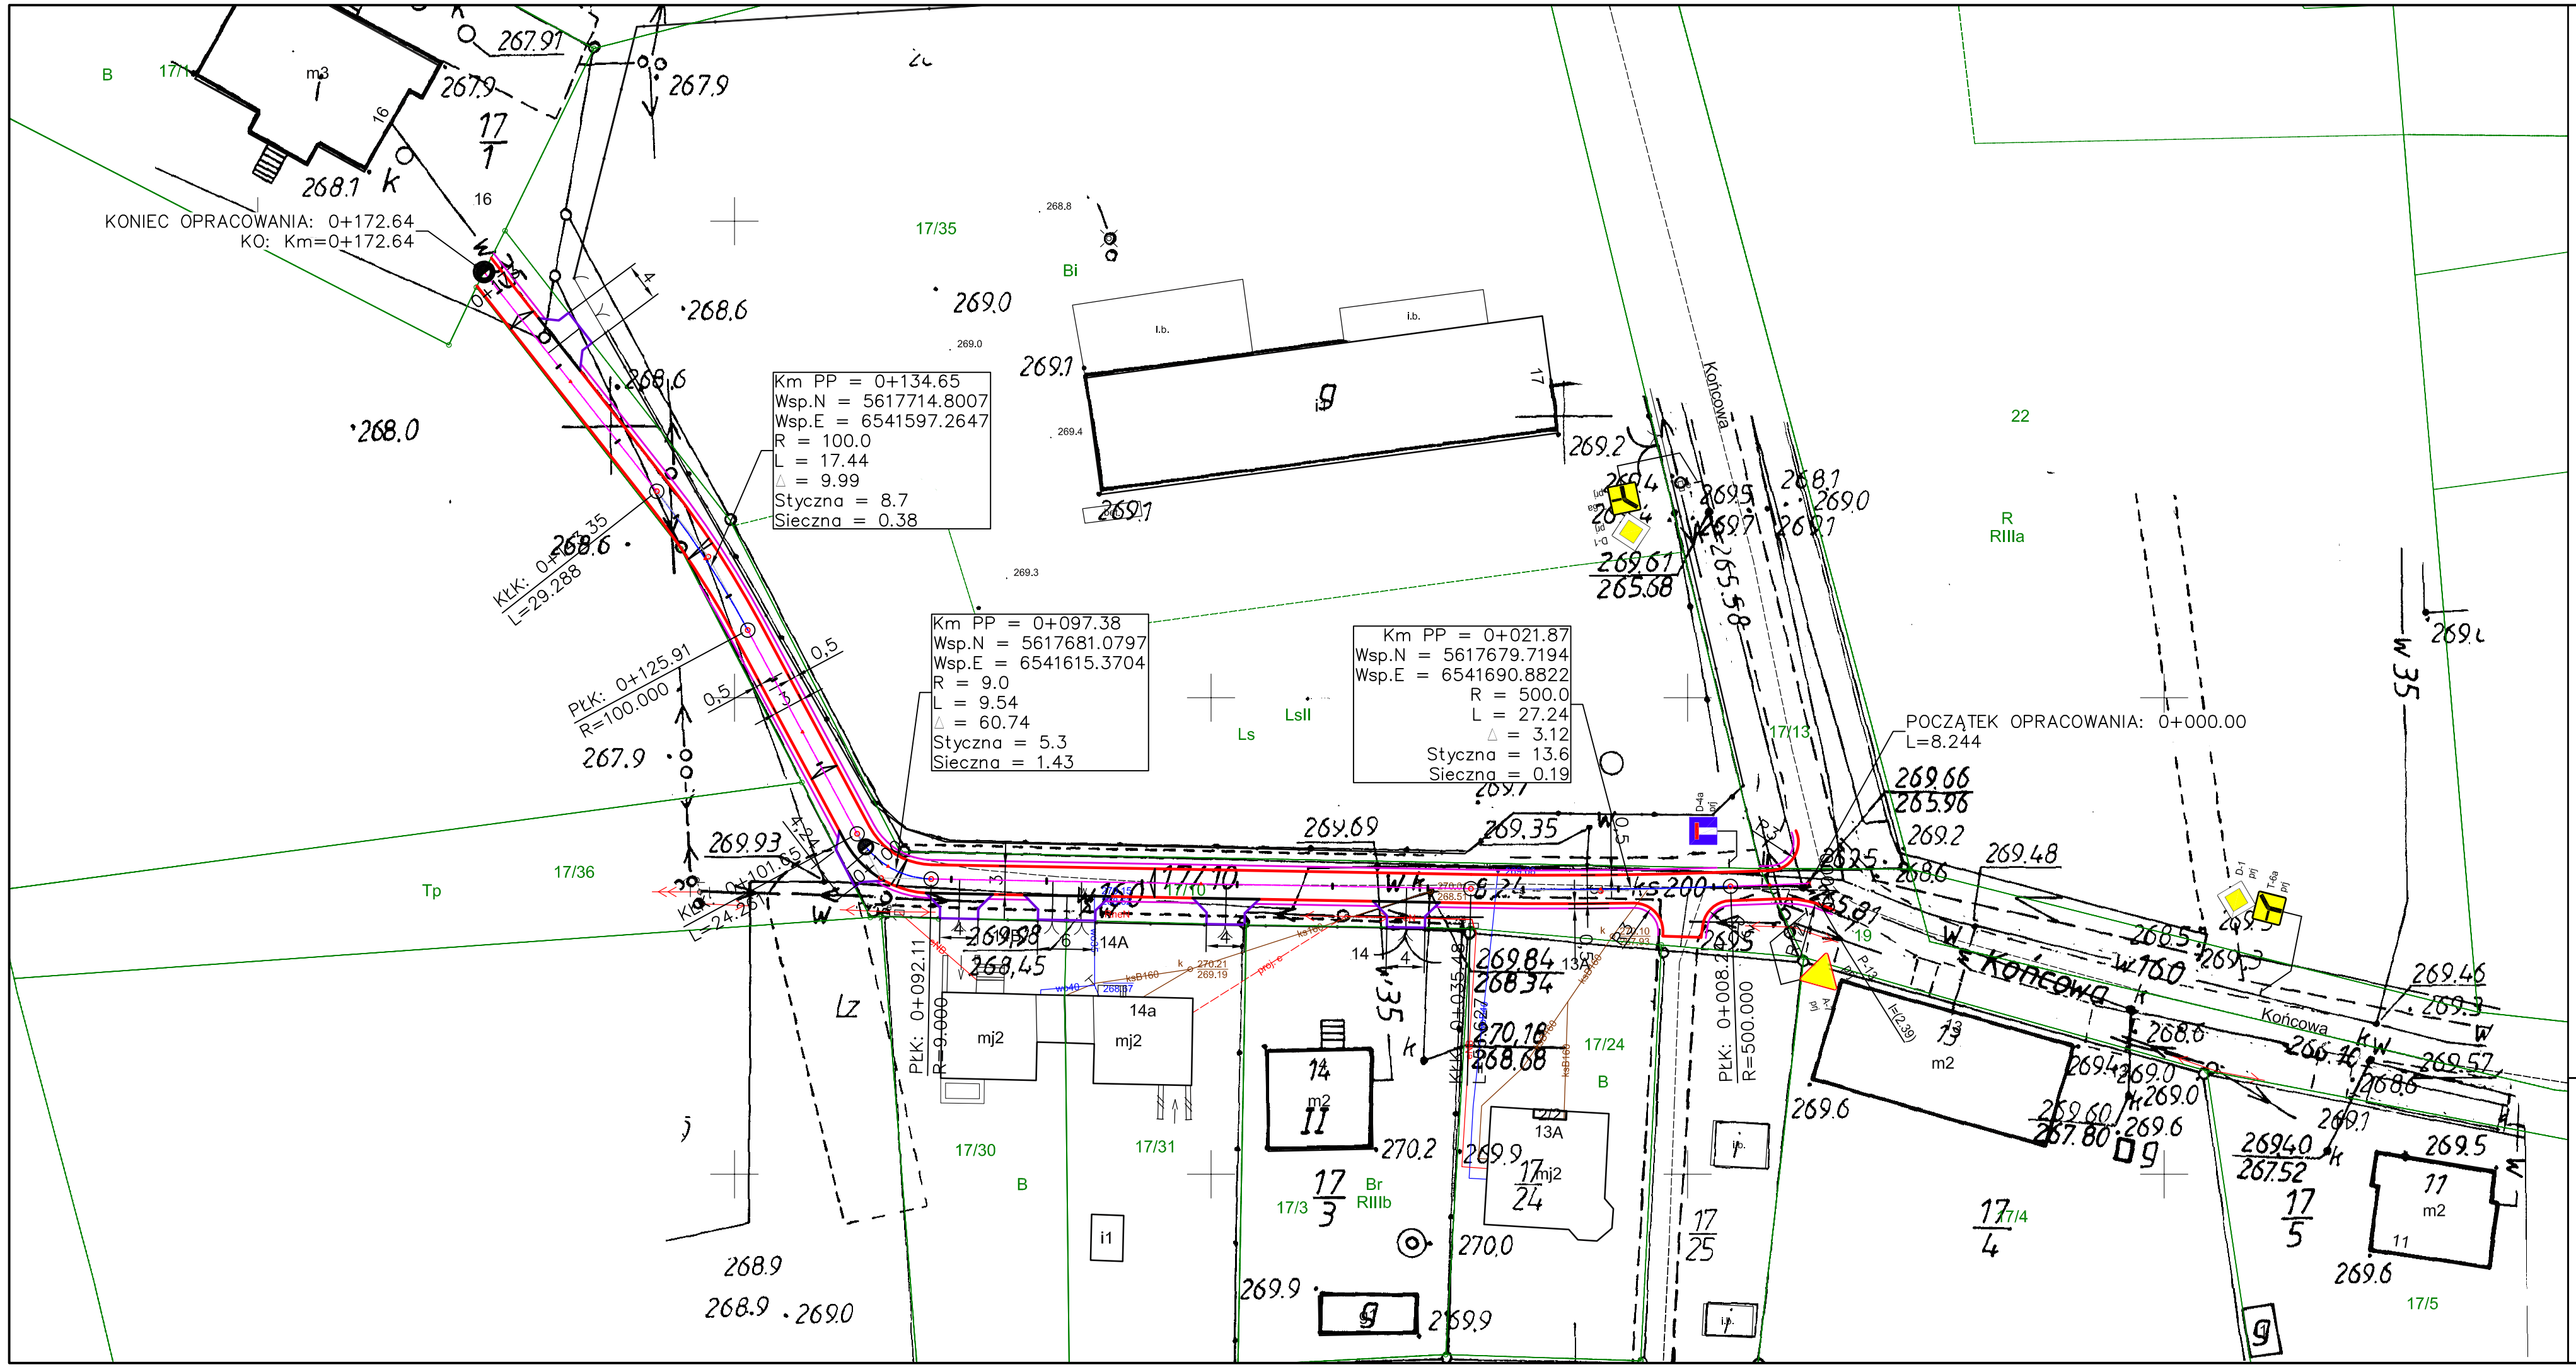

Oznakowanie pionowe

Nazwa	Stan	Wielkość	Wymiar	Pow.[m2]	Szt.
D-4a	Projektowane	Średnie	600x600	0.36	1
A-7	Projektowane	Średnie	821x725	0.34	1
D-1	Projektowane	Średnie	832x832	0.36	1
D-1	Projektowane	Średnie	832x832	0.36	1
T-6a	Projektowane	Średnie	600x600	0.36	1
T-6a	Projektowane	Średnie	600x600	0.36	1

Oznakowanie poziome

Nazwa	Stan	Dł./Pow/Szt.	Pow. mal.
P-13	Projektowane	2.3894	0.63

Grupa Inżynieryjna PROTECH CONSTRUCTION
Jacek Malmur
ul. Nowa 7 42-700 Sadów
tel 668 948 219

Inwestor: URZĄD GMINY PAWONKÓW UL. LUBLINIECKA 16 42-772 PAWONKÓW				Stadium: SOR
Budowla: Przebudowa odcinka drogi gminnej ulicy Końcowej w Pawonkowie				Data: 07/2024
Nazwa rysunku: Projekt stałej organizacji ruchu				Skala: 1 : 500
Funkcja:	Imię i Nazwisko:	Specjalność:	Nr Uprawnień:	Nr Rys: 2
Projektant:	Jacek Malmur	drogowa	SLK/5917/PBD/15	