


## SKALA 1:500

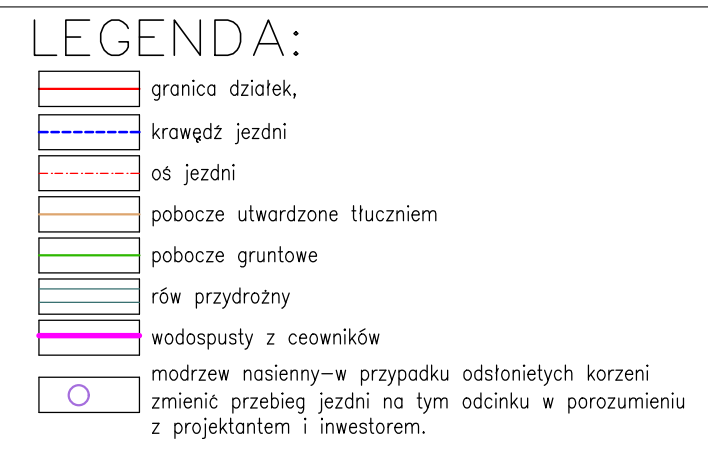

położenie obszaru opracowania Rogów  
 nazwa gminy – Grodzisk  
 adres ewidencyjny nr 0064 Rogów  
 układ współrzędnych 2000/6  
 data wysokości PL-EVRP2007-NH  
 identyfikator zgłoszenia G.6640.1.1694.2023  
 przeznaczenie gruntów w Miejscowym  
 Planie Zagospodarowania Przestrzennego: Brak  
 zmian rozróżniających teren o różnym przeznaczeniu: Brak  
 okres aktualizacji: ---

świadcząc za zgodność z oryginałem kopie mapy do celów projektowych,  
wyjętej do państwowego zasobu geodezyjnego i kartograficznego na  
podstawie pozytywnego protokołu weryfikacji, zarejestrowanej w zasobie pod numerem  
P.1601.2024.38  
na Służby Geodezyjnej i Kartograficznej; i Starosta Bzreski.  
Znakowa pracy geodezyjnej: Biuro Usług Geodezyjno-Projektowych  
Urzędur Ralfur GEO-PLAN  
Termin pracy geodezyjnej: Dariusz Ralfur numer uprawnień 19357  
Znam świadomy odpowiedzialności karnej za złożenie fałszywego oświadczenia”