PÔDORYS PRÍZEMIA

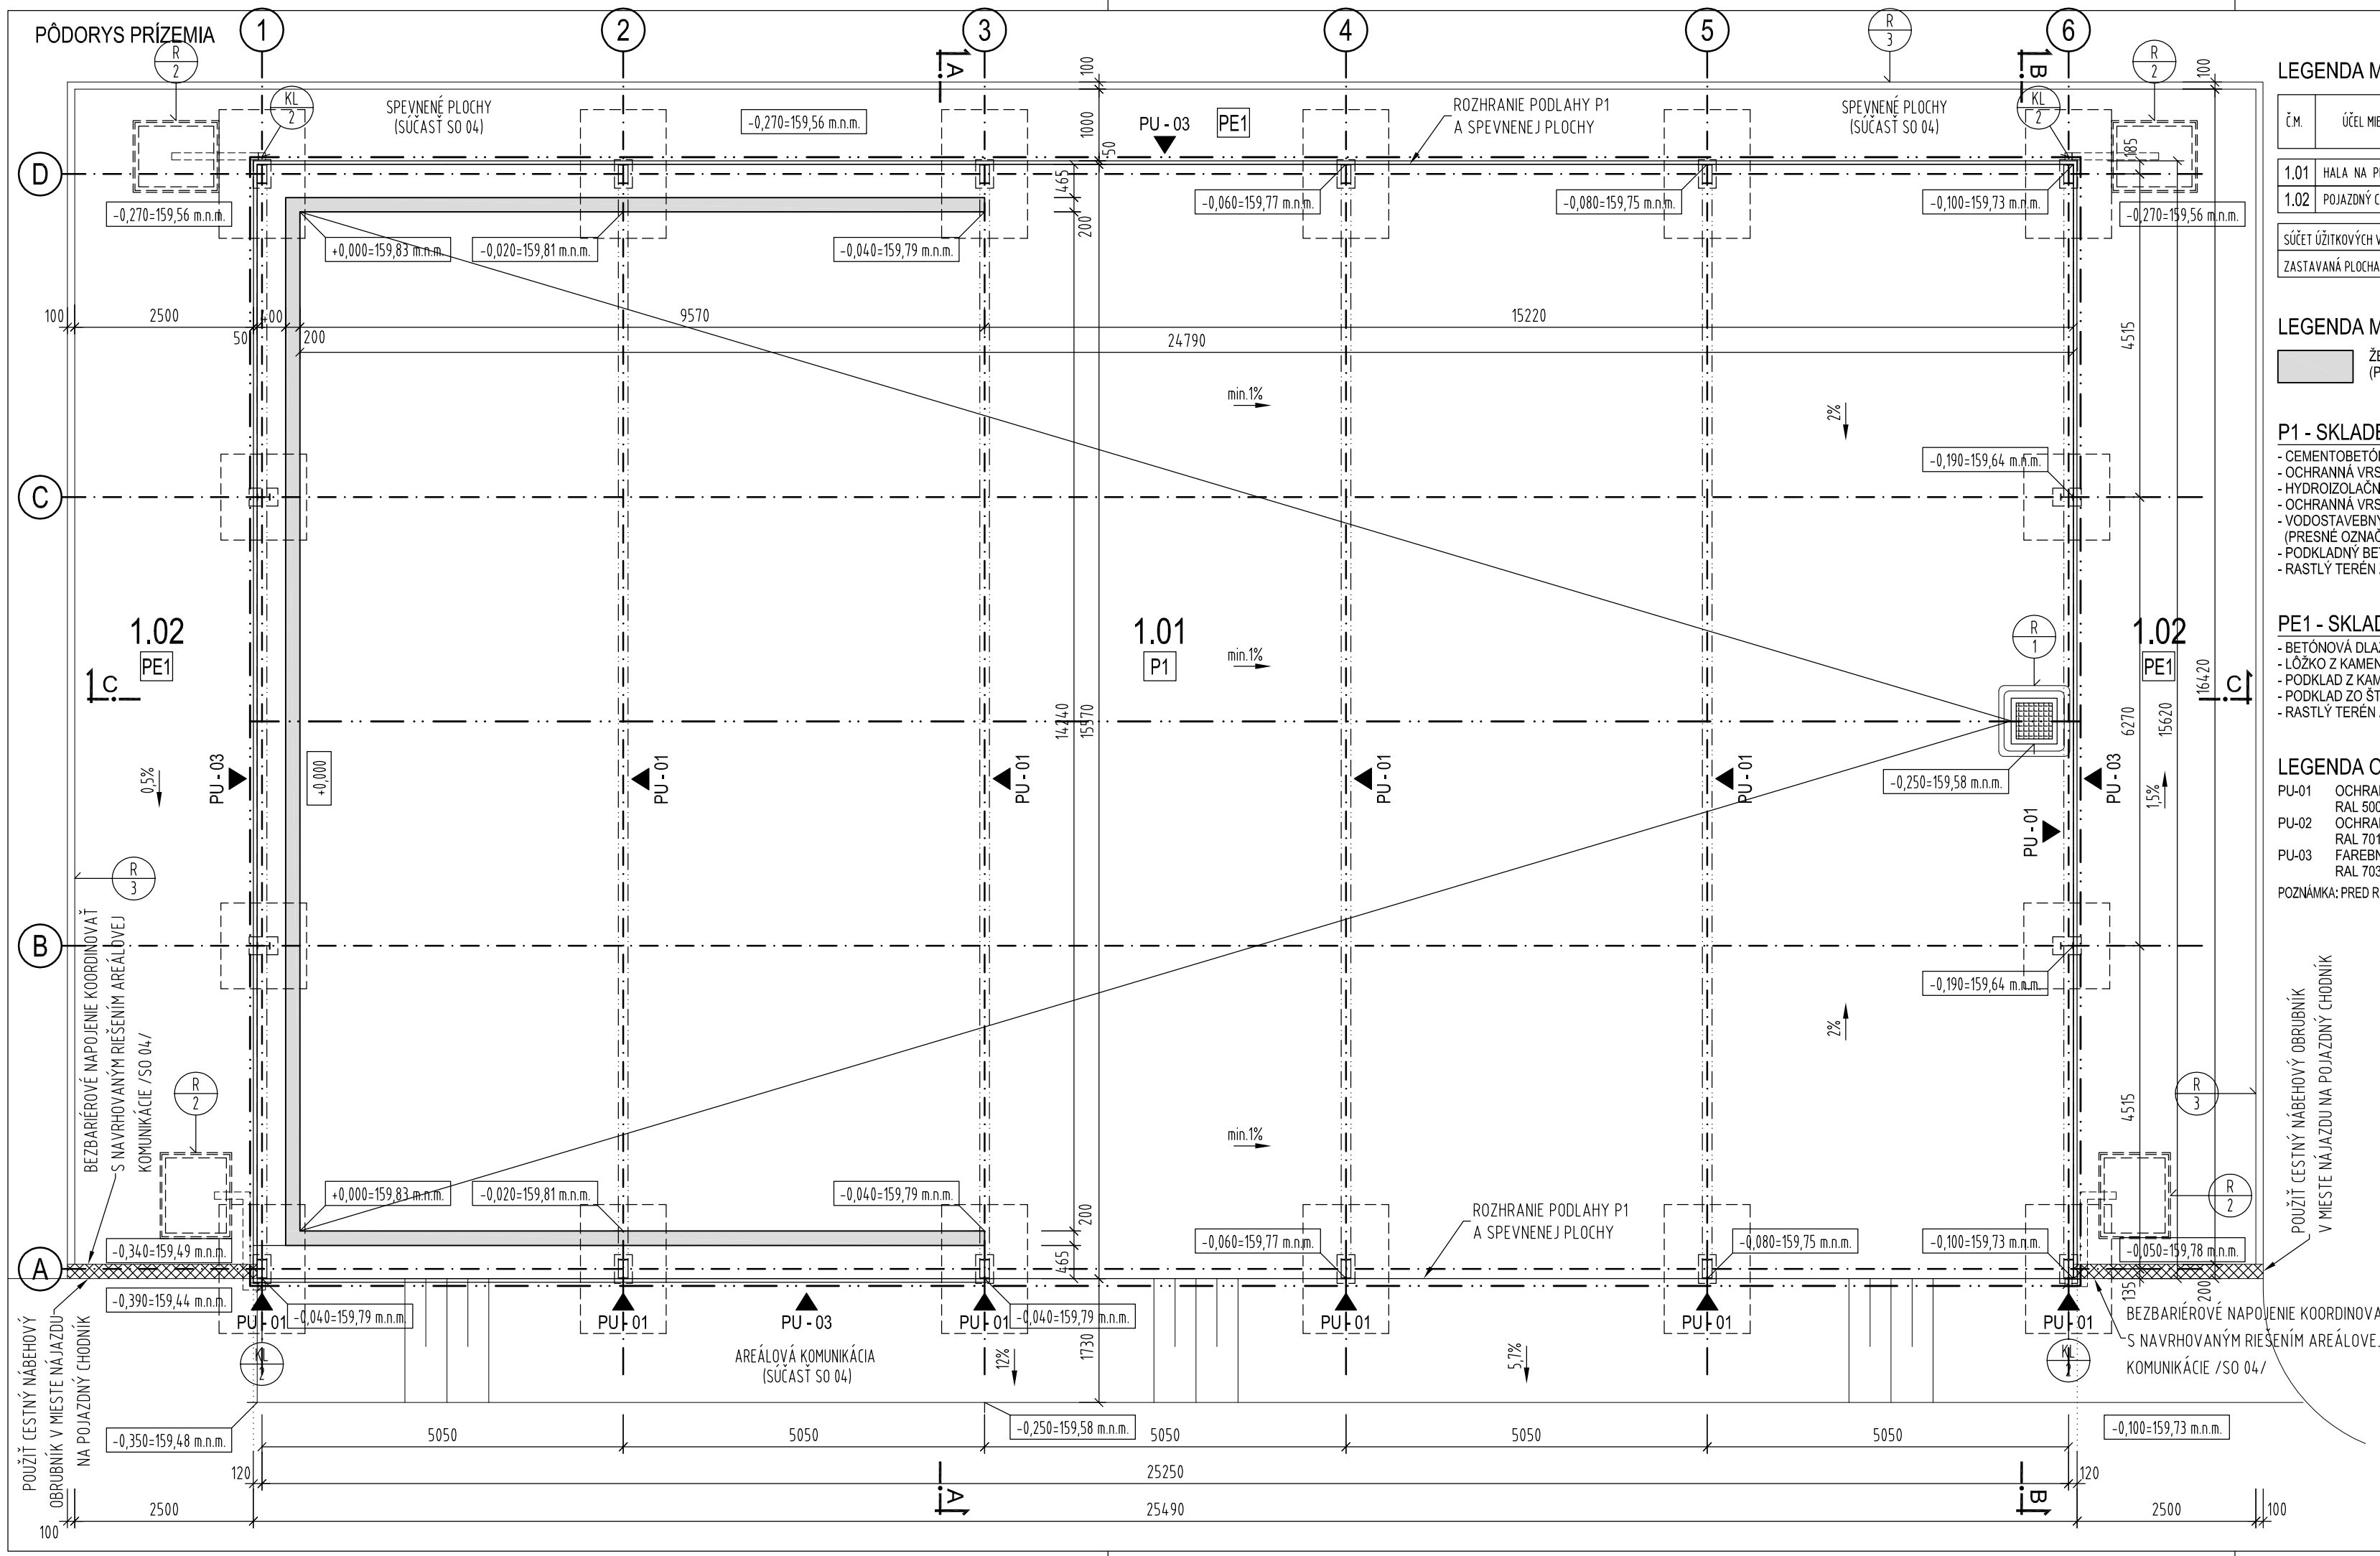

LEGENDA MIESTNOSTÍ

Č.M.	ÚČEL MIESTNOSTI	PLOCHA (m2)	POPIS POVRCHOVÝCH ÚPRAV					
			PODLAHA	OZN.P.	SOKEL	STENY	POZN.	STROPY
1.01	HALA NA PRÍPRAVU SUROVÍN	372,93	CEMENTOBETÓNOVÝ KRYT V SPÁDE	P1	-	OCEĽOVÝ TRAPÉZOVÝ PLECH		TRAPÉZOVÁ PLECHOVÁ KRYTINA
1.02	POJAZDNÝ CHODNÍK	120,28	BETÓNOVÁ DLAŽBA PREMAC KLASIKO	PE1	-	-		-

SÚČET ÚŽITKOVÝCH VNÚTORNÝCH PLÔCH	372,93 m2
ZASTAVANÁ PLOCHA	395,24 m2

LEGENDA MATERIÁLOV

ŽELEZOBETÓNOVÉ KONŠTRUKCIE Z VODOSTAVEBNÉHO BETÓNU
(PRESNÉ OZNAČENIE TRIEDY BETÓNU A DRUHU VÝSTUŽNEJ OCELE POZRI V PROJEKTE "STATIKA")

P1 - SKLADBA PODLAHY NA TERÉNE

- CEMENTOBETÓNOVÝ KRYT V SPÁDE	400 - 150 mm
- OCHRANNÁ VRSTVA - GEOTEXTÍLIA 300 g/m2, napr. FATRATEX 300 H	1 mm
- HYDROIZOLAČNÁ VRSTVA PROTI MOŽNÝM PRESAKOM NEČISTÔT DO PODLOŽIA - FATRAFOL 803	2 mm
- OCHRANNÁ VRSTVA - GEOTEXTÍLIA 300 g/m2, napr. FATRATEX 300 H	1 mm
- VODOSTAVEBNÝ ŽELEZOBETÓN (PRESNÉ OZNAČENIE TRIEDY BETÓNU A DRUHU VÝSTUŽNEJ OCELE POZRI V PROJEKTE "STATIKA")	200 mm
- PODKLADNÝ BETÓN	100 mm
- RASTLÝ TERÉN ZHUTNENÝ	

PE1 - SKLADBA POJAZDNÉHO CHODNÍKA

- BETÓNOVÁ DLAŽBA PREMAC KLASIKO, BEZŠKÁROVÁ, ROZMER 200 x 200 x 60 mm, FARBA SIVÁ	60 mm
- LÔŽKO Z KAMENIVA fr. 4-8 mm	40 mm
- PODKLAD Z KAMENIVA SPEVNENÉHO CEMENTOM S ROZPRESTRETÍM A ZHUTNENÍM CBGM C, 8/10 (C 6/8)	150 mm /PO ZHUTNENÍ/
- PODKLAD ZO ŠTRKODRVINY fr. 32-63 mm S ROZPRESTRETÍM A ZHUTNENÍM	200 mm /PO ZHUTNENÍ/
- RASTLÝ TERÉN ZHUTNENÝ	

LEGENDA OZNAČENÍ POVRCHOVÝCH ÚPRAV

PU-01 OCHRANNÝ NÁTER Z POLYURETÁNOVEJ DVOJZLOŽKOVEJ JEDNOVRSTVOVEJ FARBY, MATNEJ
RAL 5005 /modrá/ - nosné oceľové prvky /stĺpy a rámy/
PU-02 OCHRANNÝ NÁTER Z POLYURETÁNOVEJ DVOJZLOŽKOVEJ JEDNOVRSTVOVEJ FARBY, MATNEJ
RAL 7011 /tmavošedá/ - pozdĺžne prvky a prvky zavetrenia
PU-03 FAREBNÉ PREVEDENIE POVRCHOVEJ ÚPRAVY TRAPÉZOVÉHO PLECHU
RAL 7035 /svetlošedá/ - opláštenie a zastrešenie trapézovým plechom

POZNÁMKA: PRED REALIZÁCIOU NÁTERU OVERIŤ FAREBNÝ ODTIEŇ U INVESTORA

- PRÍPADNÉ ZMENY PROJEKTU JE NUTNÉ PRED ICH REALIZÁCIOU PREKONZULTOVAŤ S AUTOROM PROJEKTU, ICH REALIZÁCIA JE MOŽNÁ NA ZÁKLADE JEHO PÍSOMNÉHO SÚHLASU !
- PRÍPADNÉ NEJASNOSTI V PROJEKTE JE NUTNÉ BEZODKLADNE OZNÁMIŤ ZODPOVEDNÉMU PROJEKTANTOVI !
- PROJEKTOVANÉ ROZMERY STAVEBNÝCH VÝROBKOV A KONŠTRUKCIÍ JE NUTNÉ PRED ICH ZADANÍM DO VÝROBY OVERIŤ PREMERANÍM PRIAMO NA STAVBE !

±0,000 = 159,83 m n.m.

AUTOR PROJEKTU	HYDROCOOP spol. s r.o. Bratislava				
HLAVNÝ INŽINIER PROJEKTU	Ing. Peter Slezák				
ZODPOVEDNÝ PROJEKTANT	Ing. Zlatica Janečková				
VYPRACOVALA	Ing. Zlatica Janečková, Ing. Katarína Horáčková				
INVESTOR	Mesto Malacky, Bernolákova 5188/1A, Malacky				
MIESTO STAVBY	parc.č. C KN 5389/3 až 7, 5389/10, 5389/18, 3613/5, 3613/14, 5389/19, k.ú. Ma, okr. MA parc.č. E KN 5961/1, k.ú. Malacky, okres Malacky				
STAVEBNÝ OBJEKT	SO 05 Hala na prípravu vstupných surovín				
ČASŤ	SO 05.1 Architektonicko-stavebné riešenie				
DRUH STAVBY	MALACKY - KOMPOSTÁREŇ	STUPEŇ	RPD	FORMÁT	3xA4
		DÁTUM	11/2019	MIERKA	1:75
NÁZOV VÝKRESU	Pôdorys prízemia	ČÍSLO VÝKRESU		A-02	