


Wykres profil – ul. Płakowa

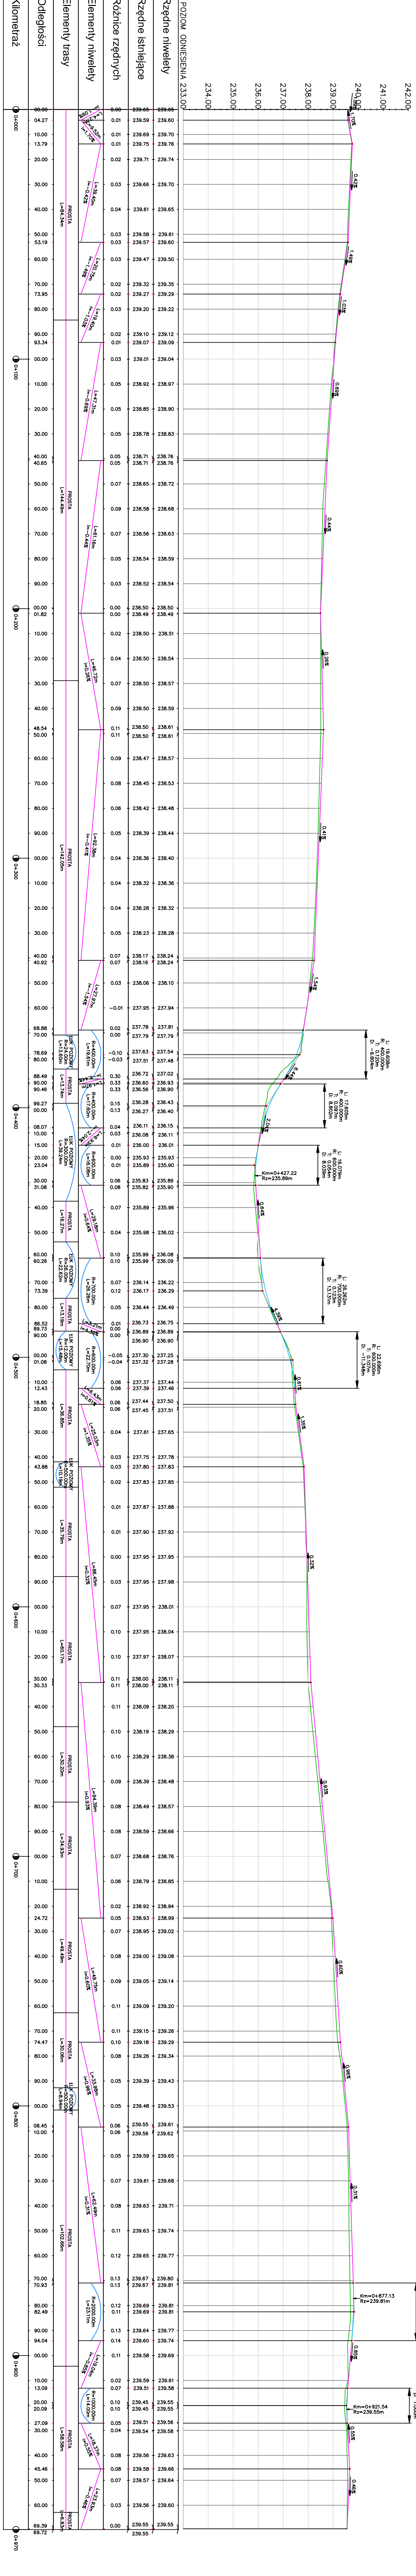

Przebudowa drogi dojazdowej do gruntów rolnych - ul. Płakowej w Pawonkowie		
Profil podłużny nweleży		
Opis: Przebudowa drogi dojazdowej do gruntów rolnych - ul. Płakowej w Pawonkowie		
Biuro Projektów Budowlanych "CADAM" - Adam Pokrzywiec		
ul. Opieki 3A 42-286 Koszęcin		
Załącznik: Długość		
Urząd Gminy Pawonków		
Opis: Przebudowa drogi dojazdowej do gruntów rolnych - ul. Płakowej w Pawonkowie		
Adam Pokrzywiec		
Projektant		
Jacek Malinur		
1 : 100/1000		

Profil podłużny niwelety		
Zamówienie		
Biuro Projektów Budowlanych "CADAM" - Adam Pokrzywicz		
ul. Opieki 3A 42-286 Koszęcin		
Inwestor		Urząd Gminy Pawonków
Nazwa drogi		
Opis drogi		
