



SITUÁCIA

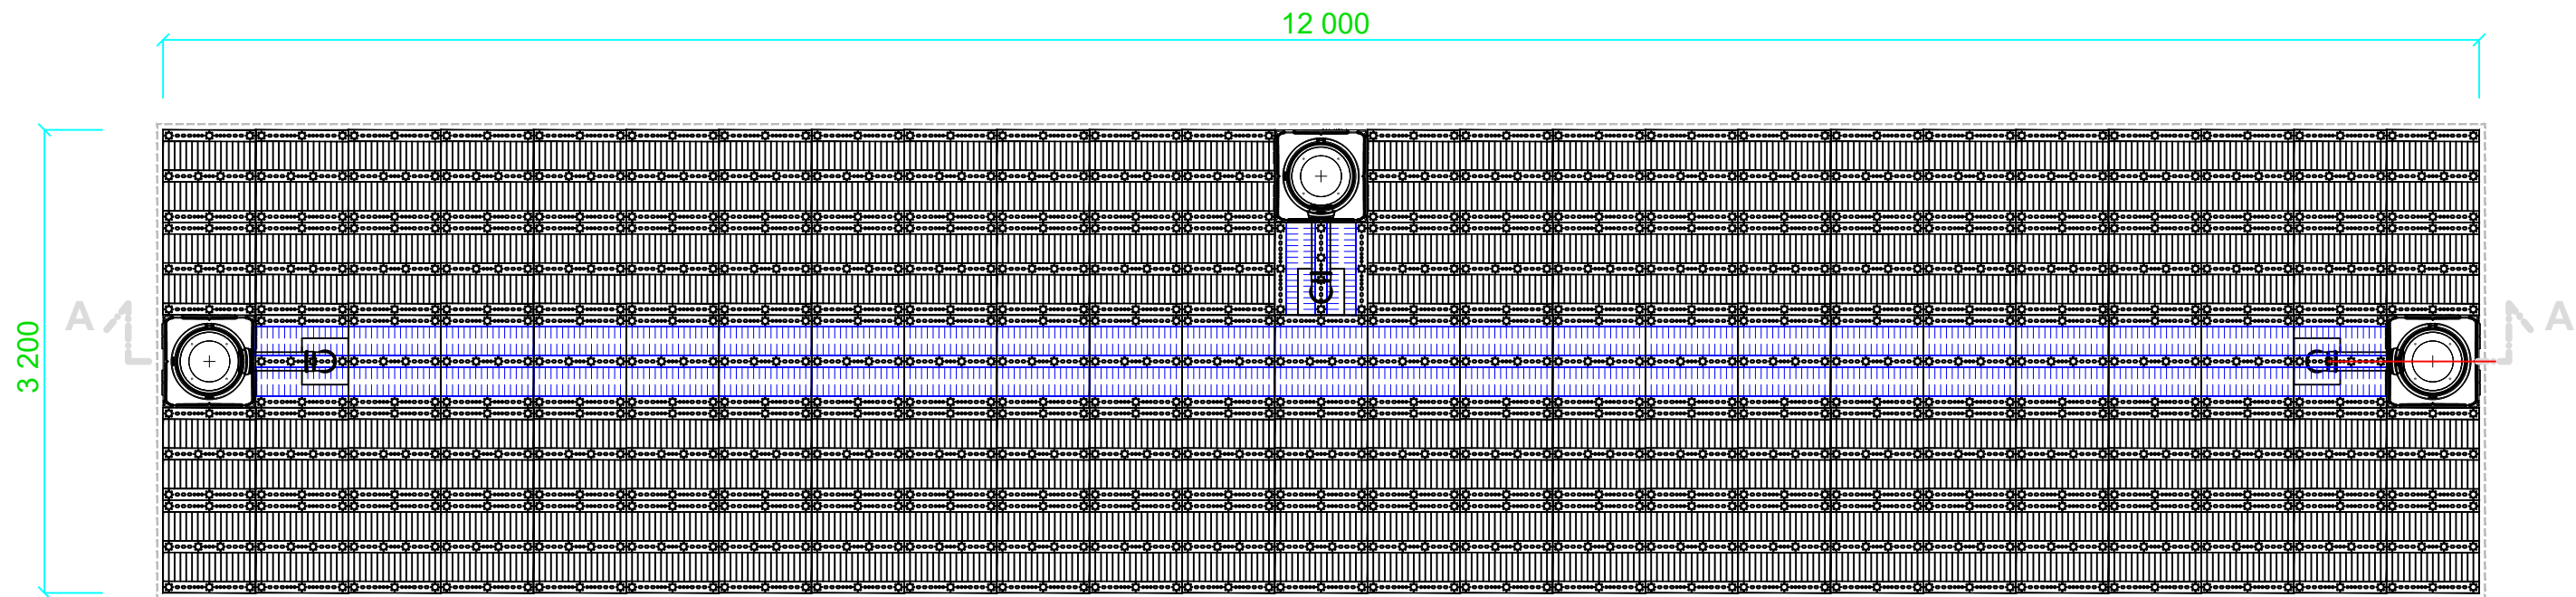

REZ A-A

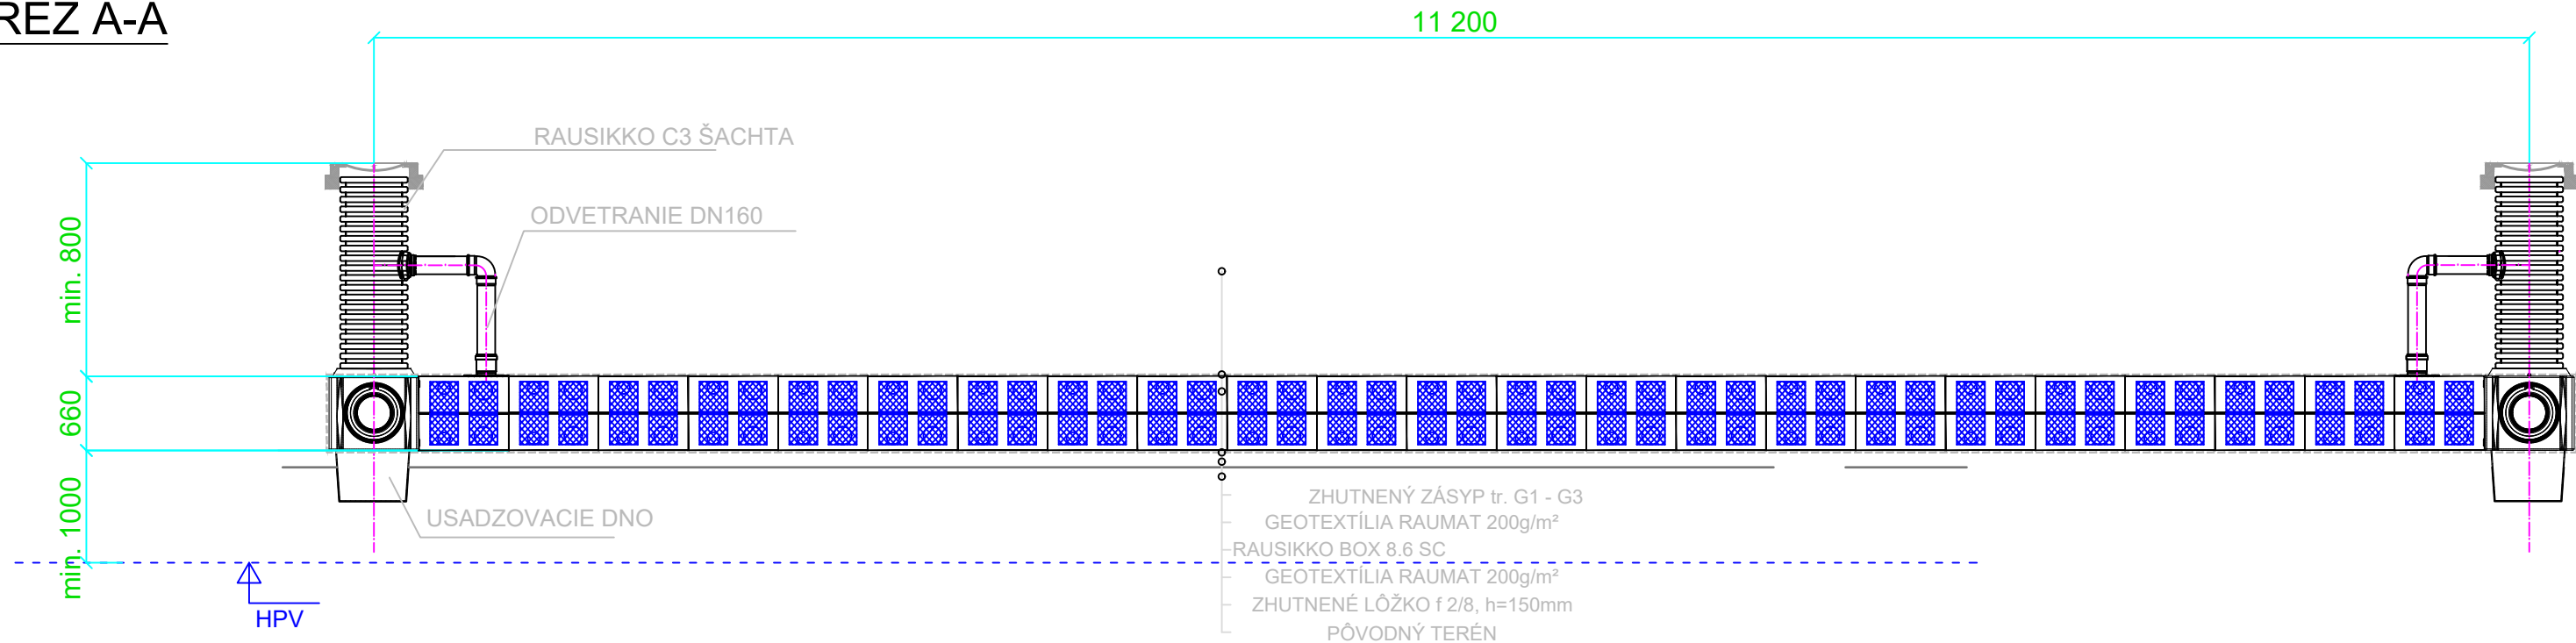





Zodp.projektant: ING. M. BIZUB

INVESTOR: VZDEL. A DOŠKOLOVACIE ZARIADENIE VS FINANCIE	FORMÁT : 2/A4	Č. VÝKR.
VYPRACOVAL: ING. M. BIZUB	DÁTUM : 05/2018	VK 08
STUPEŇ: PROJEKT PRE REALIZÁCIU STAVBY	MIERKA : 1:50	Č. PARÉ
AKCIA : REKONŠTRUCIA, PRÍSTAVBA A NADSTAVBA BUDOVY VDZ VS FINANCIE, TATRANSKÁ LOMNICA	MARMÍ, s.r.o. KOLLÁROVÁ 19A 058 01 POPRAD	
OBJEKT : SO 03-KANALIZAČNÁ PRÍPOJKA, LAPAČ TUKOV A NADZEMNÝ HYDRANT		
VÝKRES: VSAKOVAČÍ OBJEKT VS1-REHAU RAUSIKKO		