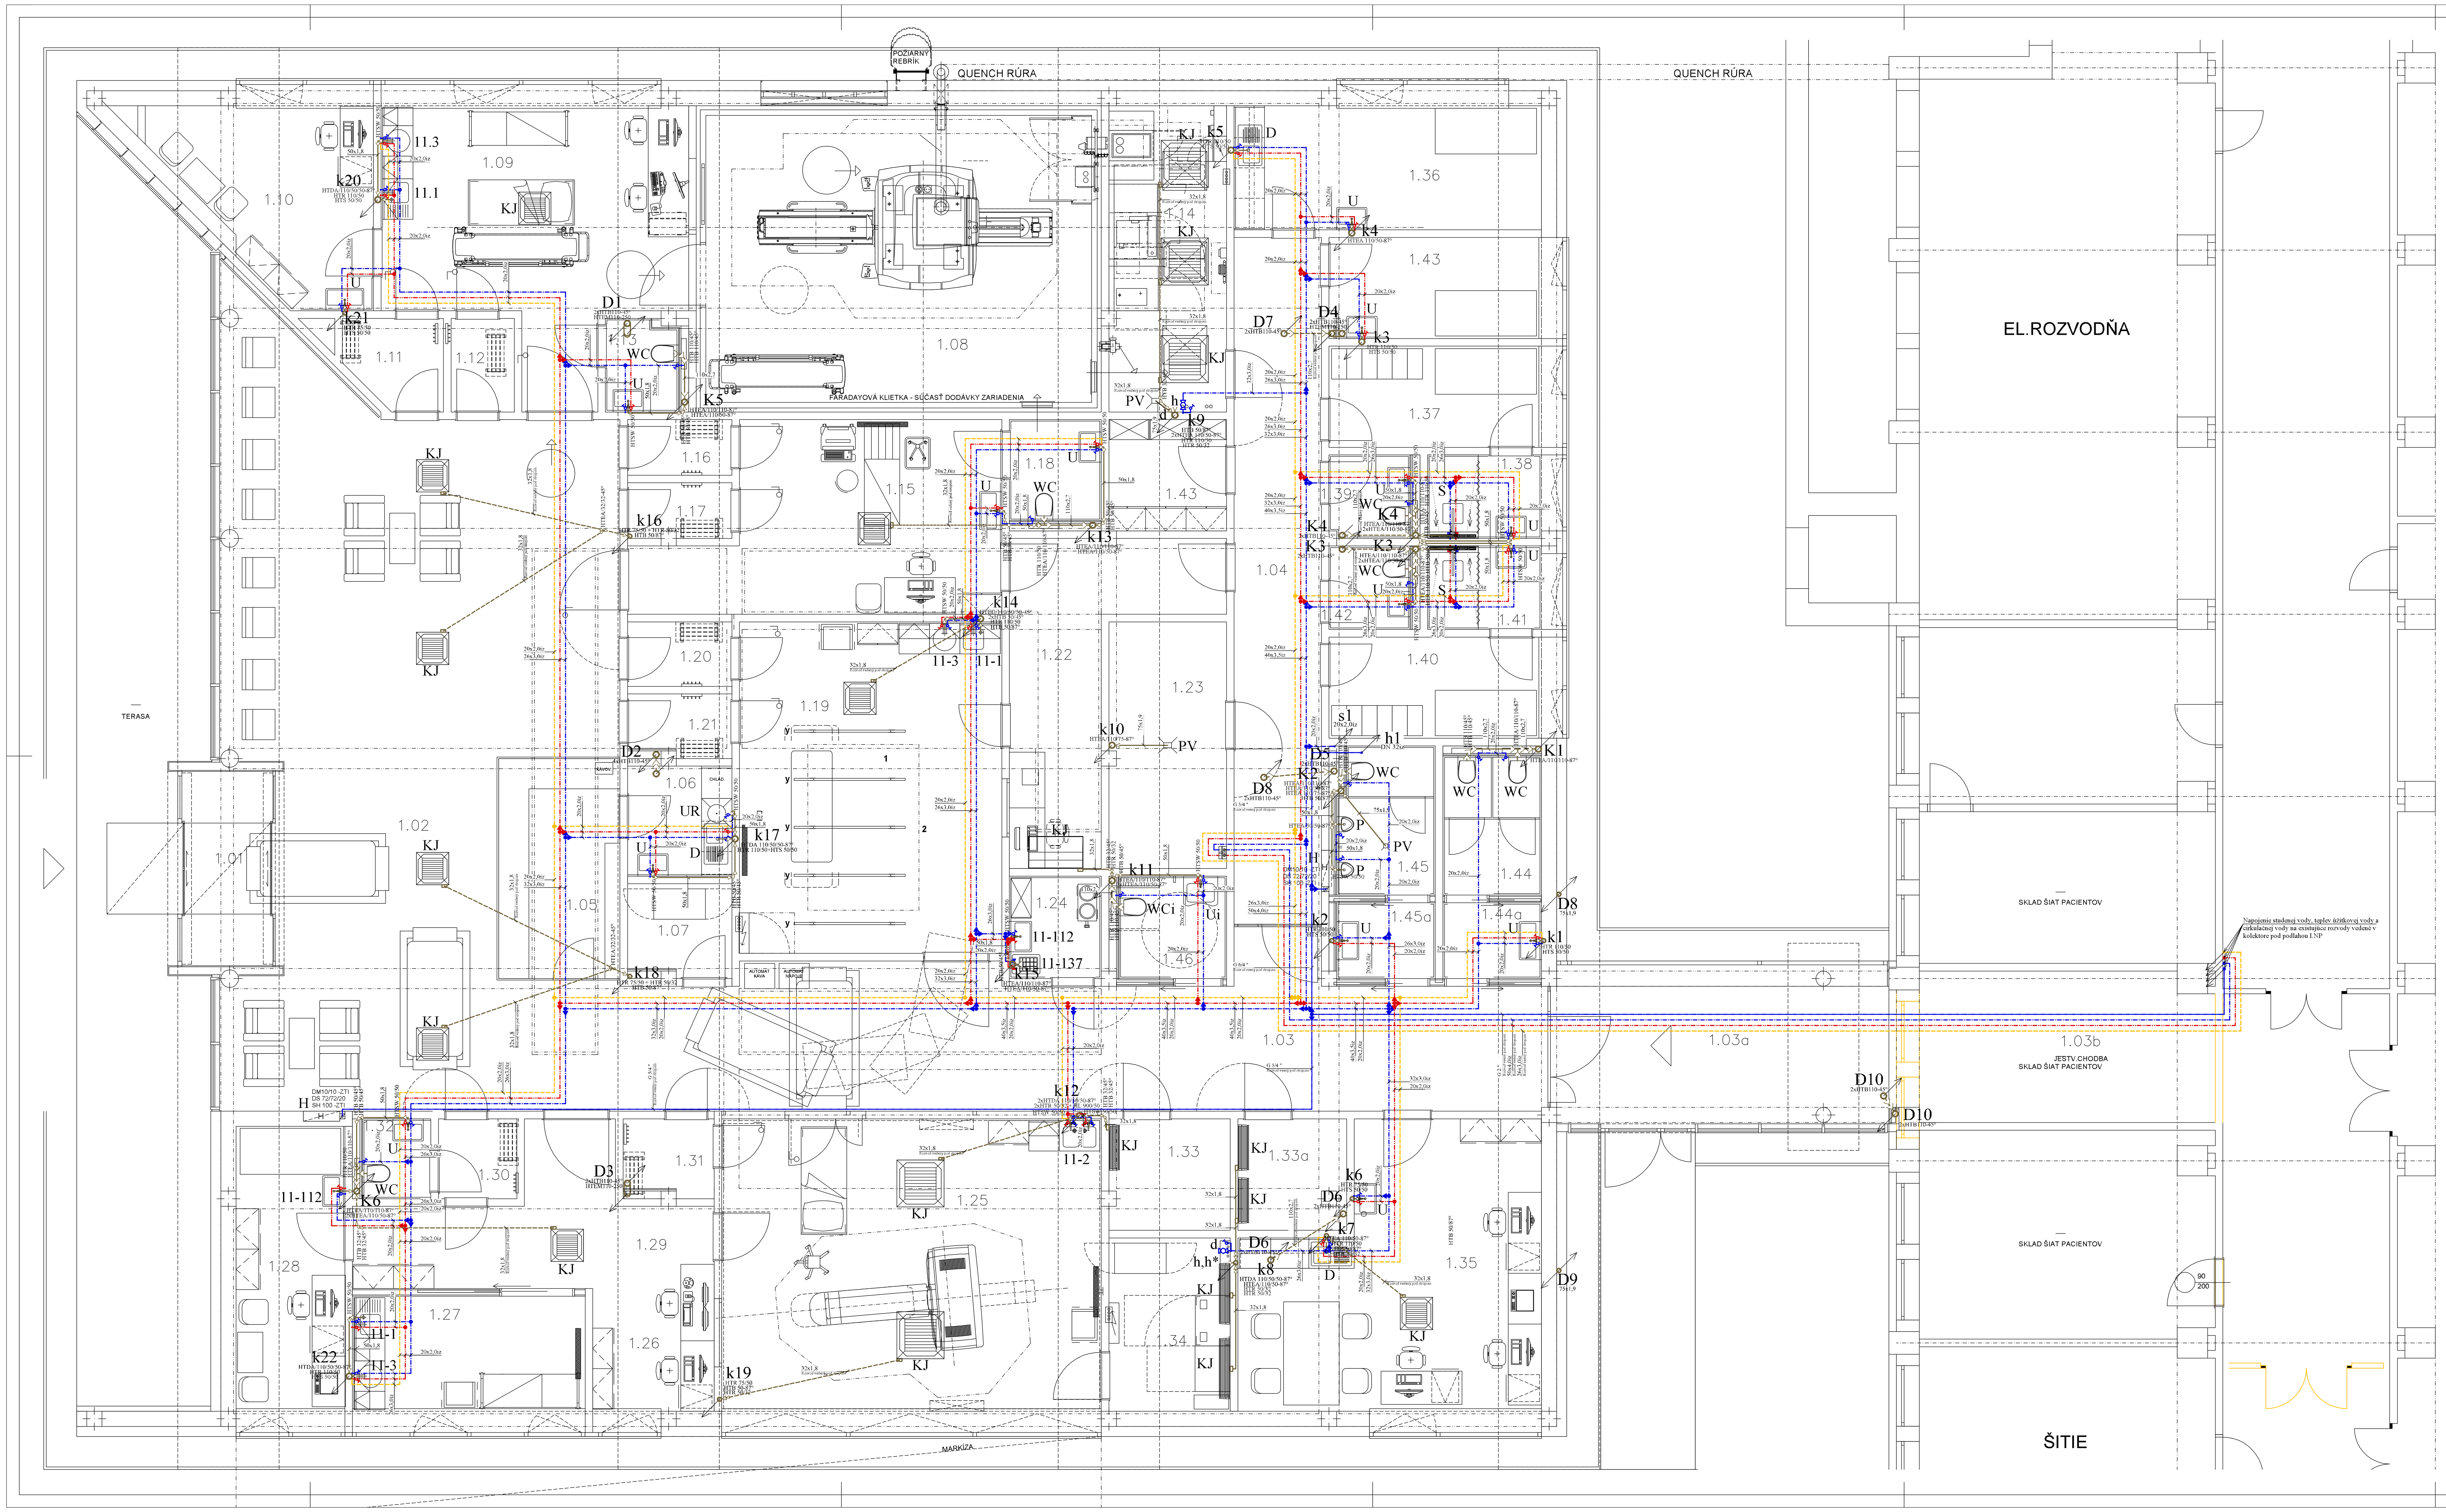

LEGENDA ZÁPACHOVÝCH UZÁVEROV

OZN.	DRUH, VÝROBCA
D	sifón drezový JIKA, ID 8.9073.0.000.000.1
S	sifón HL pre keramické sprchové vanicky 60/40 mm, nerezová krytka, prietok 33 l/min ID 2.9498.3.000.000.1
U	umyvadlový sifón JIKA ID 8.9424.9.000.000.1, nastaviteľný od 175 do 270mm, výška uzávierky 75mm, prietok 45l
KJ	zápachový uzáver komplet pre klimatizačné zariadenia - DN32 - 100x100 mm HUTTERER & LECHNER, HL 138
UR	zápachový uzáver s prívodom vody cez nástenku HUTTERER & LECHNER, HL 406E
k1 ~ k22	privzdušňovací ventil pre vetranie pripojovacích a odpad. potrubí HUTTERER & LECHNER, HL 900
K1 ~ K6	súprava vetracej hlavice HUTTERER & LECHNER, HL 810

LEGENDA VÝTOKOVÝCH ARMATÚR

OZN.	DRUH, VÝROBCA
D	drezová stojančeková páková batéria s výsuvnou sprškou a otočným ramienkom LYRA plus, ID 3.5128.1.004.310.1
S	sprchový stĺp s nástennou batériou s prepínačom, ID 3.3527.7.004.000.1, Mio hlavová sprcha ID 3.6771.0.004.042.1
U	umývadlová stojančeková páková batéria s automatickou zátkou LYRA plus, chróm ID 3.1128.1.004.101.1
VL	umývadlová páková nástenná batéria s dolným ramienkom 210mm LYRA plus, ID 3.1128.7.004.230.1

LEGENDA ZARIAĎOVACÍCH PREDMETOV A PRVKOV

OZN.	DRUH, VÝROBCA
D	DREZ nerezový, dvojdielny vsadený do spodnej skrinky (spodná skrinka a drez sú dodávkou technológie) - určený na umývanie nástrojov, resp. vylievanie biologického materiálu
U	UMÝVADLO JIKA LYRA 600 x 490 mm, so stredným otvorom pre batériu, ID 8.1438.1.000.104.1 upevňovacie šróby k umyvadlu JIKA ID 8.9001.3.000.000.1, keramický kryt na sifón ID 8.1938.1.000.000.1, 2 x rohový ventil s filtrom 1/2"x3/8", pre pripojenie batérie flexihadicou, 2 x flexihadica F3/8" x M10 x 400 mm
S	SPRCHA pevná stena biela, JIKA perla GLASS na vnútornej strane, transparentné sklo JIKA LYRA plus ID 2.9738.2.000.668.1, nerezový sprchovací žľab k nasadeniu ku stene, vrátane odtoku DN 50, montážny materiál a stavebná krytka, HL50W.0/100, mýdelník chrómovaný drôtený do sprchy, chrómovaný dvojháčik
H	HADICOVÝ naviják s tvarovo stálou hadicou DN 25, dĺžky 30 m, s prietokovým množstvom minimáne 59,0 l/min. inštalácia skrine na stenu, pretlak vody v hydrantovom systéme min. 0,2 MPa
P	URINAL odsávací s vnútorným prívodom vody JIKA GOLEM, ID 8.4306.0.000.000.1, inštalačná súprava s bielymi krytkam ID 8.9034.9.000.890.1, gumové tesnenie vnútorné ID 8.9480.8.000.000.1, URINAL systém pre závesné urinaly so samostatným oceľovým rámom ID 8.9365.7.000.000.1, sitko pre urinál Golem ID 8.9106.2.000.000.1, automatický splachovač s infračerveným senzorom ID 8.9482.8.000.000.1,1 x rohový ventil s filtrom 1/2"x3/8", pre pripojenie batérie flexihadicou, 1 x flexihadica F3/8" x M10 x 400 mm
Ui	UMÝVADLO JIKA MIO 640x550 mm, so stredným otvorom pre batériu, ID 8.1371.000.104.1 upevňovacie šróby k umyvadlu JIKA ID 8.9034.9.000.1, držadlo toaletné 834 mm nerez ID 3.8972.4.003.000.1, zrkadlo s páčkou nastaviteľné nerezové ID 3.8971.7.003.000.1, 2 x rohový ventil s filtrom 1/2"x3/8" ID 3.7271.0.004.010.1, pre pripojenie batérie flexihadicou, 2 x flexihadica F3/8" x M10 x 400 mm
WC	WC misa keramická zavesná JIKA LYRA, ID 8.2338.0.000.000.1, s hlbokým splachovaním, dĺžka 530 mm s poklopom JIKA ID 8.9338.5.300.000.1, s plastovými úchytkami, antibakteriálnou úpravou a spomaľovacím mech., WC systém pre závesné klozety so samostatným oceľovým rámom ID 8.9364.9.000.000.1 + rovné pripojenie k WC modulu ID 8.9367.3.000.000.1, tlačidlo Dual Flush PL3 ID 8.9365.8.000.000.1, závesný držiak toaletného papiera ID 3.843C.2.004.120.1, WC súprava vrátane kefy ID 3.843C.1.004.000.1, sklenená polička ID 3.983W.0.000.005.1
WCi	WC misa keramická zavesná JIKA OLYMP ID 8.2064.2.000.000.1, s hlbokým splachovaním, dĺžka 700 mm s duroplastovou WC doskou bez poklopu s antibakteriálnou úpravou poklopu ID 8.9328.2.300.063.1, WC systém handicap pre upevnenie toaletných madiel, určený na motáž na rám Modul ID 8.9364.2.000.000.1, držadlo toaletné 834 mm nerez ID 3.8972.4.003.000.1, držadlo toaletné sklopné s držiakom toaletného papiera nerez ID 3.8971.6.003.000.1, podomietkový modul pre zabudovanie suchým procesom + splachovacie tlačidlo + oddialené tlačidlo WC SYSTEM HANDICAP - PACK ID 8.9465.9.000.000.1, splachovacie tlačidlo a oddialené tlačidlo súčasťou dodávky, WC súprava vrátane kefy ID 3.843C.1.004.000.1, sklenená polička ID 3.853B.1.004.000.1
11-1	Drezová zmiešavacia batéria stojanková vysoká a odpadová súprava pre spodnú skrinku so vsadeným nerezovým jednodielnym drezom s odkvapkávacou plochou (spodná skrinka a drez sú dodávkou technológie) - určený na umývanie nástrojov, resp. vylievanie biologického materiálu
11-2	Drezová zmiešavacia batéria stojanková vysoká a odpadová súprava pre spodnú skrinku so vsadeným nerezovým dvojdielnym drezom s odkvapkávacou plochou (spodná skrinka a dvojdrez sú dodávkou technológie) - určený na umývanie nástrojov, resp. vylievanie biologického materiálu
11-3	Drezová zmiešavacia batéria stojanková nízka a odpadová súprava pre spodnú skrinku so vsadeným nerezovým kruhovým drezom (spodná skrinka a drez sú dodávkou technológie) - určené na umývanie rúk
11-112	Umyvadlo diturvitové so zmiešavacou batériou a odpadnou súpravou, obklad do výšky min. 180 cm
11-137	VÝLEVKA voľne stojaca keramická JIKA MIRA ID 8.5104.6.000.000.1 so sklopnou plastovou mriežkou, inštalačná súprava pre montáž ID 8.9299.9.000.000.1, gumová vložka – tesnenie prívodu vody ID 8.9770.1.000.000.1, plastová nádržka pre samostatne stojace klozety, bočný prívod vody 3/8", Dual Flush 3/6 l, vrátane kolena ID 8.9371.0.000.000.1
PV	PODLAHOVÁ vpusť, Hutterer & Lechner, typ HL5100Pr
KJ	KLIMATIZAČNÁ jednotka
UR	UMÝVAČKA riadu
h	odpad DN 40 cez sifón v stene, 400 mm vysoko
h*	odpad do sifónu v stene pre odvod kondenzu z gantry, 400 mm vysoko
d	prívod studenej vody 3/4", ukončený T ventilom s 2 prívodmi na hadicu, 1/2" a 3/4", 900 mm vysoko s predradeným hlavným uzatváracím ventilom
	VIACVTOKOVÝ mokrobežný vodomer na studenú vodu DN 40 - SENSUS 420-F Qn10 R 1 1/2“
	VIACVTOKOVÝ suchobežný vodomer na teplú vodu DN 40 - SENSUS AN 90 Qn10 AN-F 90 R 1 1/2“ EB
	GUĽOVÝ kohút KE–261 DN 20 / G 3/4", 400 082
	IVAR.PTM 5760, nástenka PRESS - PN 10 - 1/2 F x 20
	ROHOVÝ ventil s filtrom, 1/2"x3/8" pre pripojenie stojančekovej batérie flexi hadicou 3/8" x M10 x 400 mm
	REDUKCIA
	KRÍŽENIE potrubí

LEGENDA ROZVODOV

S		potrubie studenej vody	plastový potrubný systém - FRÄNKISCHE ALPEX
T		potrubie teplej úžitkovej vody	menovitý tlak: PN 10
C		potrubie cirkulačnej vody	izolovaný polyetylénovou penou (TUBOLIT DG)
			hrúbka izolácie v zmysle vyhlášky č. 14/2016 Z. z.
H		potrubie požiarnej vody	potrubie zo zinkovanej ocele
K		splaškové kanalizačné potrubie z PP a PVC rúr - systém PipeLife (alt. REHAU, Plastika Nitra)	
D		dažďové kanalizačné potrubie z PP a PVC rúr - systém PipeLife (alt. REHAU, Plastika Nitra)	

Sada č.:

Poznámky

QR kód:

ASI:

VODOVODNÉ POTRUBIE: | | KANALIZAČNÉ POTRUBIE: |
|---|---|---|---|
| FRÄNKISCHE | POZINK | PipeLife KG | PipeLife HT |
| DN 16 (d 20x 2,0) | DN 15 (G 1/2 ") | DN 110 - 110x3,2 | DN 32 - 32x1,8 |
| DN 20 (d 26 x 3,0) | DN 25 (G 1 ") | DN 125 - 125x3,2 | DN 50 - 50x1,8 |
| DN 26 (d 32 x 3,0) | DN 32 (G 5/4 ") | DN 160 - 160x4,0 | DN 75 - 75x1,9 |
| DN 33 (d 40 x 3,5) | DN 40 (G 6/4 ") | DN 200 - 200x4,9 | DN 110 - 110x2,7 |
| DN 42 (d 50 x 4,0) | DN 50 (G 2 ") | DN 250 - 250x6,2 | DN 125 - 125x3,1 |
| DN 54 (d 63 x 4,5) | DN 65 (G 2 1/2 ") | DN 300 - 300x7,7 | DN 160 - 160x3,9 |

Investor	Trenčiansky samosprávny kraj, K dolnej stanici 7282/20A, 911 01 Trenčín
Projektant	TZB ProjektIng. s.r.o. Štúrova 4330/31, 031 01 Liptovský Mikuláš
HIP	Ing. arch. Marek Jablonský, Ul. Partizánska 838/82, 985 01 Kalinovo
Vypracoval	Ing. Brziak Radoslav +421 907 596 512, brziak@tzbprojekting.sk
Názov a miesto stavby	Centrum diagnostiky - nový pavilón kraj: Žilinský, okres: Považská Bystrica, obec: Považská Bystrica k. ú.: Považská Bystrica, parc. č. KN-C 2437/1
Obsah	TZB - Zdravotechnika I.NP

TZB ProjektIng
www.tzbprojekting.sk

Dátum	09/2019
Stupeň	PpSP
Formát	12xA4
Mierka	1:50
Číslo	02