


MIERKA 1:500/100

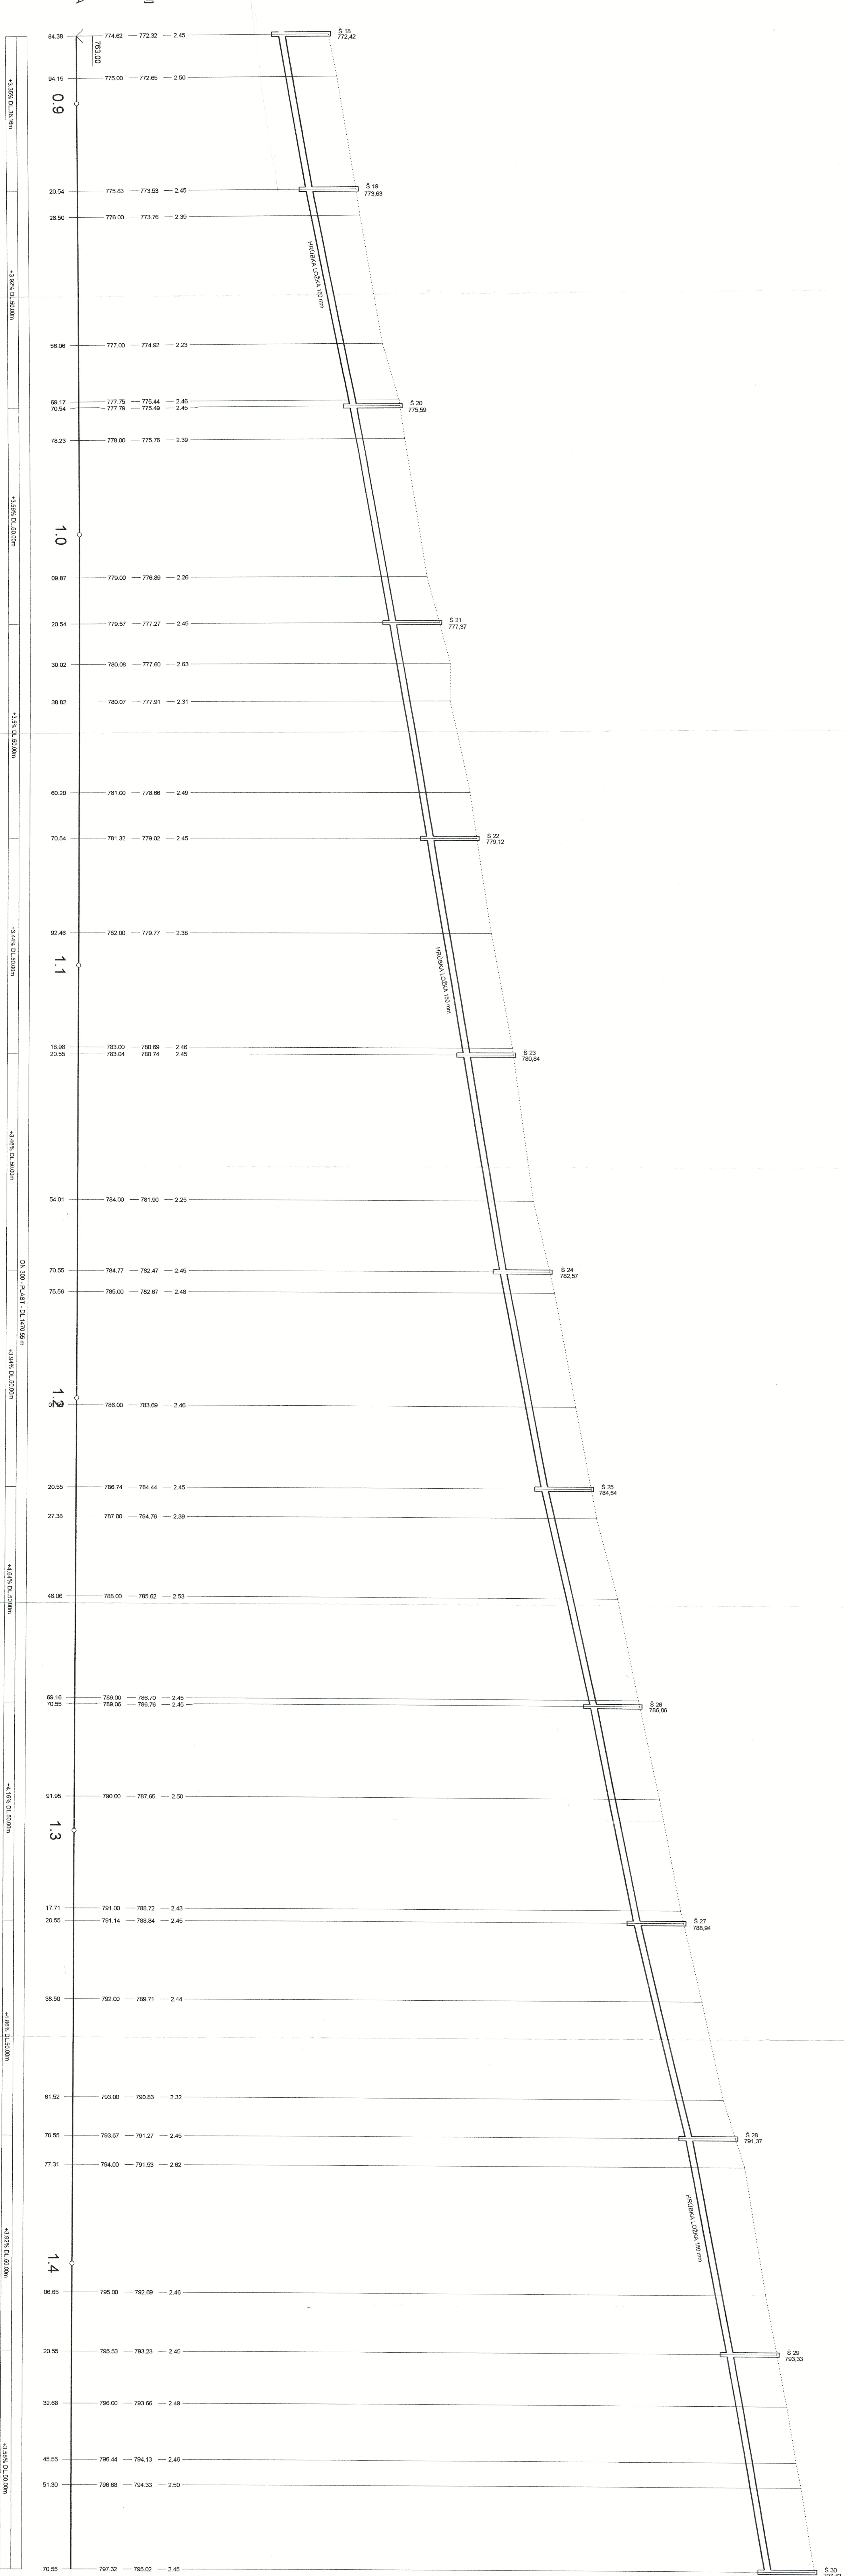

ŠS KU "D" KM 0,148	—	ŠAČHTA KANALIZAČNÉHO ÚSEKU STOKY "D"
Š 1 až 30 KU "E"	—	ŠAČHTY KANALIZAČNÉHO ÚSEKU STOKY "E"

- TENTO VÝKRES BOL SPRACOVANÝ PROJEKTANTOM AKO POKLAD PRE VYDANIE ÚZEMNÉHO ROZHOVNUTIA
- TENTO VÝKRES NIE JE URČENÝ PRE REALIZÁCIU DIELA A NEVYHODZUJE VÝTVOROCÍ VÝKRES DODÁVATELSKEJ (REALIZAČNEJ) DOKUMENTÁCIE

Dokumentácia bola overená v slabebnom konaní a je základom pre uskutočnenie stavby

podľa stavebného povolenia č. 515/2014/100253
zo dňa 18.3.2014

pečiatka
podpis

BROUVE 2020

HLAVNY PROJEKT ING. VLADIMÍR MAJEK	PRŮBĚH S.T.U. Čertovského 28 811 01 BRATISLAVA tel. 0222 0005 mls@prubeh.sk
---------------------------------------	---

STANBA : ROZŠÍRENÍ

POZDŁ

<p>  </p>	<p>  </p>
--	--