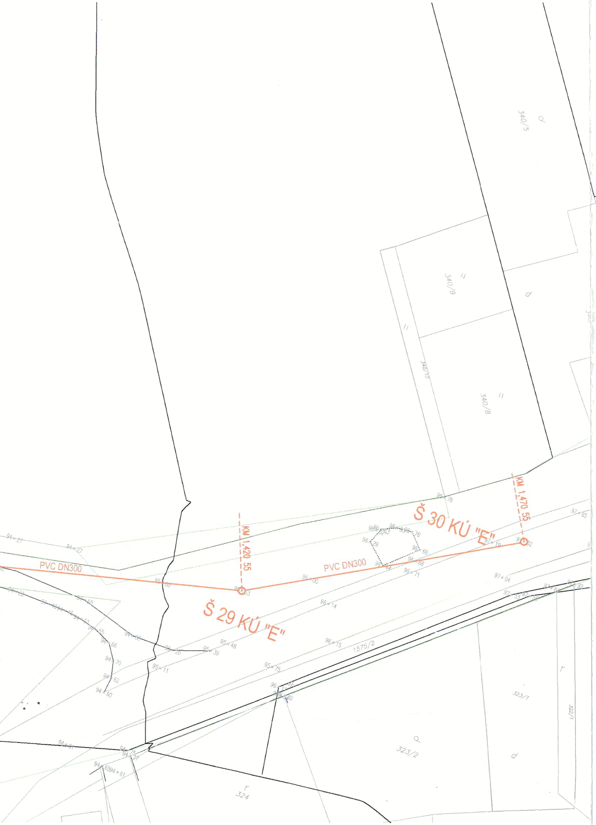
340/5
340/9
340/8
340/10
323/1
323/2
322/1
324
1575/2
PVC DN300
PVC DN300
Š 30 KÚ "E"
Š 29 KÚ "E"
KM 1,470 55
KM 1,420 55

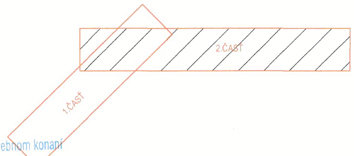
2.ČASŤ
1.ČASŤ

Dokumentácia bola overená v stavebnom konaní
a je podkladom pre uskutočnenie stavby
podľa stavebného povolenia č. ŠÚS 2014/00253-005/L1
zo dňa 18.3.2014

pečiatka podpis

Ing. Jozef MAJKO
4255 * A * 5-1,2,4

LEGENDA:

PVC DN300	KANLIZAČNÁ RÚRA Z PVC DN300
○ Š 29 KÚ "E"	KANLIZAČNÁ ŠACHTA
KM 1,370 55	STANIČENIE KANALIZAČNÝCH ŠÁCHT

Súradnicový systém : JTSK
Výškový systém : Bpv

PROKOS s.r.o.
Černyševského 26
811 01 BRATISLAVA
tel.6252 0005 mail:prokos@projekcia.sk

Ing. Vladimír MÁJEK
2196 * Z * A2

HLAVNÝ PROJEKTANT
ING.VLADIMÍR MÁJEK

ZODPOVEDNÝ PROJEKTANT
ING.JOZEF MAJKO

VYPRACOVAL
ING.JOZEF MAJKO

OBSTARÁVATEL: OBEC ŽIAR, OKRES LIPTOVSKÝ MIKULÁŠ

STAVBA : ROZŠÍRENIE VEREJNEJ KANALIZÁCIE

OBSAH VÝKRESU : SITUÁCIA

ČÍS. ZÁKAZKY	
STUPEŇ	DUR + DSP
FORMÁT	13 x A4
DÁTUM	12/2011
SADA ČÍSLO	
MIERKA 1:500	ČÍS. PRÍLOHY 2.3

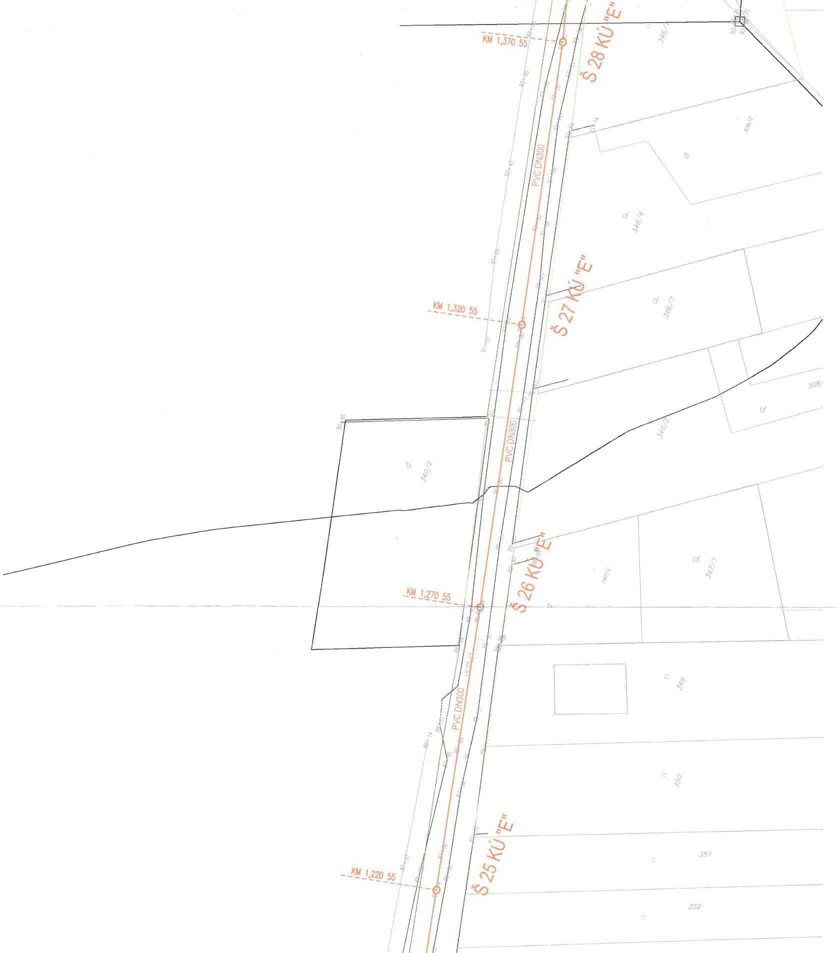
KM 1,370 55
Š 28 KÚ "E"
346/1
308/2
PVC DN300
346/4
Š 27 KÚ "E"
KM 1,320 55
346/3
308/
346/2
340/2
PVC DN300
Š 26 KÚ "E"
347/2
347/1
KM 1,270 55
1575/1
349
PVC DN300
350
Š 25 KÚ "E"
351
KM 1,220 55
352

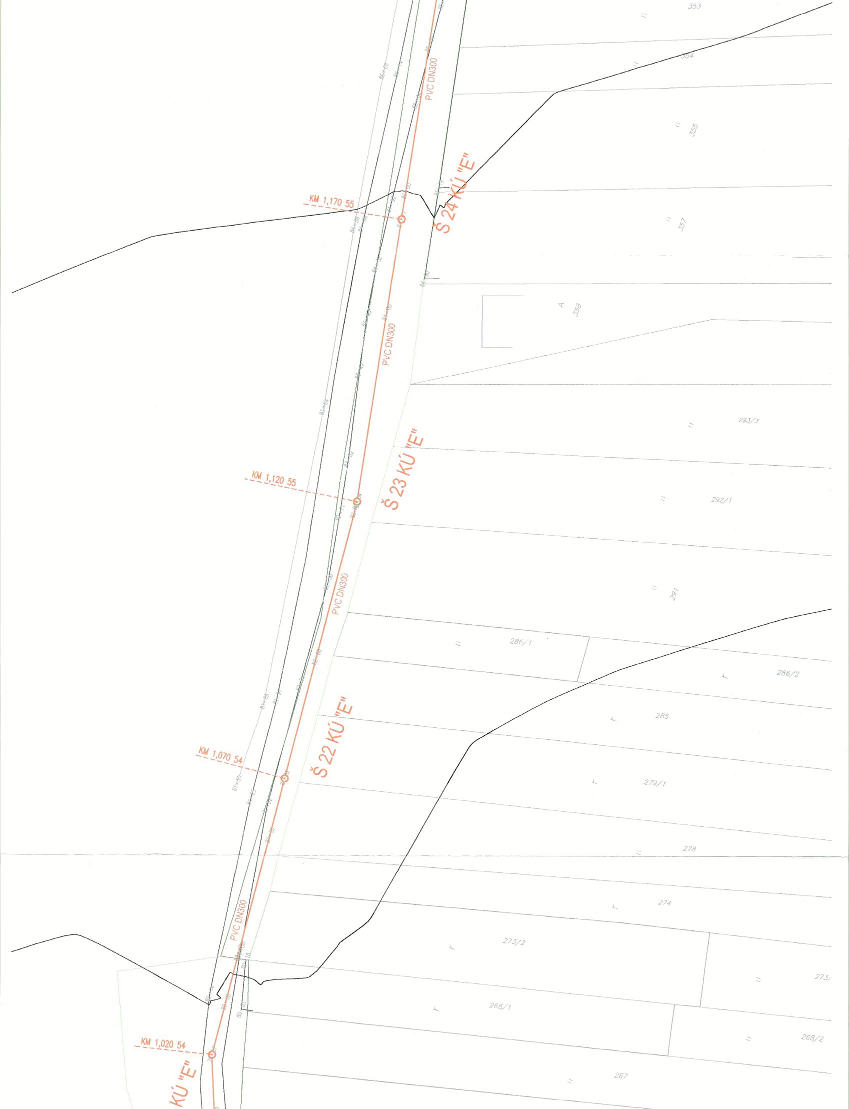
353
354
355
357
358
PVC DN300
KM 1,170 55
Š 24 KÚ "E"
PVC DN300
293/3
Š 23 KÚ "E"
KM 1,120 55
292/1
PVC DN300
291
286/1
286/2
285
Š 22 KÚ "E"
KM 1,070 54
279/1
278
274
PVC DN300
273/2
273/
268/1
268/2
KM 1,020 54
KÚ "E"
267

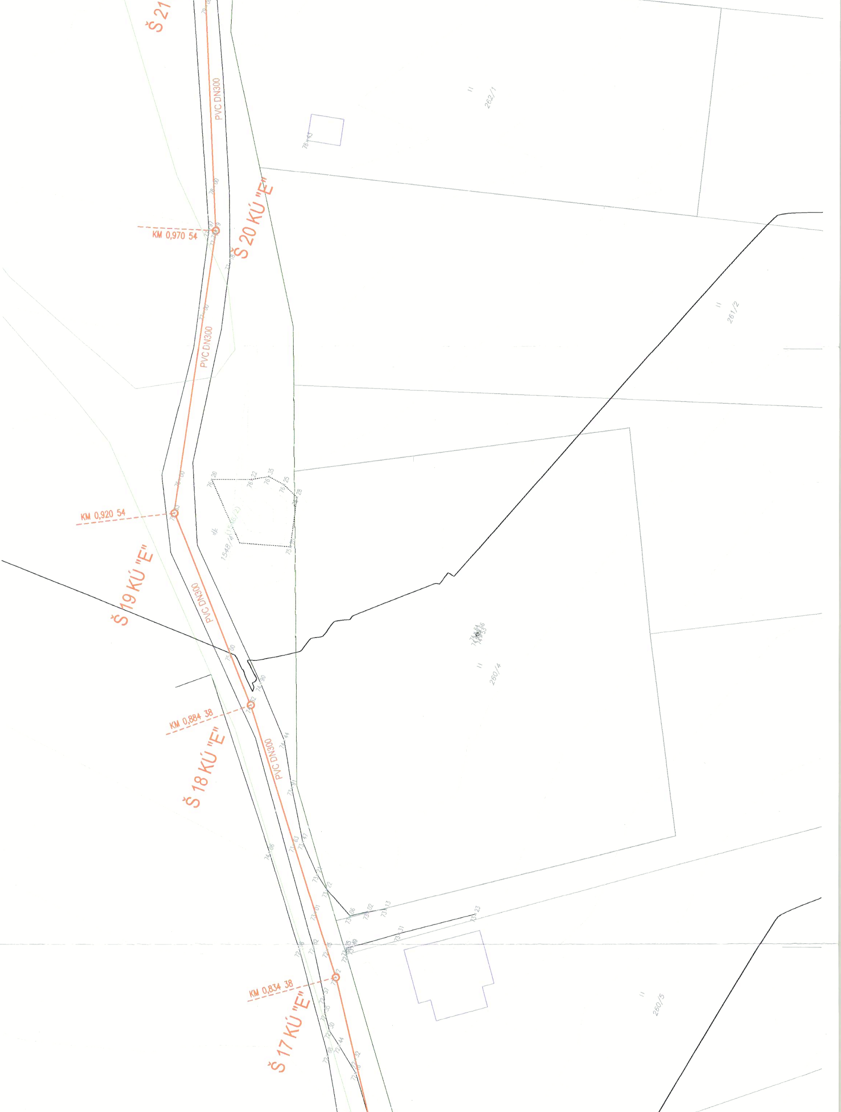
Š 21
PVC DN300
Š 20 KÚ "E"
KM 0,970 54
262/1
261/2
PVC DN300
KM 0,920 54
1548/2
Š 19 KÚ "E"
PVC DN300
260/4
KM 0,884 38
Š 18 KÚ "E"
PVC DN300
KM 0,834 38
Š 17 KÚ "E"
260/5

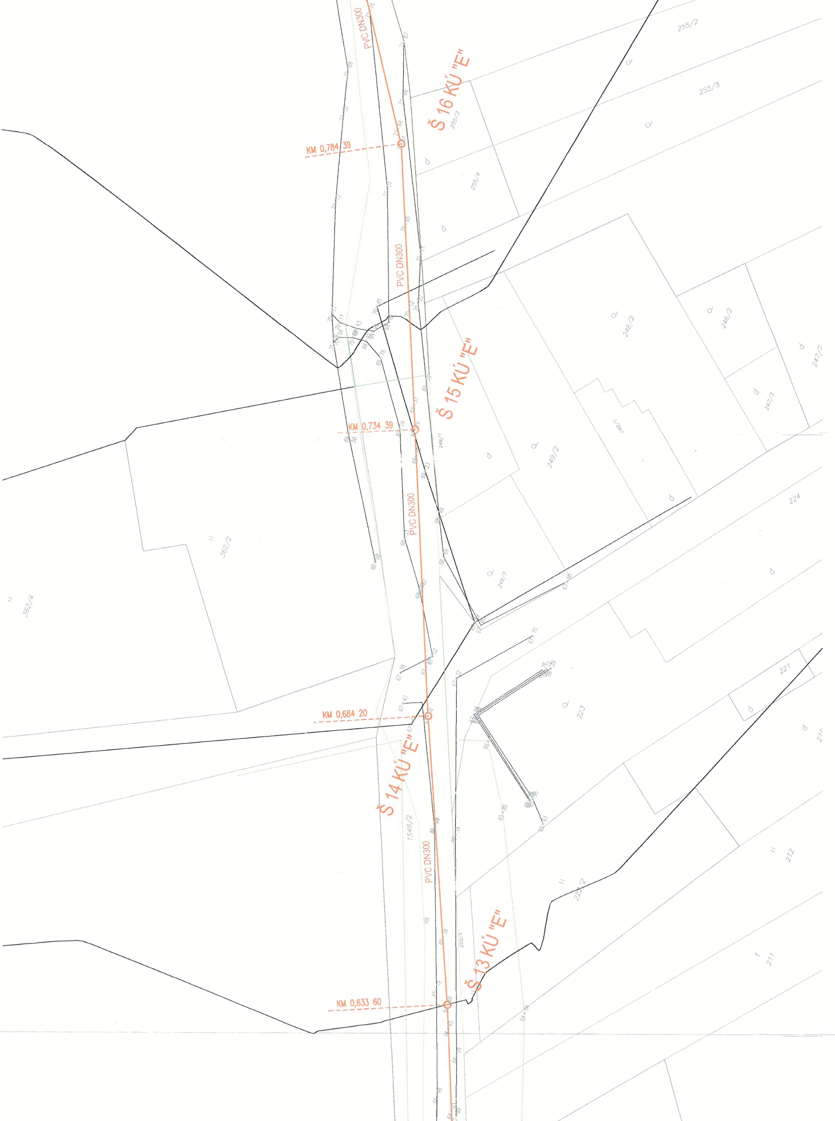
PVC DN300
255/2
255/5
Š 16 KÚ "E"
255/3
KM 0,784 39
255/4
PVC DN300
248/2
246/2
247/2
Š 15 KÚ "E"
247/3
248/1
KM 0,734 39
249/1
249/2
PVC DN300
362/2
362/4
249/3
224
221
KM 0,684 20
223
Š 14 KÚ "E"
1548/2
212
PVC DN300
222/2
Š 13 KÚ "E"
222/1
211
KM 0,633 60

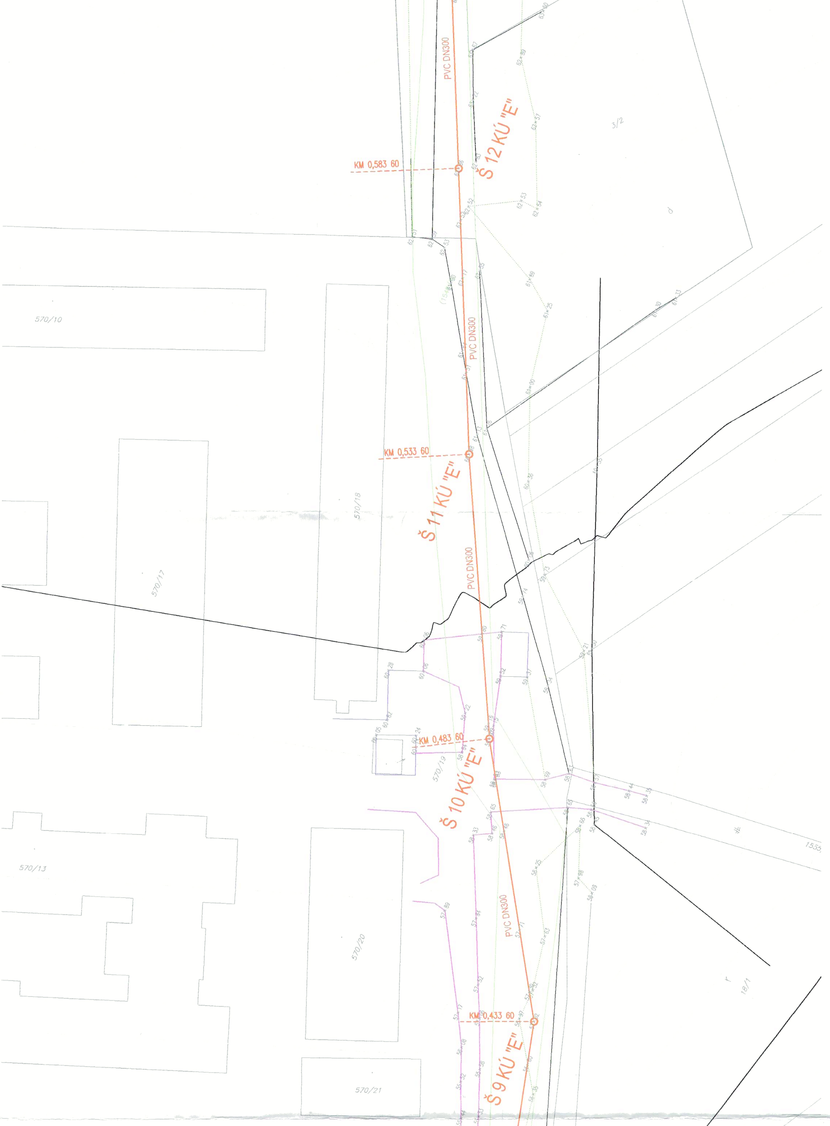
PVC DN300
Š 12 KÚ "E"
KM 0,583 60
3/2
570/10
570/18
KM 0,533 60
Š 11 KÚ "E"
PVC DN300
570/17
PVC DN300
KM 0,483 60
570/19
Š 10 KÚ "E"
570/13
PVC DN300
570/20
KM 0,433 60
Š 9 KÚ "E"
570/21
1535
18/1

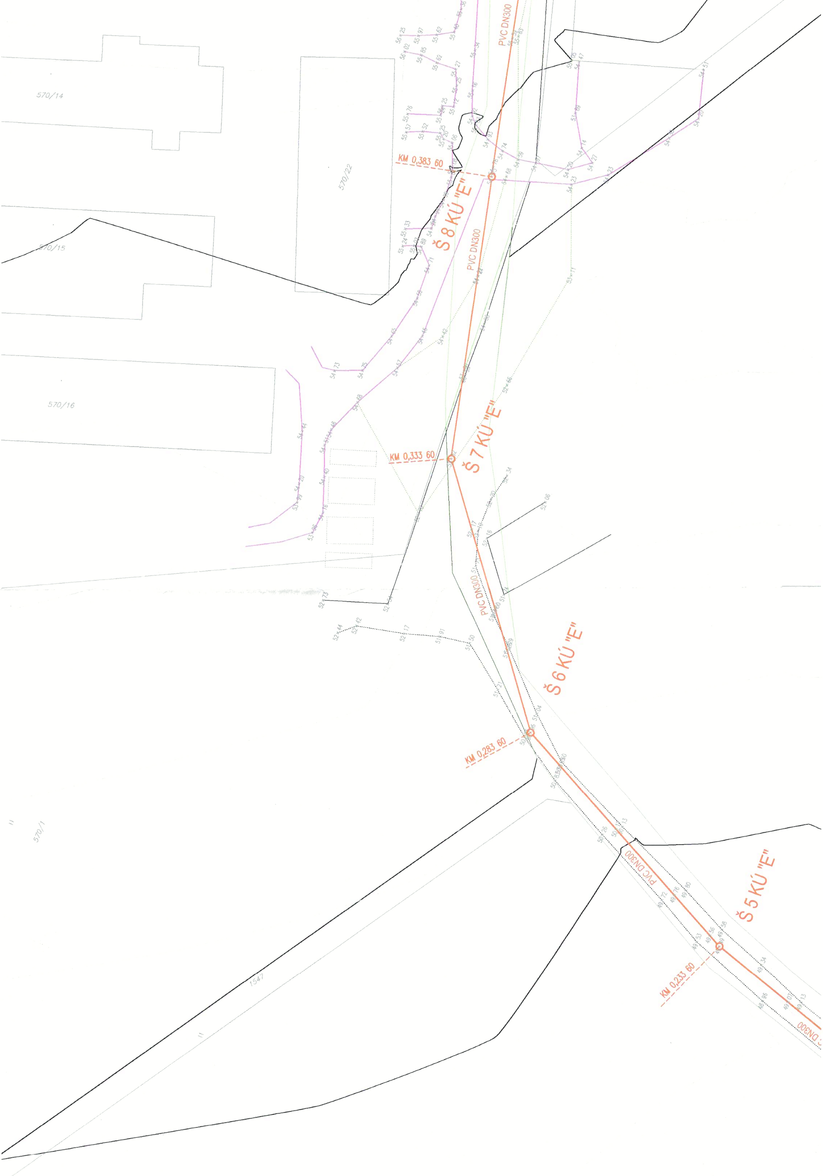
570/14
570/22
570/15
570/16
570/1
1547
PVC DN300
KM 0,383 60
Š 8 KÚ "E"
PVC DN300
Š 7 KÚ "E"
KM 0,333 60
PVC DN300
Š 6 KÚ "E"
KM 0,283 60
PVC DN300
Š 5 KÚ "E"
KM 0,233 60
DN300