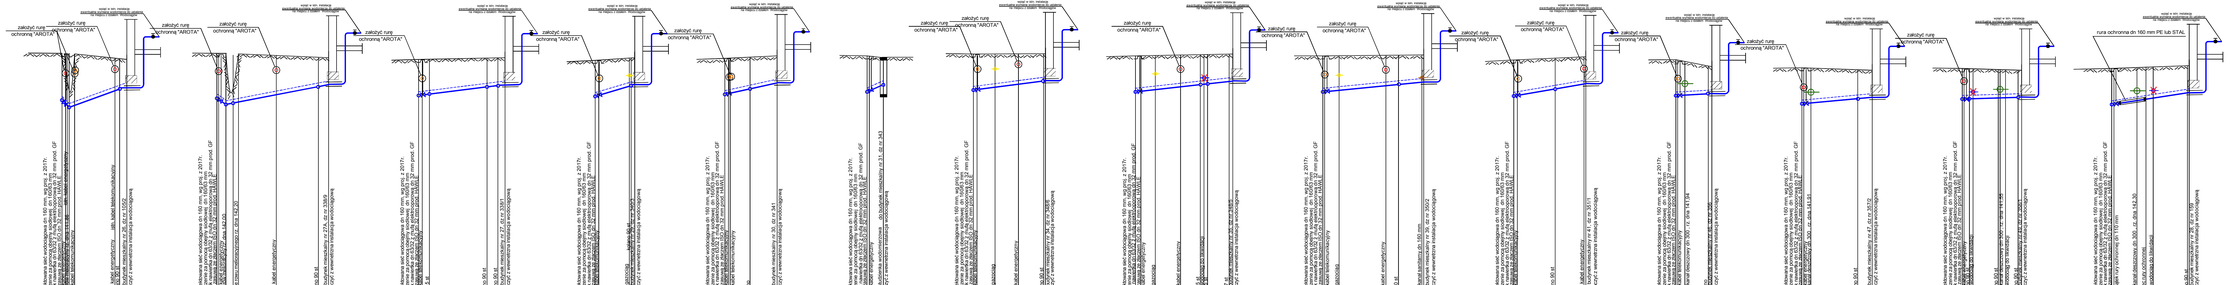
zakręcić rurę ochronną "AROTA"
projektowana sieć wodociągowa ze 160 mm, wg proj. z 2017r.
istniejąca