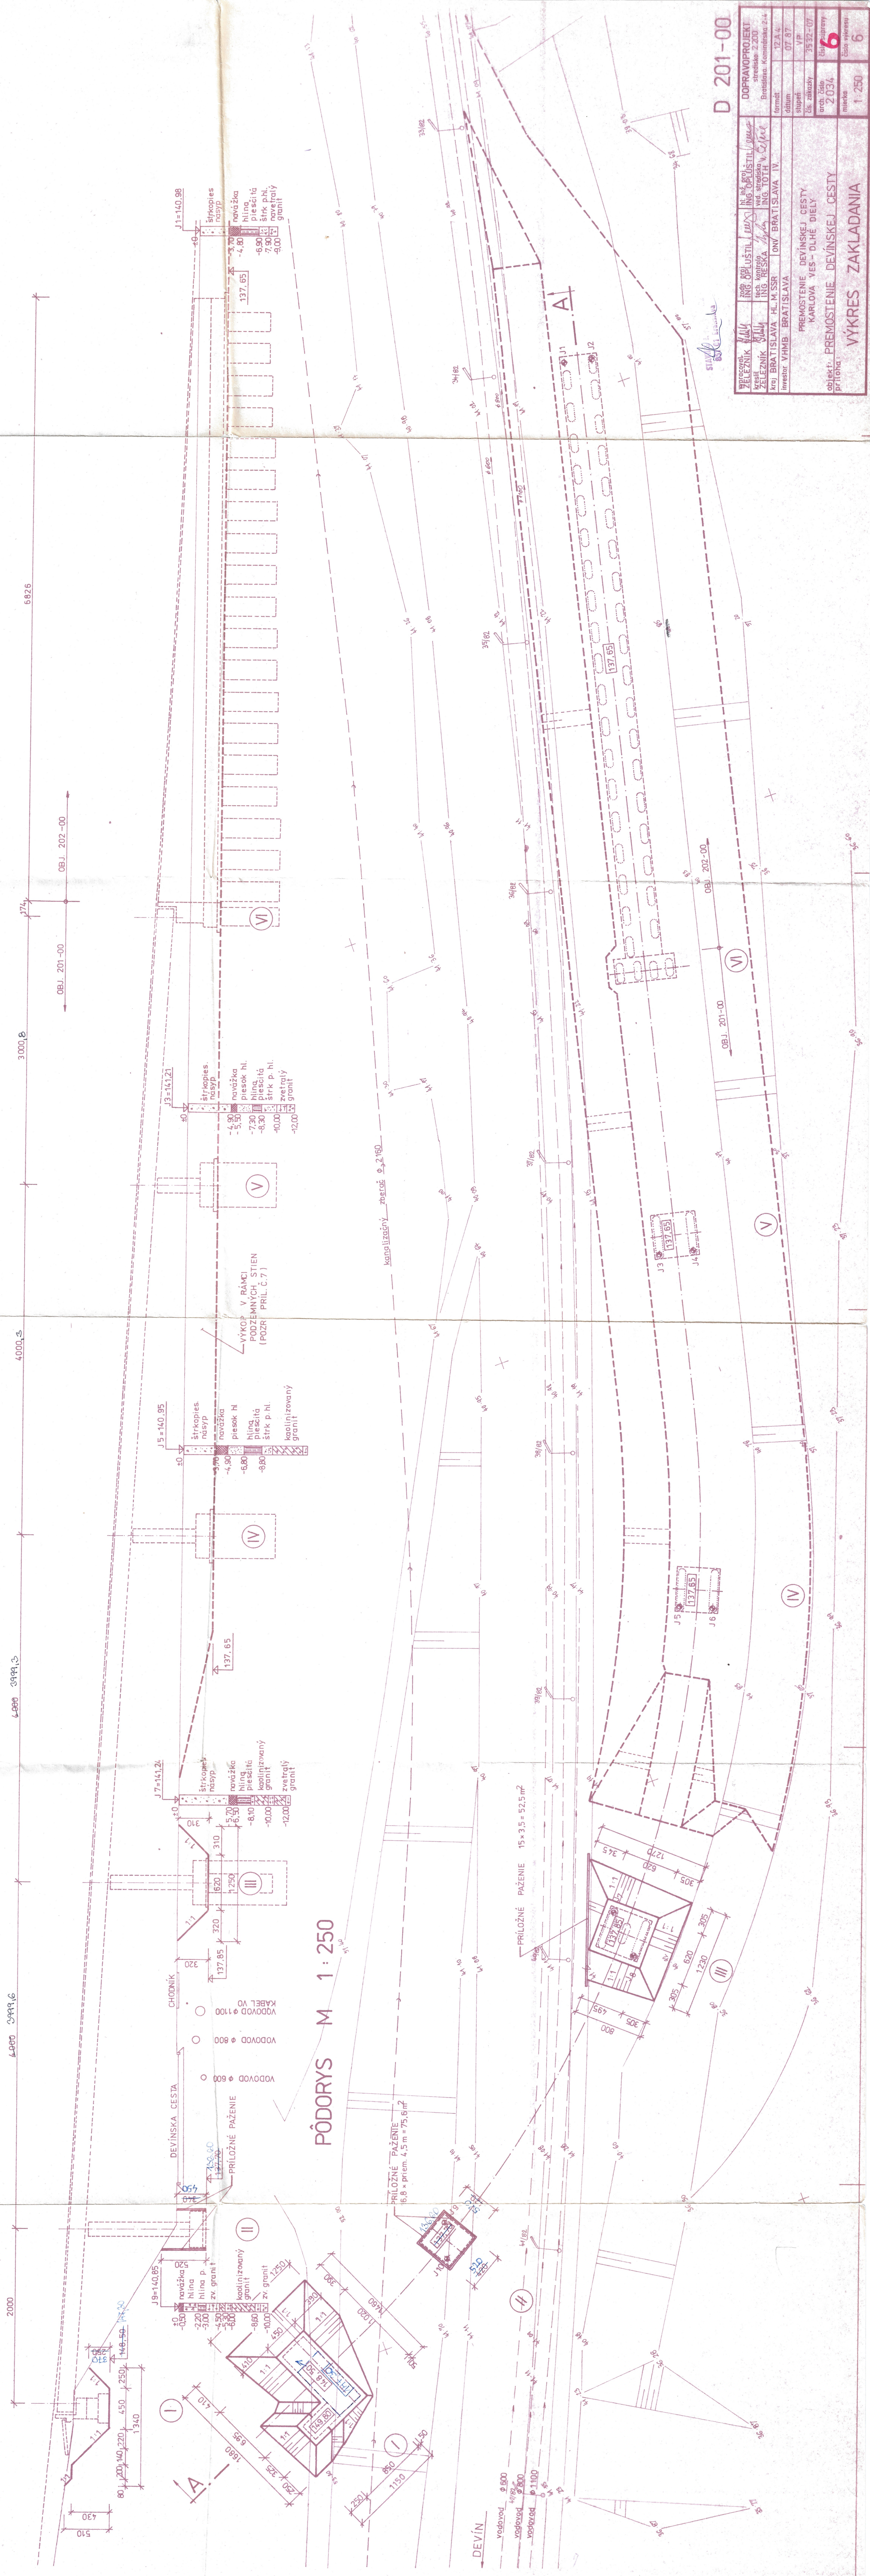


POZDĚLNÝ REZ A-A M 1:250

[illegible]