OPORA Č. II
REZ A-A M 1:50

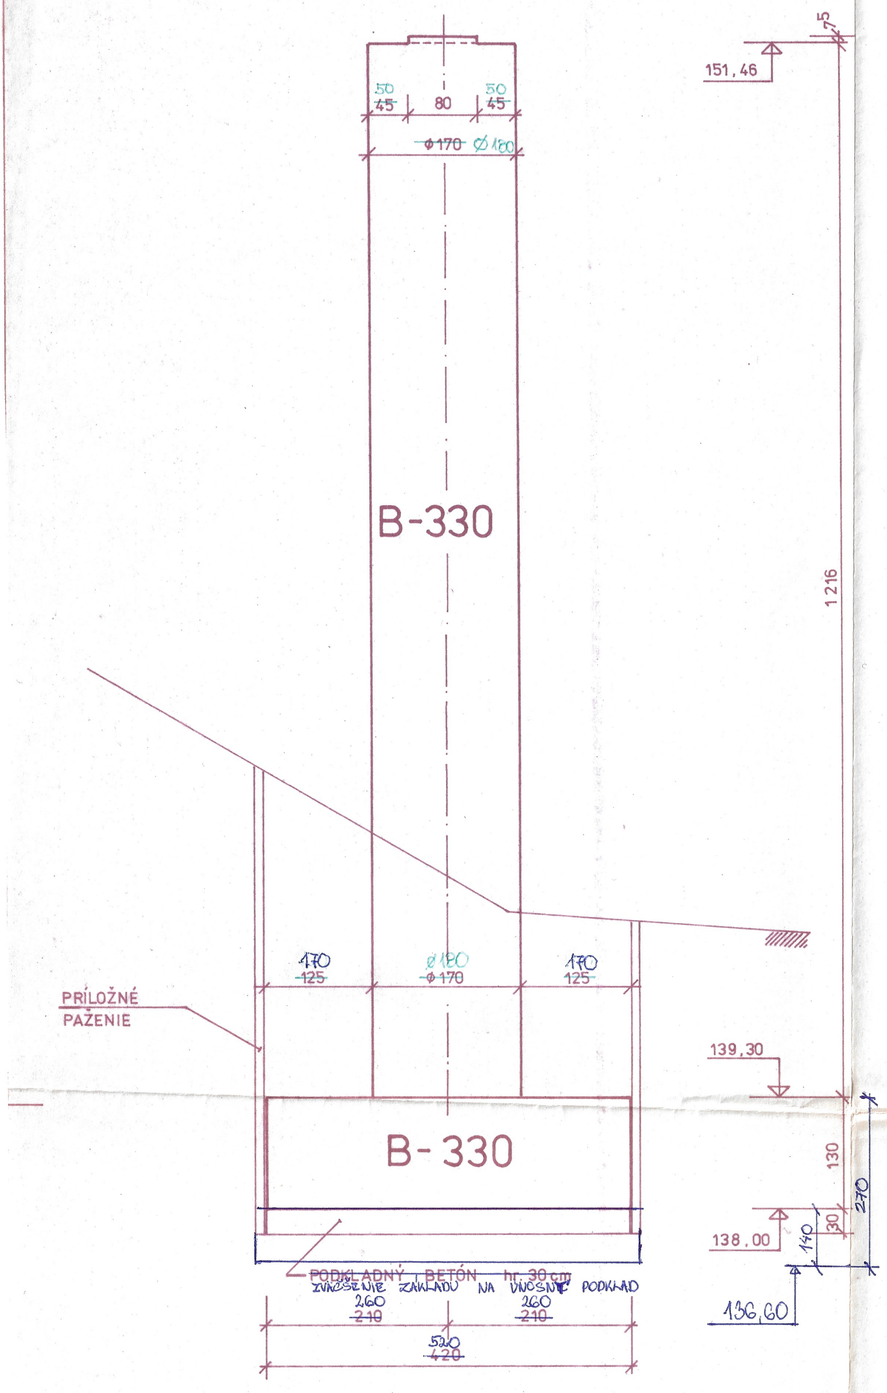

OPORA Č. III
REZ B-B M 1:50

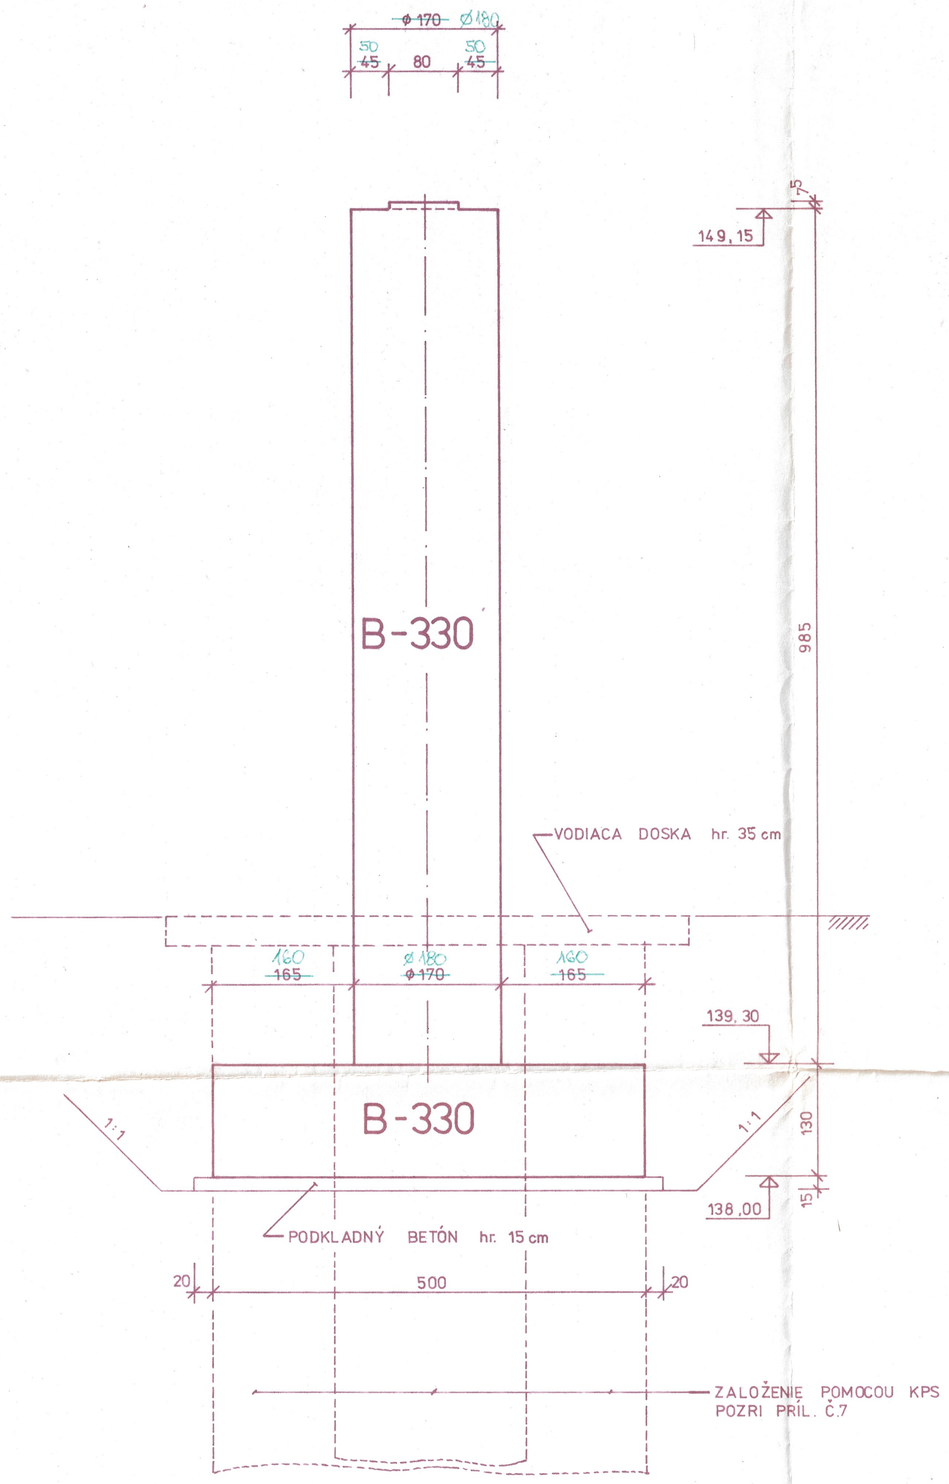

OPORA Č. IV
REZ C-C M 1:50

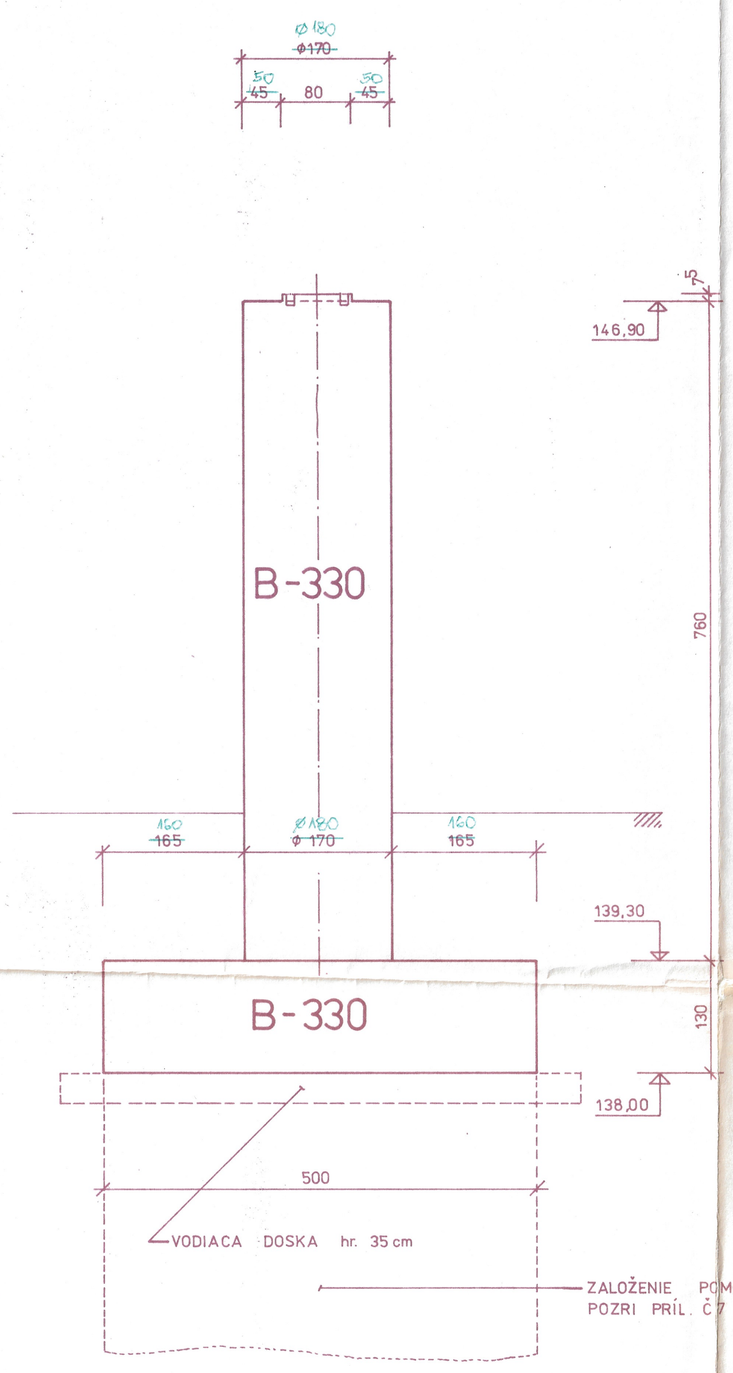

OPORA Č.V
REZ D-D M 1:50

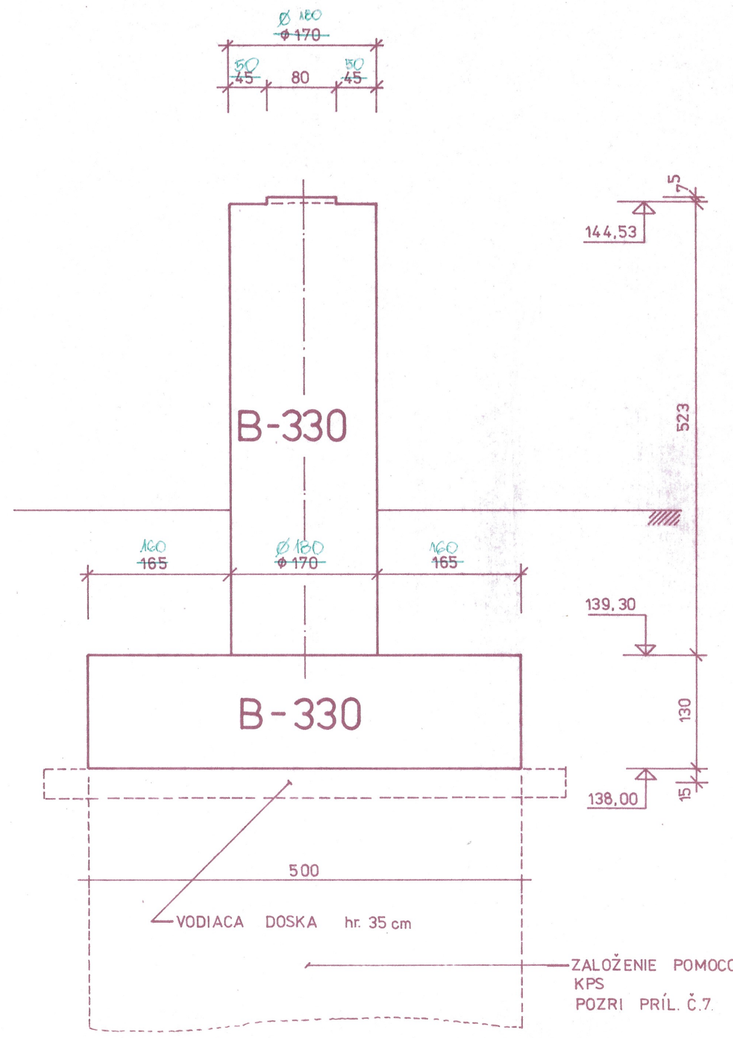

PÔDORYS M 1:50

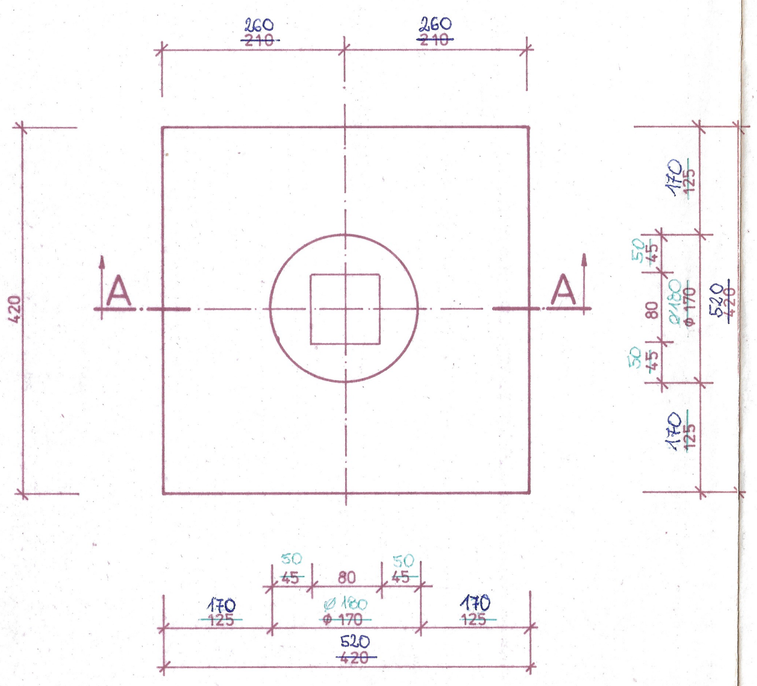

PÔDORYS M 1:50

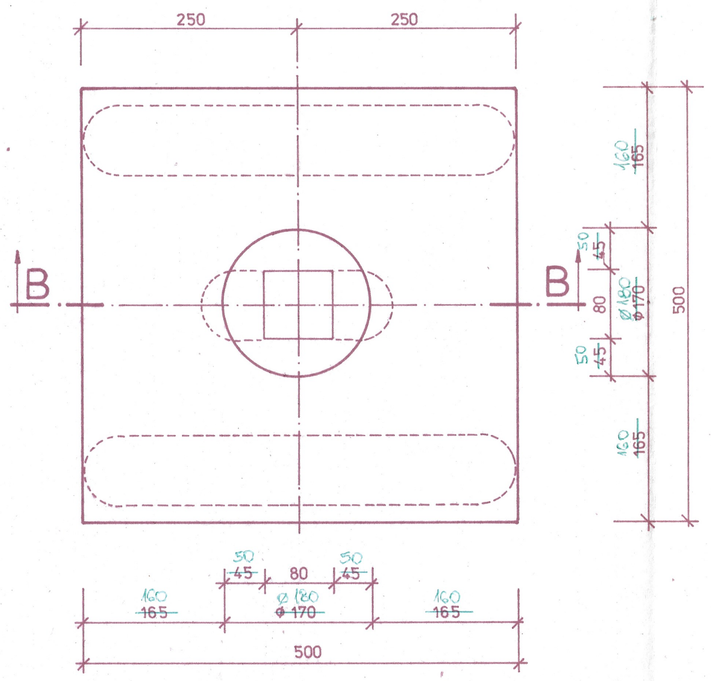

PÔDORYS M 1:50

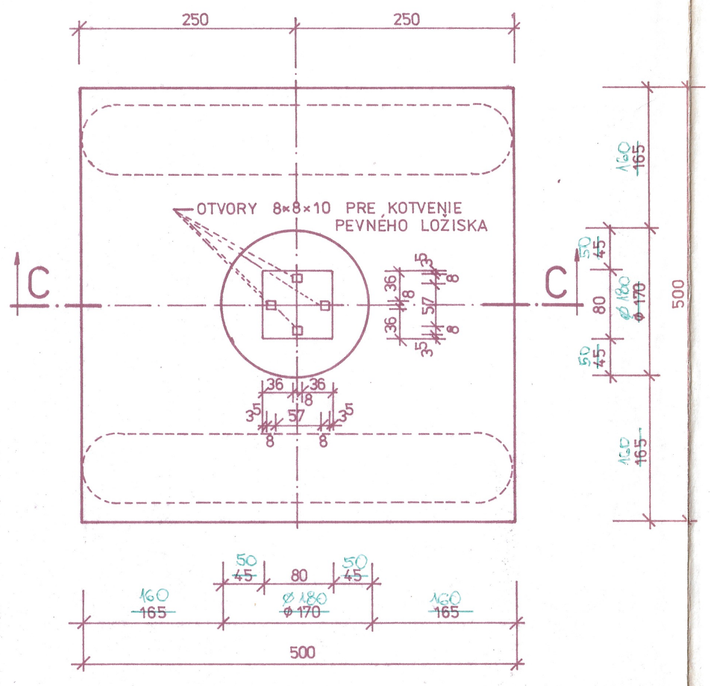

PÔDORYS M 1:50

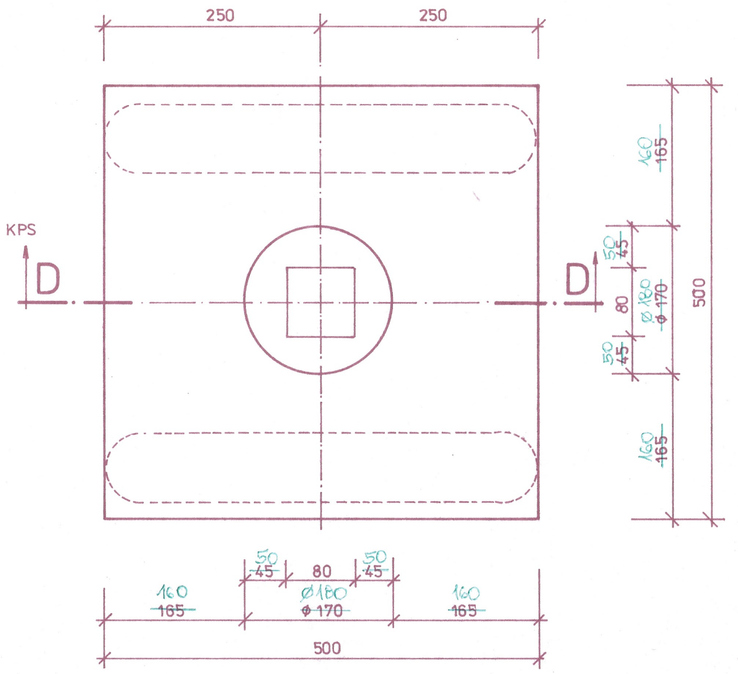

OPRAVIL

STAVOPROJEKT 657 Bratislava

D 201-00

vypracoval ŽELEZNÍK	zodp. proj. ING. OPLUŠTIL	hl. inž. proj. ING. OPLUŠTIL	DOPRAVOPROJEKT stredisko 2 200 Bratislava, Komárska 2-4
kreslil ŽELEZNÍK	tech. kontrola HASKO	ved. strediska ING. TOTH	
kraj BRATISLAVA HL.M.SSR	ONV BRATISLAVA IV.		formát 8 A4
investor VHMB BRATISLAVA			dátum 07 87
			stupeň VP
PREMOSTENIE DEVÍNSKEJ CESTY KARLOVA VES – DLHÉ DIELY			čís. zákazky 3532-07
objekt PREMOSTENIE DEVÍNSKEJ CESTY			arch. číslo 2 034 / číslo opravy 5
príloha VÝKRES TVARU OPÔR Č.II, III, IV A V			mierka 1:50 / číslo výkresu 9