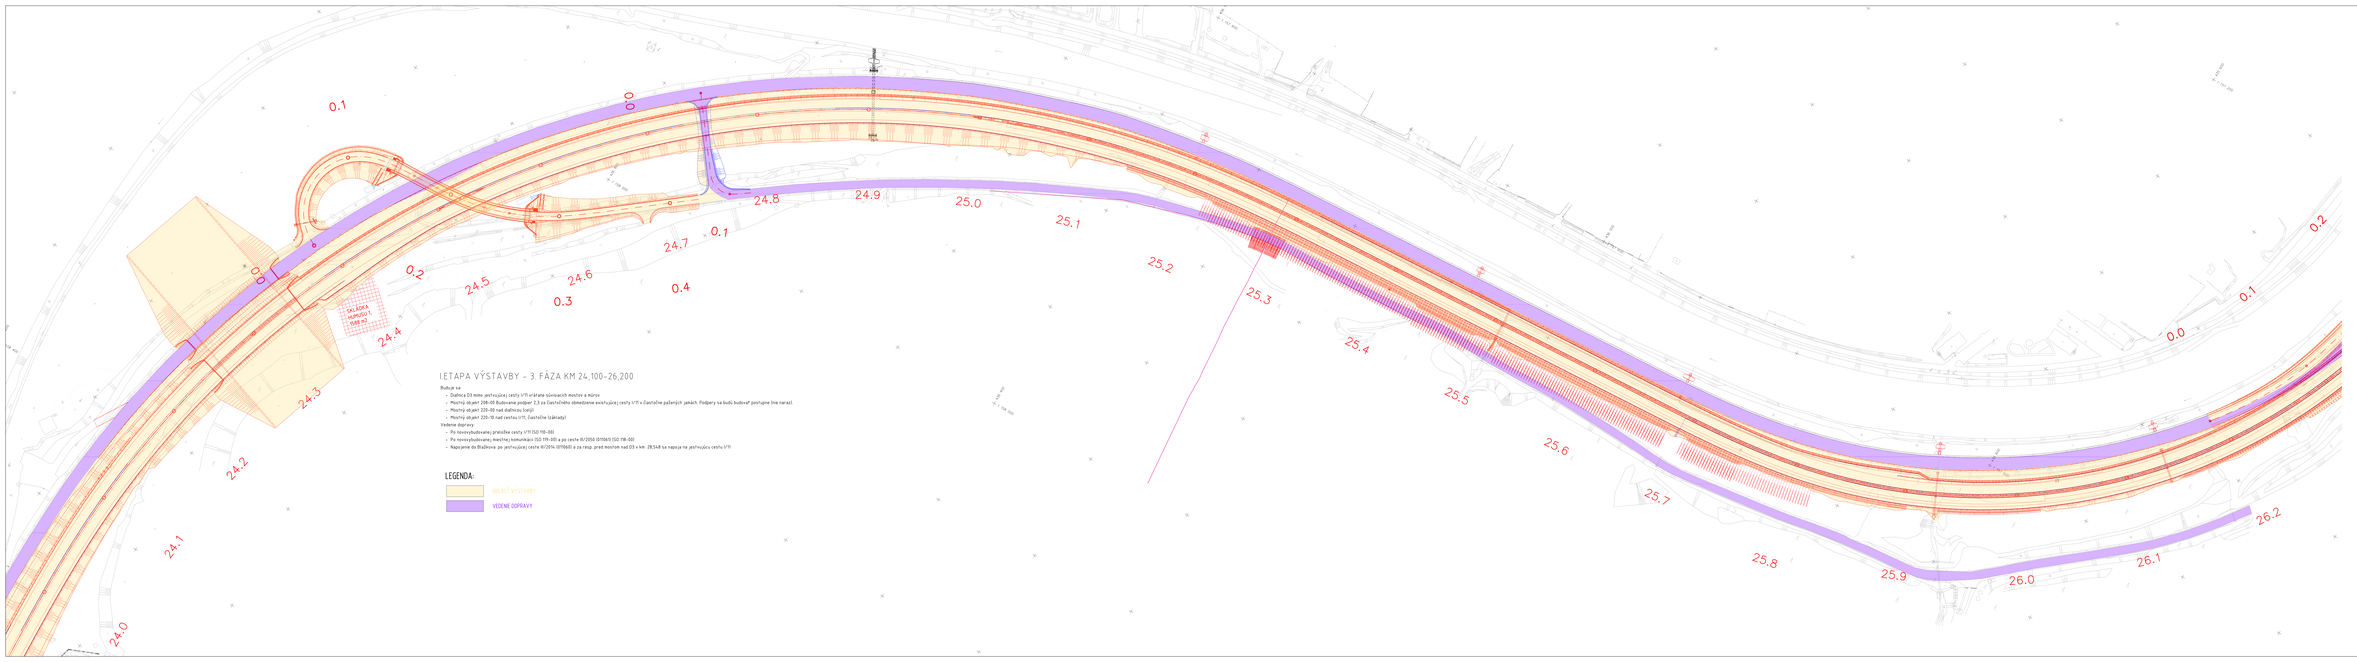

ETAPA VÝSTAVBY – 3. FÁZA KM 24,100-26,200

Buduje sa

- Diaľnica D3 mimo jestvujúcej cesty I/11 vrátane súvisiacich mostov a múrov
- Mostný objekt 208-00 Budovanie podjazd 2,3 ra časťočného obnestenie exrkujúcej cesty I/11 v časťočne pažených jamách. Podpery sa budú budovať pochopne (ne naraz).
- Mostný objekt 220-00 nad diaľnicou (celý)
- Mostný objekt 220-10 nad cestou I/11, časťočne (základy)

Vedenie dopravy

- Po rozvojbudovanej prislušne cesty I/11 (SO 110-00)
- Po rozvojbudovanej mestnej komunikácii (SO 119-00) a po ceste III/2050 (111065) (SO 118-00)

LEGENDA:

- DOČASNÉ VÝSTAVBY
- VEDENIE DOPRAVY

NÁRODNÁ DIAĽNIČNÁ SPOLOČNOSŤ

AMBERG ENGINEERING Brno a.s. Hudcova 78b, 621 00 Brno Tel: 541 244 111	AUTOR: Ing. MARTIN BAKOŠ, PhD.	ČÍSLO ZAKÁZKY: AP-2020/Dia/01	
	ODBORNÝ VEDÚCI: Ing. LUBOSLAV NAGY	STUPEŇ: DSP DRS	

Vypracoval: Ing. LUBOSLAV NAGY	Dň. PM: Ing. LUBOSLAV NAGY	Dň. PROJEKCIU: Ing. LUBOSLAV NAGY	TECH. ZODP.: Ing. MARIÁN DUBRAVČÁT
Dň. Ing. LUBOSLAV NAGY			

Investor: NÁRODNÁ DIAĽNIČNÁ SPOLOČNOSŤ a.s., Štefanovičová 3470/5, 811 04 Bratislava	Spracovateľ projektu: AMBERG ENGINEERING Brno a.s. Hudcova 78b, 621 00 Brno Tel: 541 244 111 Fax: 541 244 100	
Stupeň: STAVEBNÉ POVOLENIE, ÚZEMIE		
Názov: DIAĽNICA D3 KYSUCKÉ NOVÉ MESTO - OŠČADNICA	Číslo zákazky: AP-2020/Dia/01	
	Dátum: 10/2023	
Časť projektu: NÁVRH PROJEKTU ORGANIZÁCIE VÝSTAVBY	Mierka: 1:5000	
	Formát: A3	
Názov výkresu: ETAPA VÝSTAVBY – 3. FÁZA KM 24,100-26,200	Číslo výkresu: 2.a.3	Variant: