


**M 1:500**

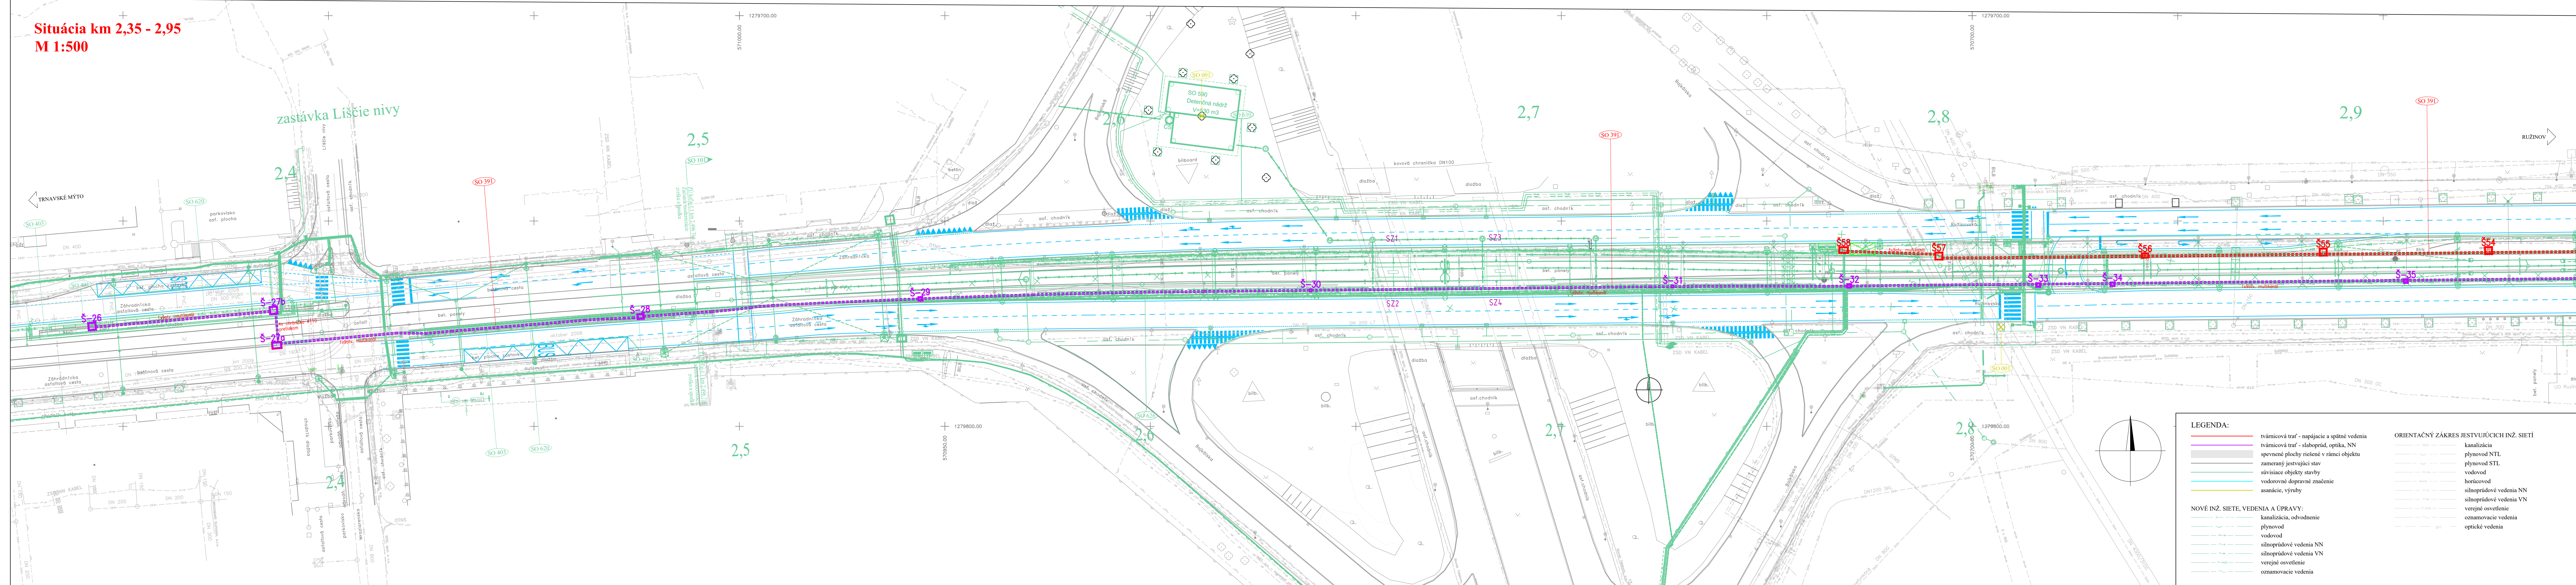

**D-391**

SÚRADNICOVÝ SYSTÉM: S-JTSK v realizácii JTSK

VÝŠKOVÝ SYSTÉM: Bpv

**Modernizácia električkových tratí  
RUŽINOVSKÁ RADIÁLA**

OBJEDNÁVATEĽ  **BRATISLAVA**

Hlavné mesto Slovenskej republiky Bratislava  
Primaciálne nám. 1, 814 99 Bratislava

PROJEKTANT

**DOPRAVOPROJEKT**

Ⓢ

DOPRAVOPROJEKT, a.s.  
Kominárska 141/2,4  
832 03 Bratislava


--	--


PROJEKTANT OBJEKTU

**DOPRAVOPROJEKT**

20

DOPRAVO PROJEKT, a.s. divízia Bratislava II, Komínárska 141/24, 832 03 Bratislava

zodpovedný projektant	Ing. Rastislav Hajnoch	podpis	
-----------------------	------------------------	--------	---




KRAJ: BRATISLAVSKÝ

OKRES: Bratislava I, Bratislava II, Bratislava III

	DÁTUM	05.2023
--	-------	---------


---

	FORMAT	7 x A4
--	--------	--------






STUPEŇ PD	DSP

[illegible]

---

Č. ZÁKAZKY	8632-01
------------	---------

NAZOV PRÍLOHY


Č. SÚPRAVY	Č. PRÍLOHY
------------	------------

SITUA

A KM 2,35–2,95

005