


PÔDORYS 1NP  
1:50

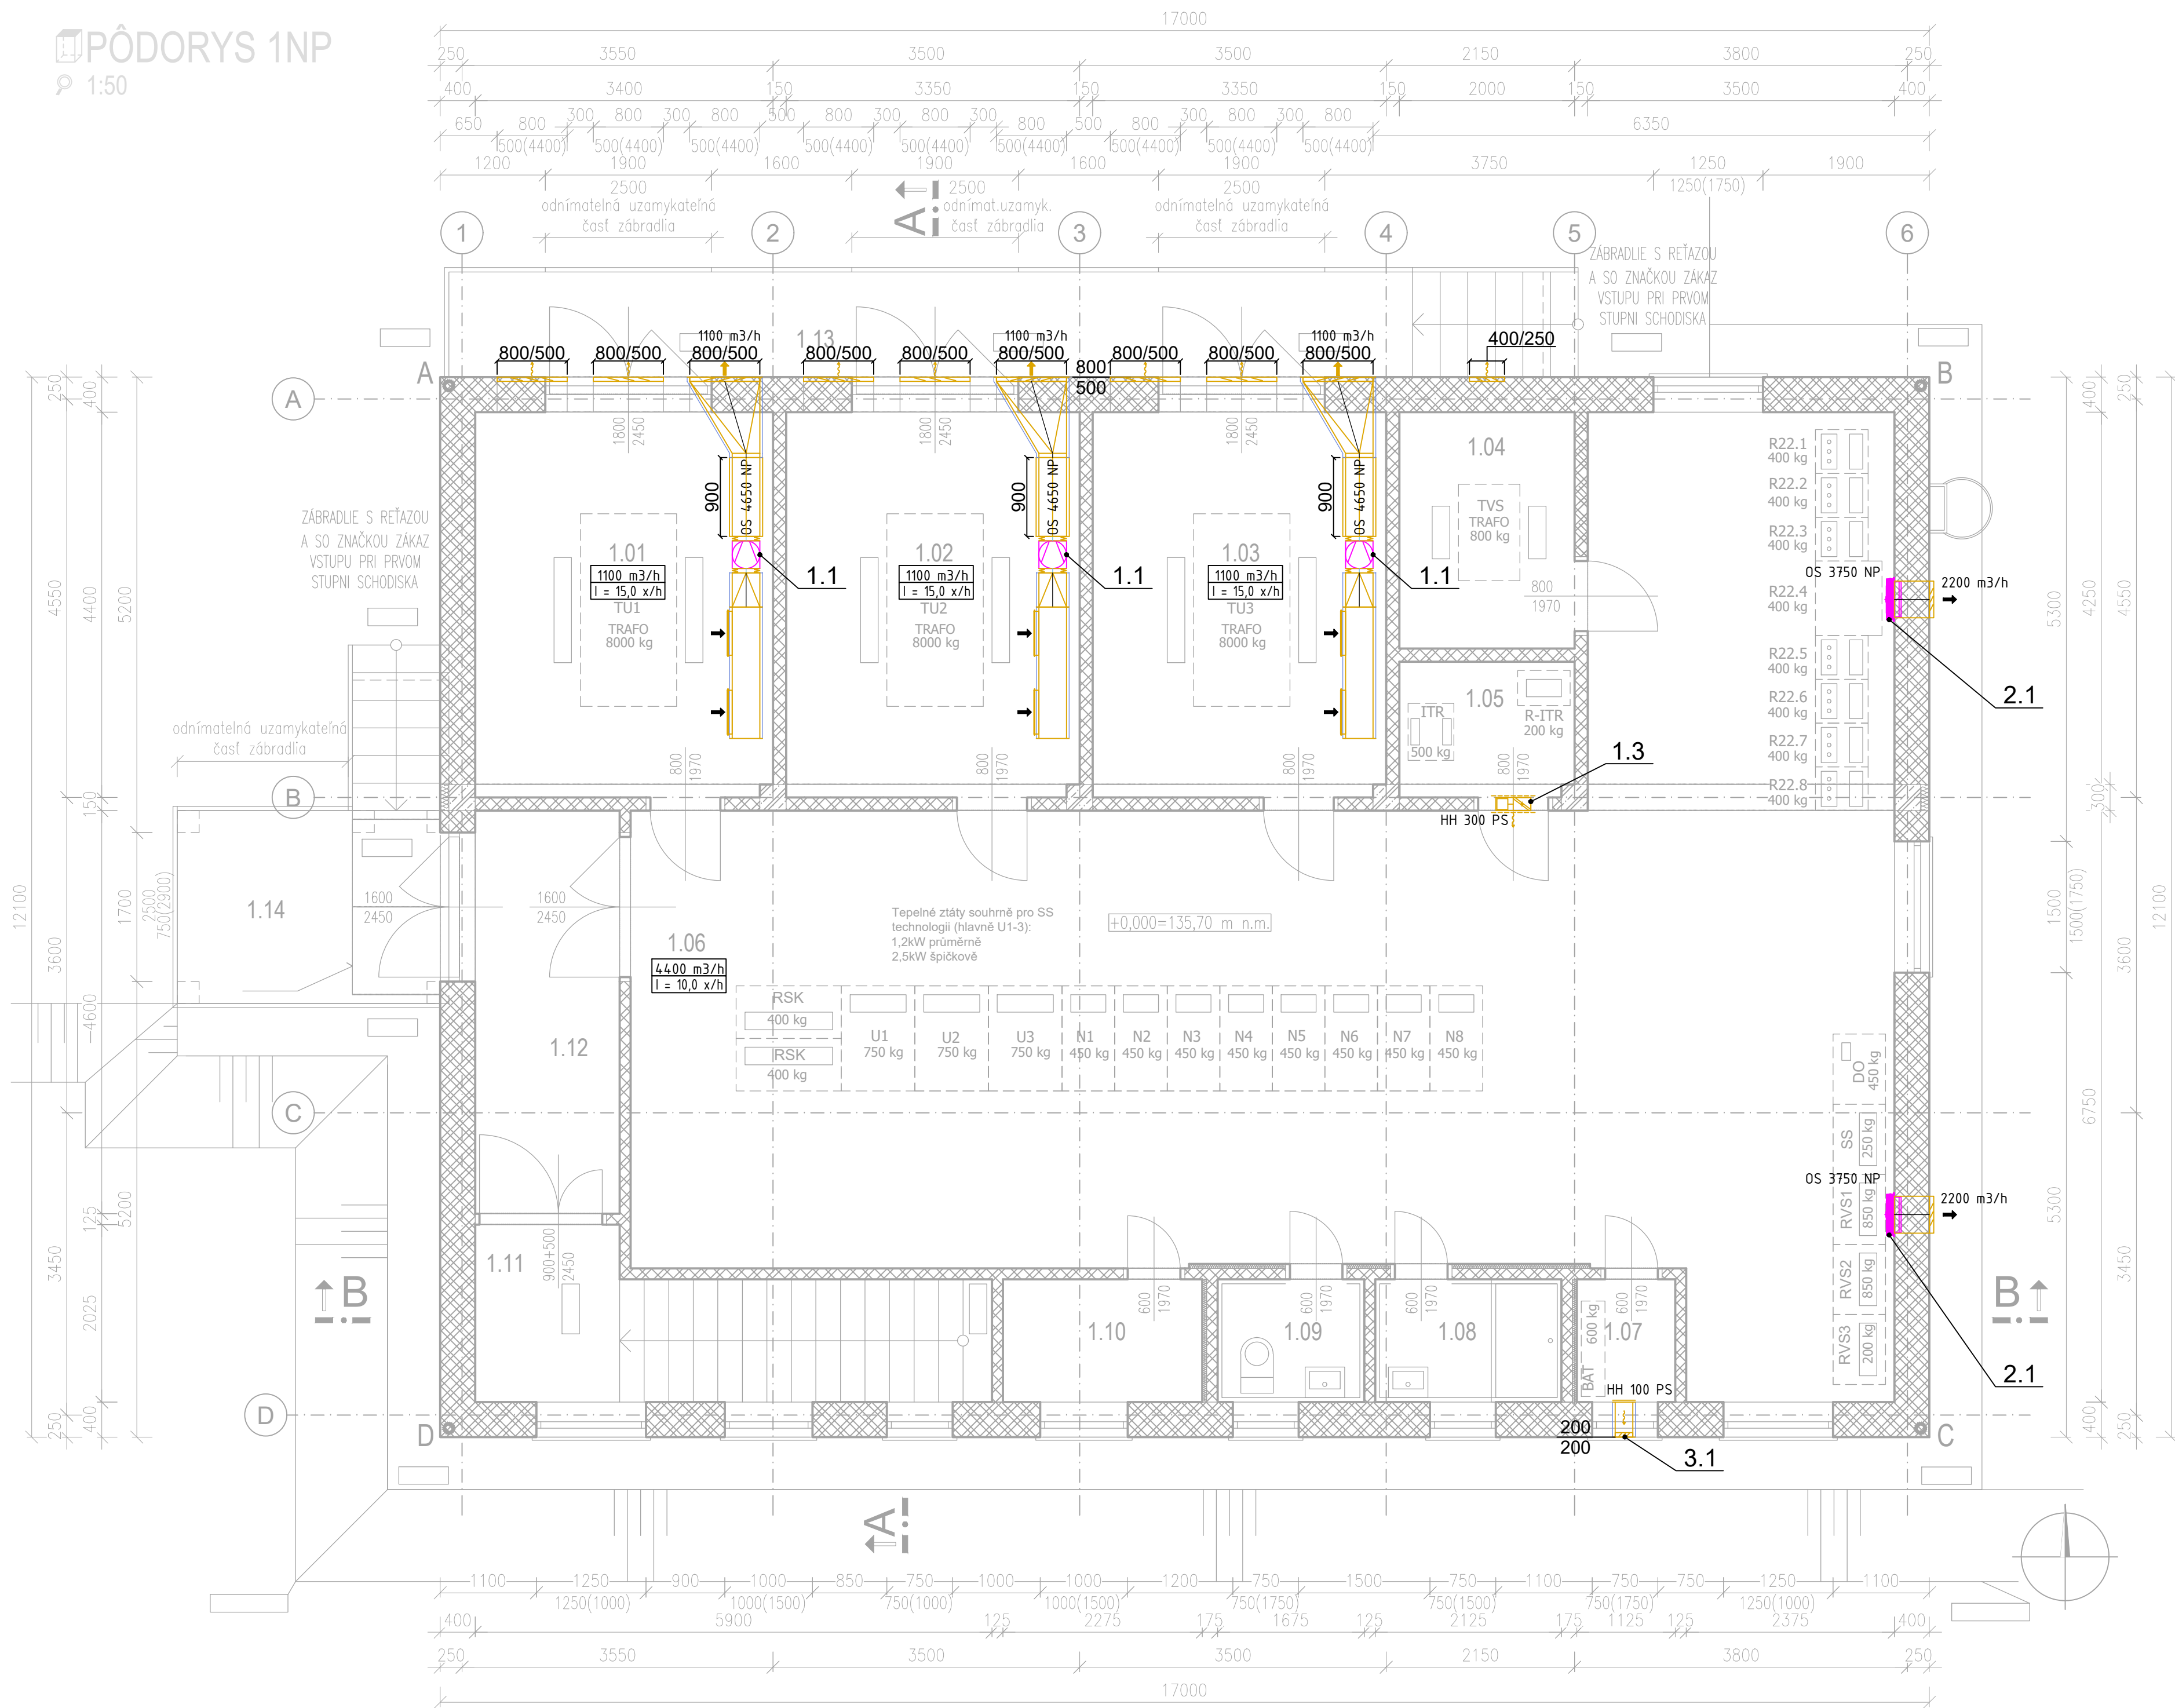

LEGENDA MIESTNOSTÍ 1.NP:

Č.M.	NÁZOV MIESTNOSTI	ÚŽITKOVÁ PLOCHA [m2]
1.01	MIESTNOSŤ TRANSFORMÁTORA	14.94
1.02	MIESTNOSŤ TRANSFORMÁTORA	14.72
1.03	MIESTNOSŤ TRANSFORMÁTORA	14.72
1.04	MIESTNOSŤ TRANSFORMÁTORA	5.40
1.05	MIESTNOSŤ TRANSFORMÁTORA	3.08
1.06	ROZVODŇA	94.69
1.07	BATÉRIE	1.58
1.08	SPRCHA	2.98
1.09	WC	2.35
1.10	SKLAD SÚČASTOK	3.19
1.11	KOMUNIKAČNÝ PRIESTOR SO SCHODISKOM	9.29
1.12	ZÁDVERIE	7.59
1.13	VONKAJŠIA PODESTA SO SCHODISKOM	15.47
1.14	VONKAJŠIA PODESTA SO SCHODISKOM	8.49
ÚŽITKOVÁ PLOCHA		



# D-409

## 500 VZDUCHOTECHNICKÉ ZARIADENIA

SÚRADNICOVÝ SYSTÉM: S-JTSK v realizácii JTSK VÝŠKOVÝ SYSTÉM: 8pv

NÁZOV STAVBY <b>Modernizácia elektrických tratí Staré Mesto, Nové Mesto, Nivy, RužinovSKÁ RADIÁLA</b>		
OBJEDNÁVATEĽ <b>BRATISLAVA</b>		
PROJEKTANT <b>DOPRAVOPROJEKT, a.s.</b> Kominárska 141/2,4 832 03 Bratislava		
PROJEKTANT OBJEKTU <b>DOPRAVOPROJEKT, a.s.</b> ZODPOVEDNÝ PROJEKTANT Ing. Peter Krápa VYPRACOVANÉ Ing. Rastislav Hájek KONTROLOVANÉ Ing. Rastislav Hájek IDENTIFIKAČNÉ ČÍSLO PRÍLOHY MET-RR-DSP-C-0000-40900-503-X		
KRAJ: BRATISLAVSKÝ KATASTRÁLNE OZEMIE: Ružinov		
NÁZOV OBJEKTU <b>MENIAREŇ ASTRONOMICKÁ</b>		
NÁZOV PRÍLOHY <b>PÔDORYS 1.NP</b>		
DATUM 05/2023		FORMÁT B1 A4
MIERA 1:50		STUPEŇ PD OSP
Č. ZÁKAZKY 8632-01		Č. PRÍLOHY 503

LEGENDA VZDUCHOTECHNIKY:

- PRÍVOD VZDUCHU
- ODVOD VZDUCHU
- VZT ZARIADENIA
- KLIMATIZAČNÉ JEDNOTKY
- CHLADIVOVÉ Cu POTRUBIE
- POŽIARNA Klapka
- SPÁTNÁ Klapka
- REGULAČNÁ Klapka RUČNÁ
- PROTIDIAŽOVÁ ŽALÚZIA
- VENTILÁTOR
- IZOLOVANÁ OHYBNÁ HADICA
- NEIZOLOVANÁ OHYBNÁ HADICA
- TLMIČ HLUKU KULISOVÝ
- TLMIČ HLUKU KRUHOVÝ
- DVEROVÁ MREŽKA OBOJSTRANNÁ
- VÝUSTKA
- TANIEROVÝ VENTIL, ANEMOSTAT

P: 200 m3/h - OBJEMOVÝ PRIETOK PRÍVODZANÉHO VZDUCHU  
O: 200 m3/h - OBJEMOVÝ PRIETOK ODVODZANÉHO VZDUCHU  
I = 2,0 x/h - INTENZITA VÝMENY VZDUCHU V PRIESTORE ZA HODINU  
HH 500 PS - HORNÁ HRANA JE 500 mm POD STROPOM  
SH 200 NP - SPODNÁ HRANA JE 200 mm NAD PODLAHOU  
Och - MENOVITÝ CHLADIACI VÝKON VNÚTORNEJ JEDNOTKY  
SHR - SPODNÁ HRANA ROVNÁ  
→ - PRÍVOD VZDUCHU  
→ - ODVOD VZDUCHU  
~ - SMER PRÚDENIA VZDUCHU