


VYTYČOVACÍ VÝKRES

M=1:250

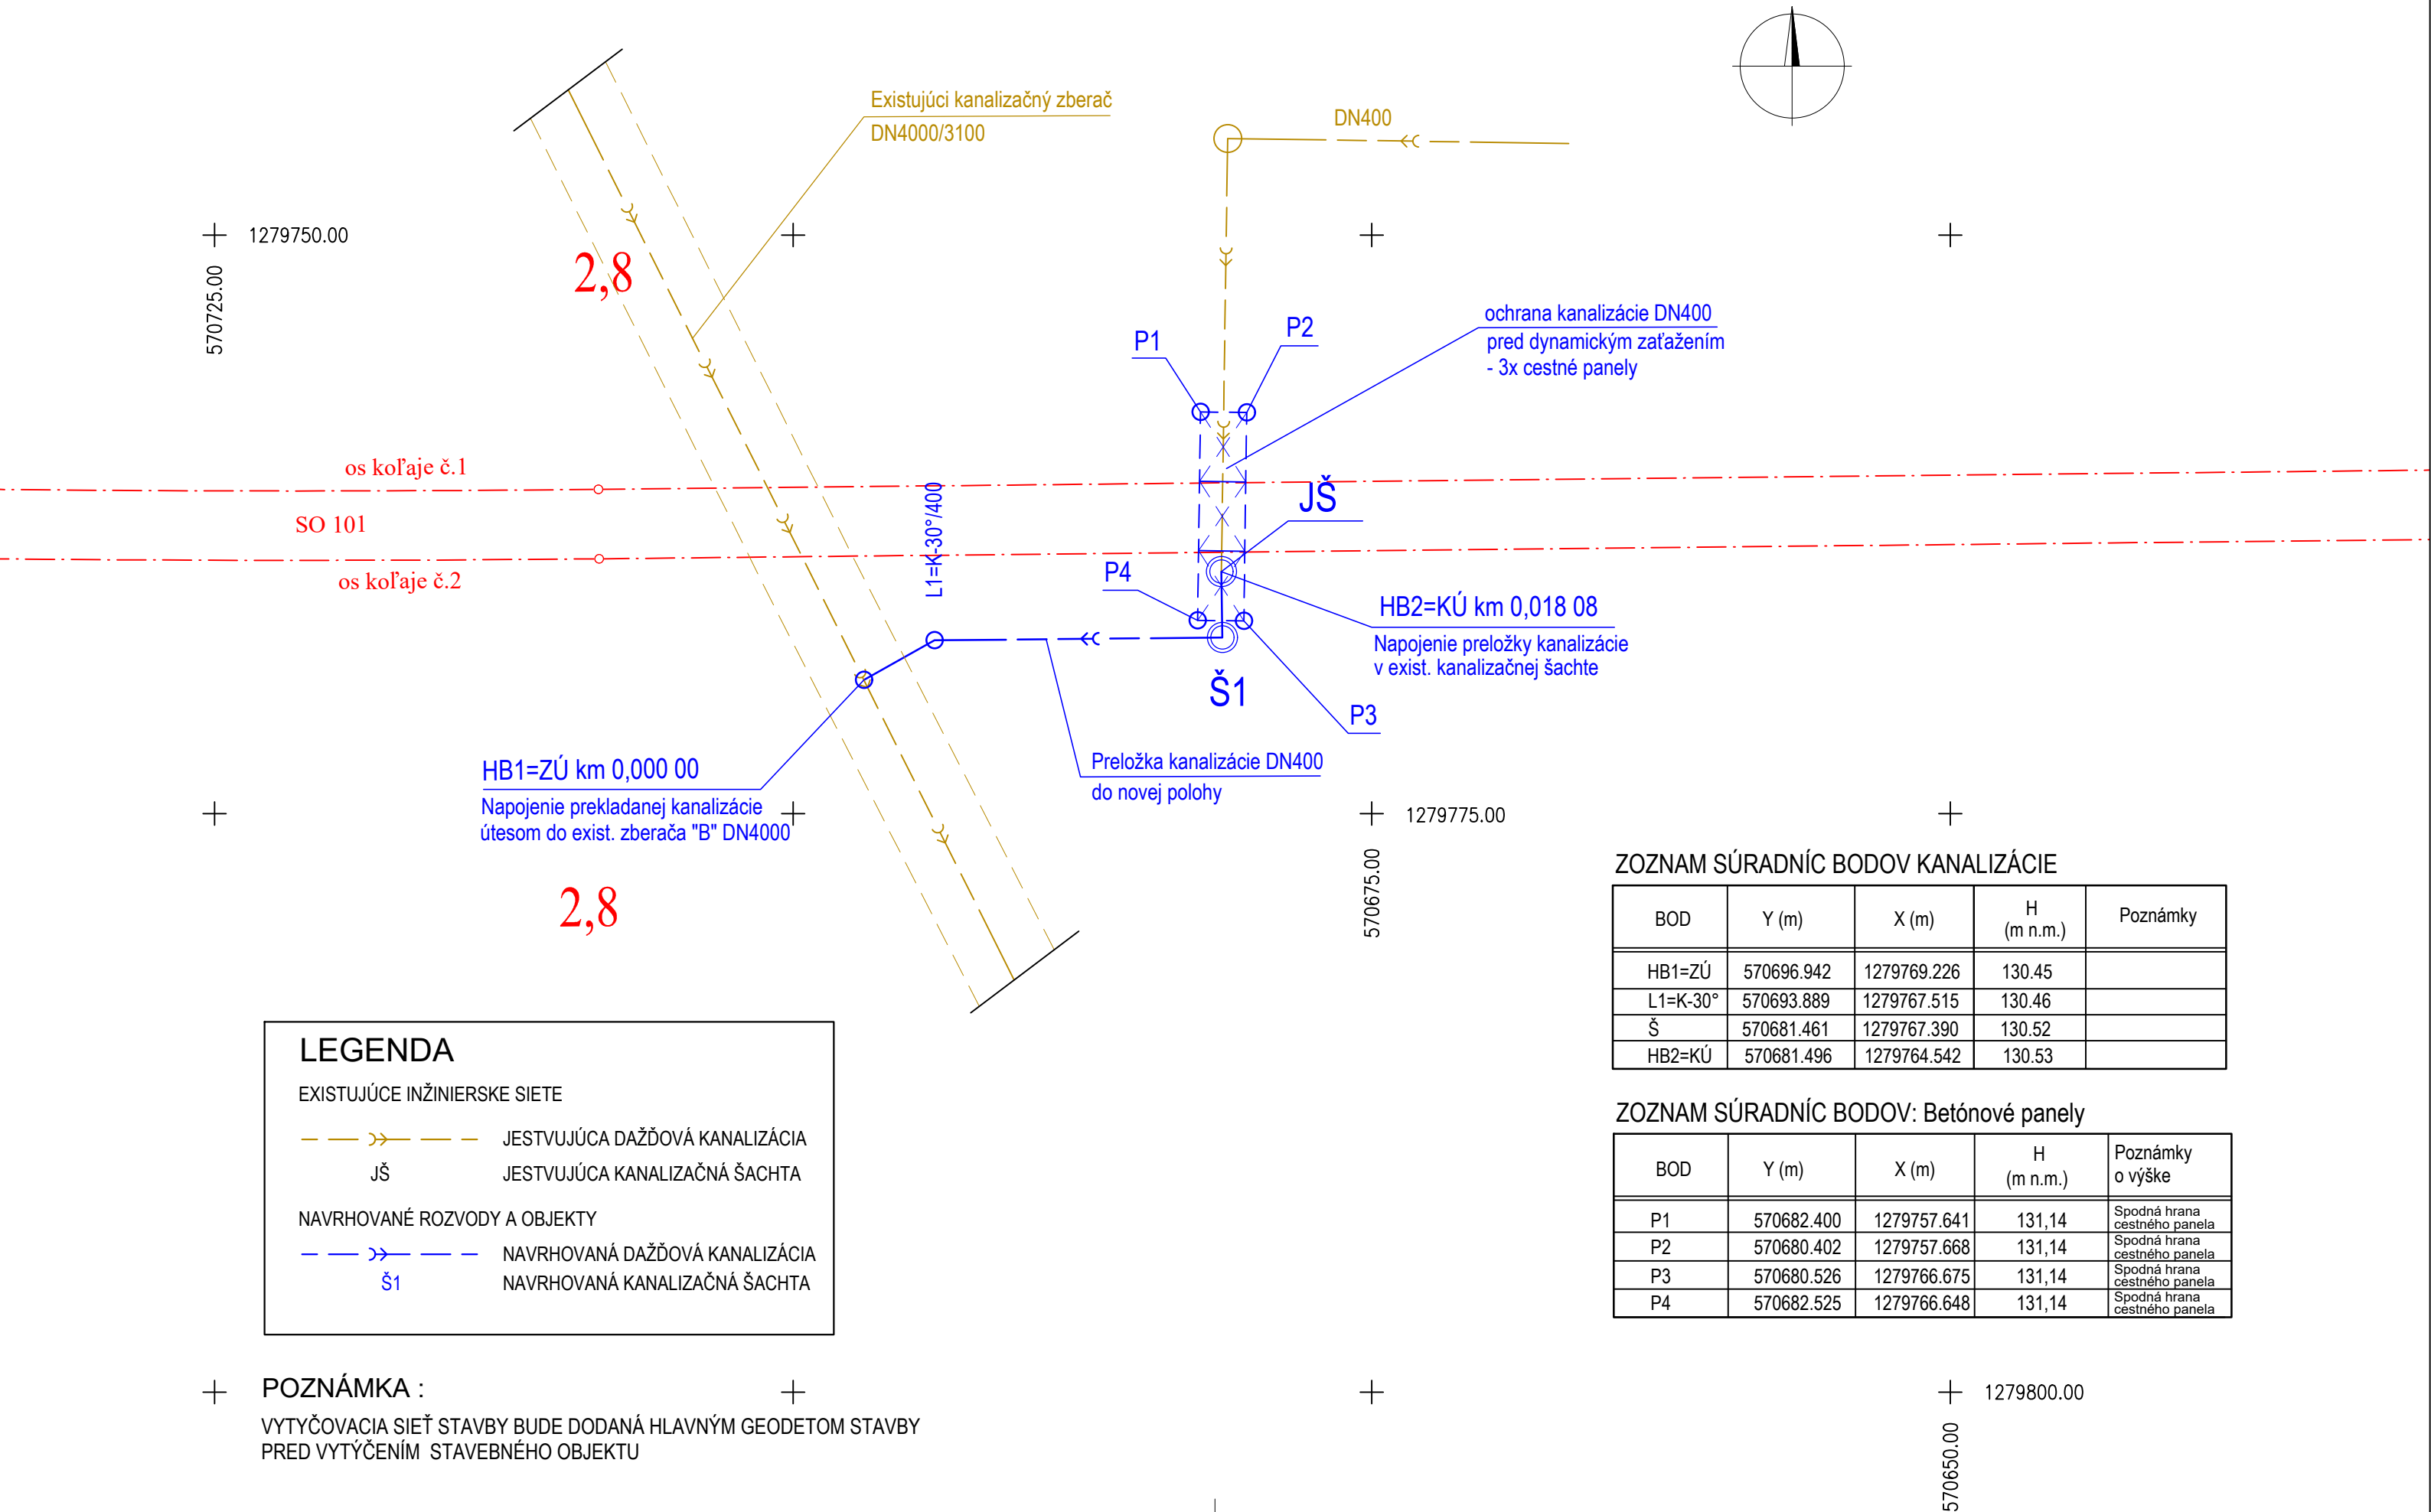

EURÓPSKA ÚNIA
Európske štrukturálne a investičné fondy
OP Integrovaná infraštruktúra 2014 – 2020

MINISTERSTVO
DOPRAVY A VÝSTAVBY
SLOVENSKEJ REPUBLIKY

NÁLEŽITOSTAMI A PRESNOSŤOU ZODPOVEDÁ PREDPISOM

D-513

SÚRADNICOVÝ SYSTÉM: S–JTSK v realizácii JTSK
VÝŠKOVÝ SYSTÉM: Bpv
PRESNOSŤ VYTÝČENIA: STN 73 0422

NÁZOV STAVBY				Modernizácia električkových tratí RUŽINOVSKÁ RADIÁLA	
OBJEDNÁVATEĽ		Hlavné mesto Slovenskej republiky Bratislava Primaciálne nám. 1, 814 99 Bratislava			
PROJEKTANT		DOPRAVOPROJEKT, a.s. Kominárska 141/2,4 832 03 Bratislava		PODPIS	
HLAVNÝ INŽINIER PROJEKTU		Ing. Nikola Grančič		PODPIS	
ČÍSLO ZÁKAZKY		8632–01		PODPIS	
PROJEKTANT OBJEKTU		DOPRAVOPROJEKT, a.s., divízia Bratislava II, Kominárska 141/2,4, 832 03 Bratislava			
ZODPOVEDNÝ PROJEKTANT		Ing. Peter MÉSZAROS		PODPIS	
VYPRACOVAL		Ing. Peter MÉSZAROS		PODPIS	
KONTROLOVAL		Ing. Dušan STANEK		PODPIS	
IDENTIFIKAČNÉ ČÍSLO PRÍLOHY		MET–RR–DSP–C–D000–51300–012–X			
KRAJ: BRATISLAVSKÝ		OKRES: Bratislava II		DÁTUM	
KATASTRÁLNE ÚZEMIE: Ružinov				FORMÁT	
NÁZOV OBJEKTU		OCHRANA VEREJNEJ KANALIZÁCIE V RUŽINOVskej ULICI		MIERKA	
				STUPEŇ PD	
				Č. ZÁKAZKY	
NÁZOV PRÍLOHY		VYTYČOVACÍ VÝKRES		Č. SÚPRAVY	
				Č. PRÍLOHY	