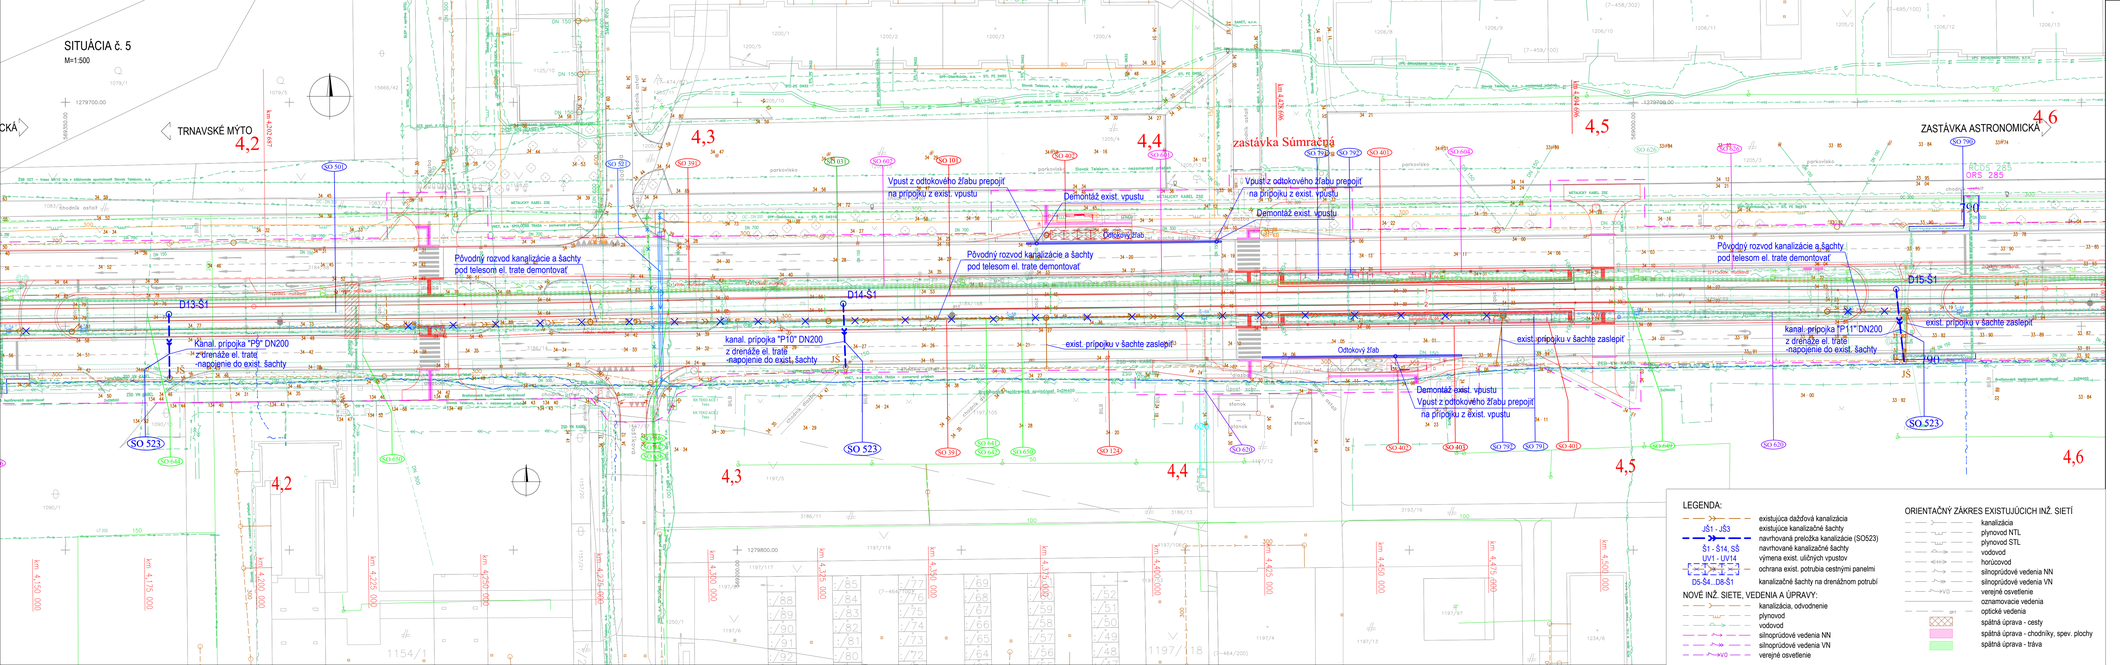
SITUÁCIA č. 5
M=1:500
TRNAVSKÉ MÝTO
ZASTÁVKA ASTRONOMICKÁ
zastávka Súmračná
4,2
4,3
4,4
4,5
4,6
Vpust z odtokového žľabu prepojiť na prípojku z exist. vpustu
Demontáž exist. vpustu
Odtokový žľab
Pôvodný rozvod kanalizácie a šachty pod telesom el. trate demontovať
D13-Š1
D14-Š1
D15-Š1
Kanal. prípojka "P9" DN200 z dreňaže el. trate -napojenie do exist. šachty
kanal. prípojka "P10" DN200 z dreňaže el. trate -napojenie do exist. šachty
kanal. prípojka "P11"DN200 z dreňaže el. trate -napojenie do exist. šachty
exist. prípojku v šachte zaslepiť
SO 523
SO 501
