



PÔDORYS 1. NP

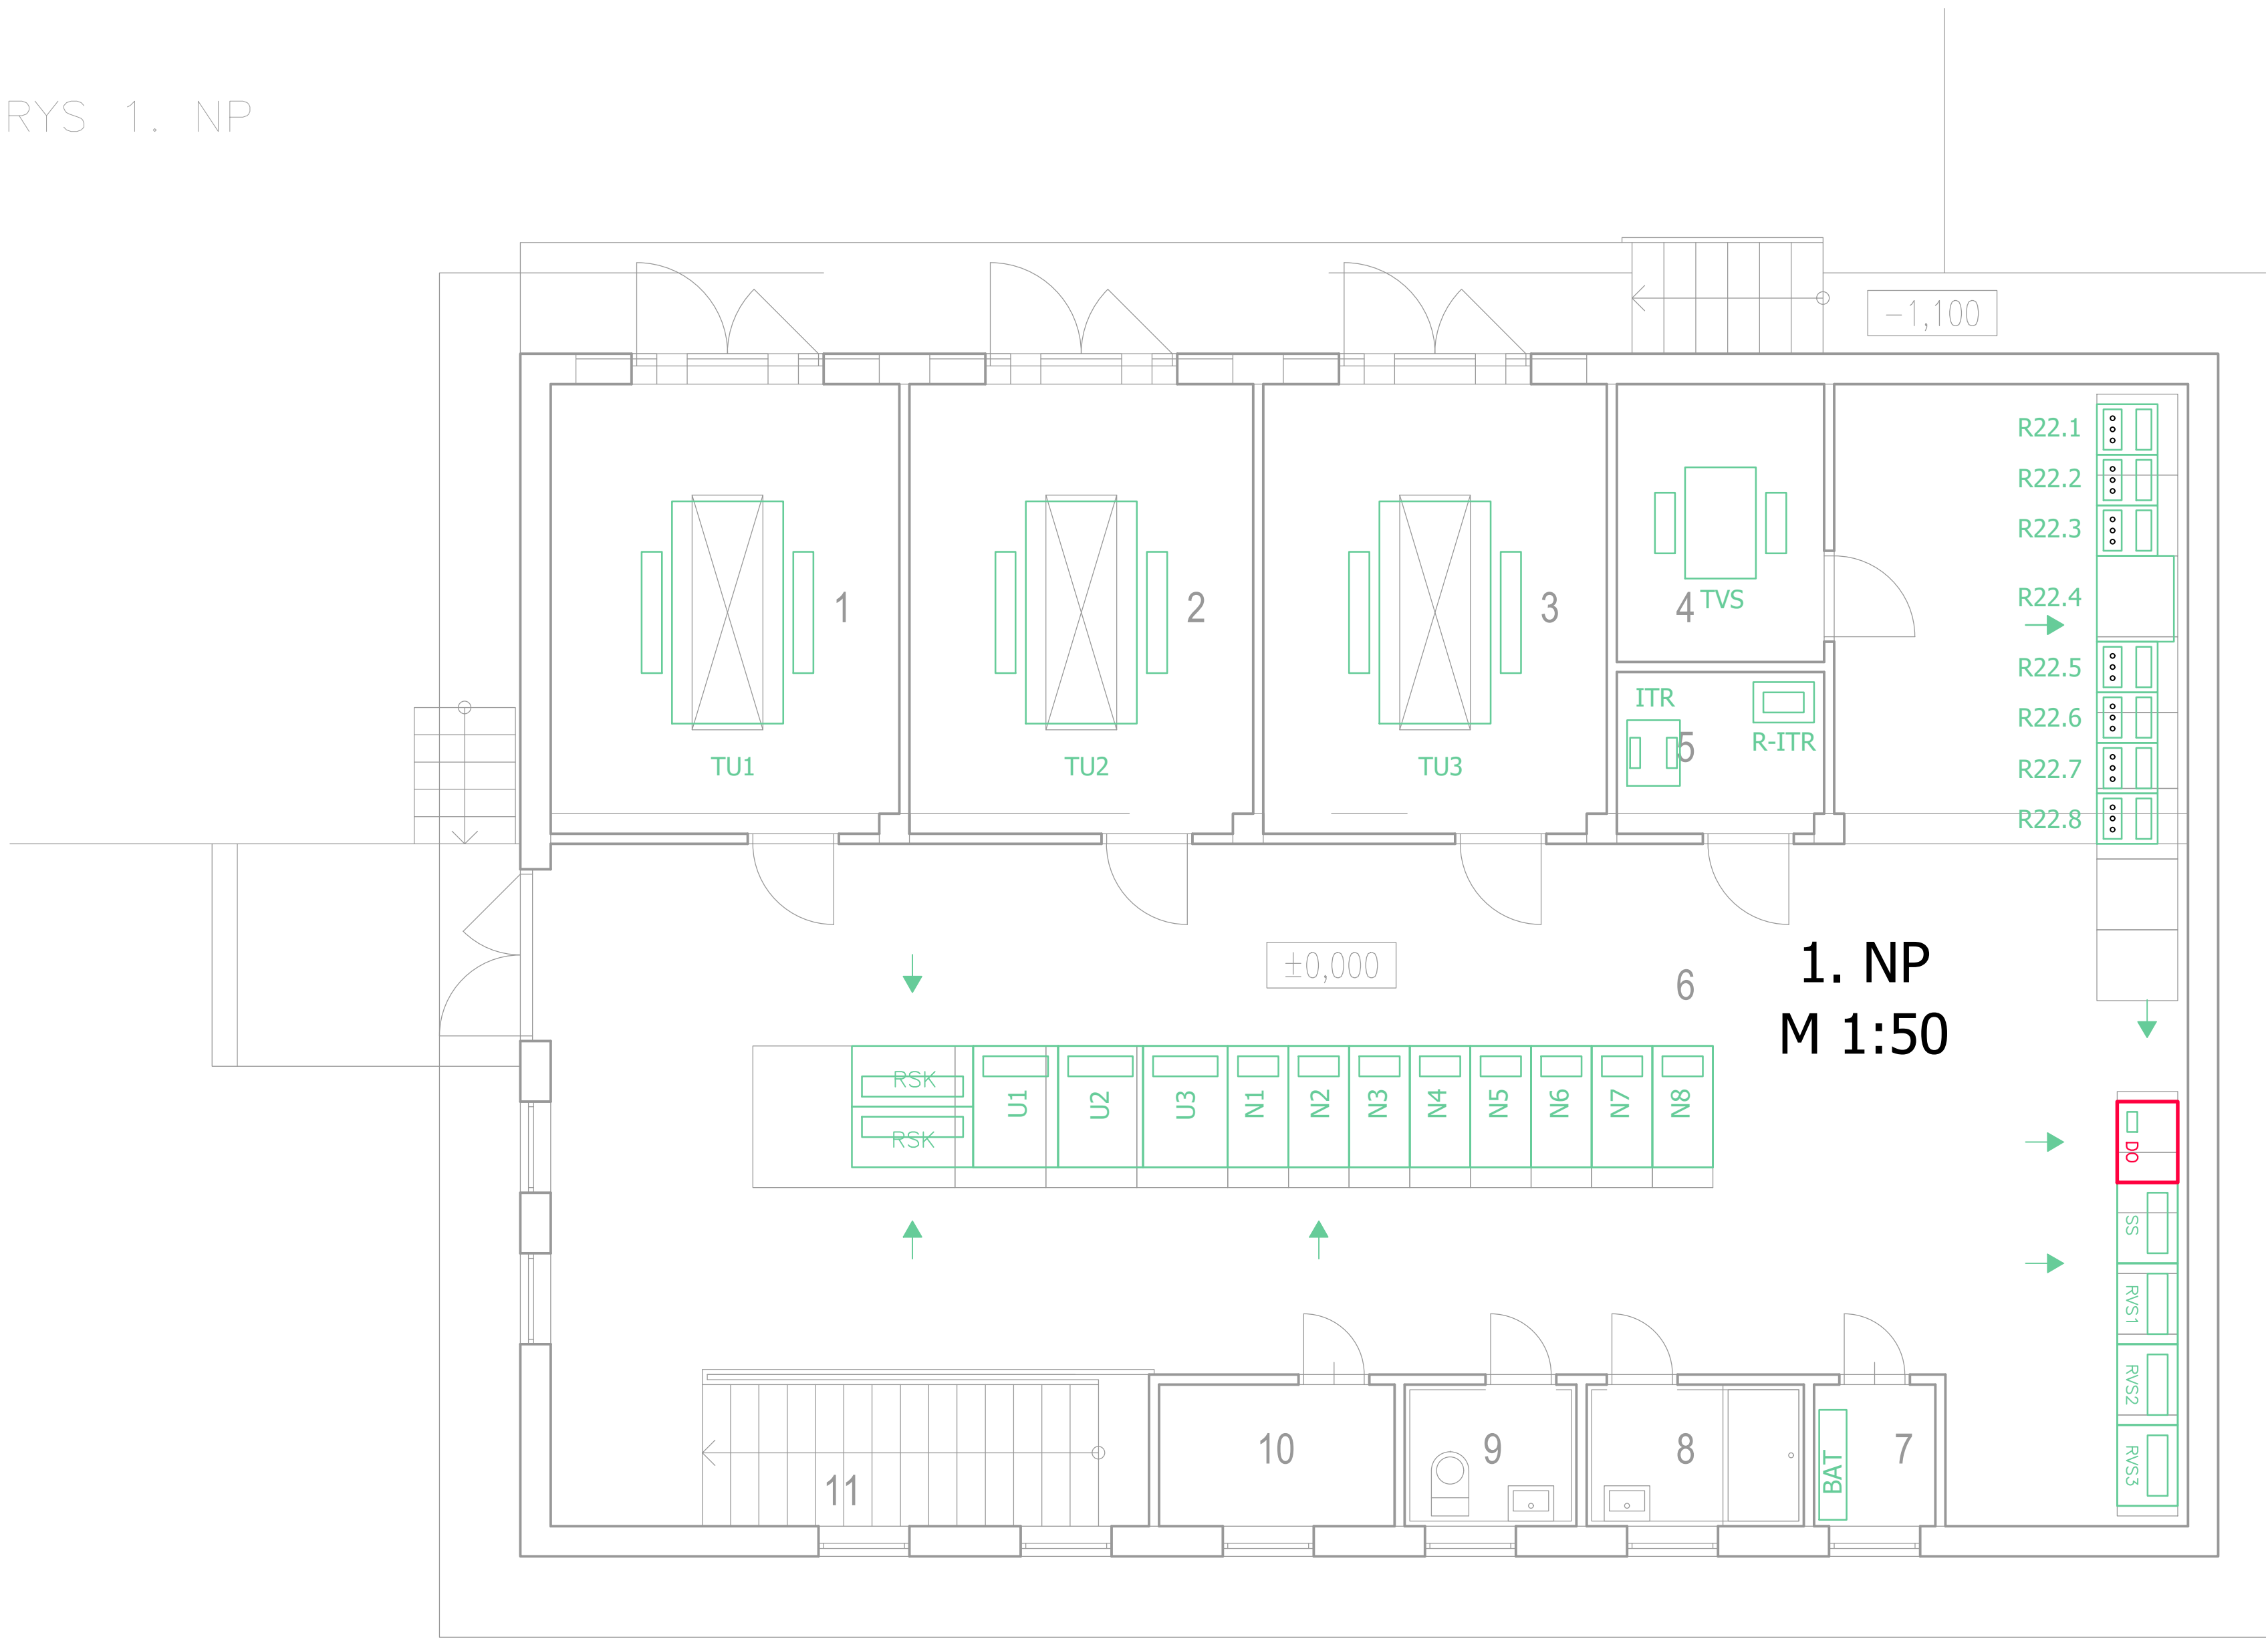

PÔDORYS 1. PP

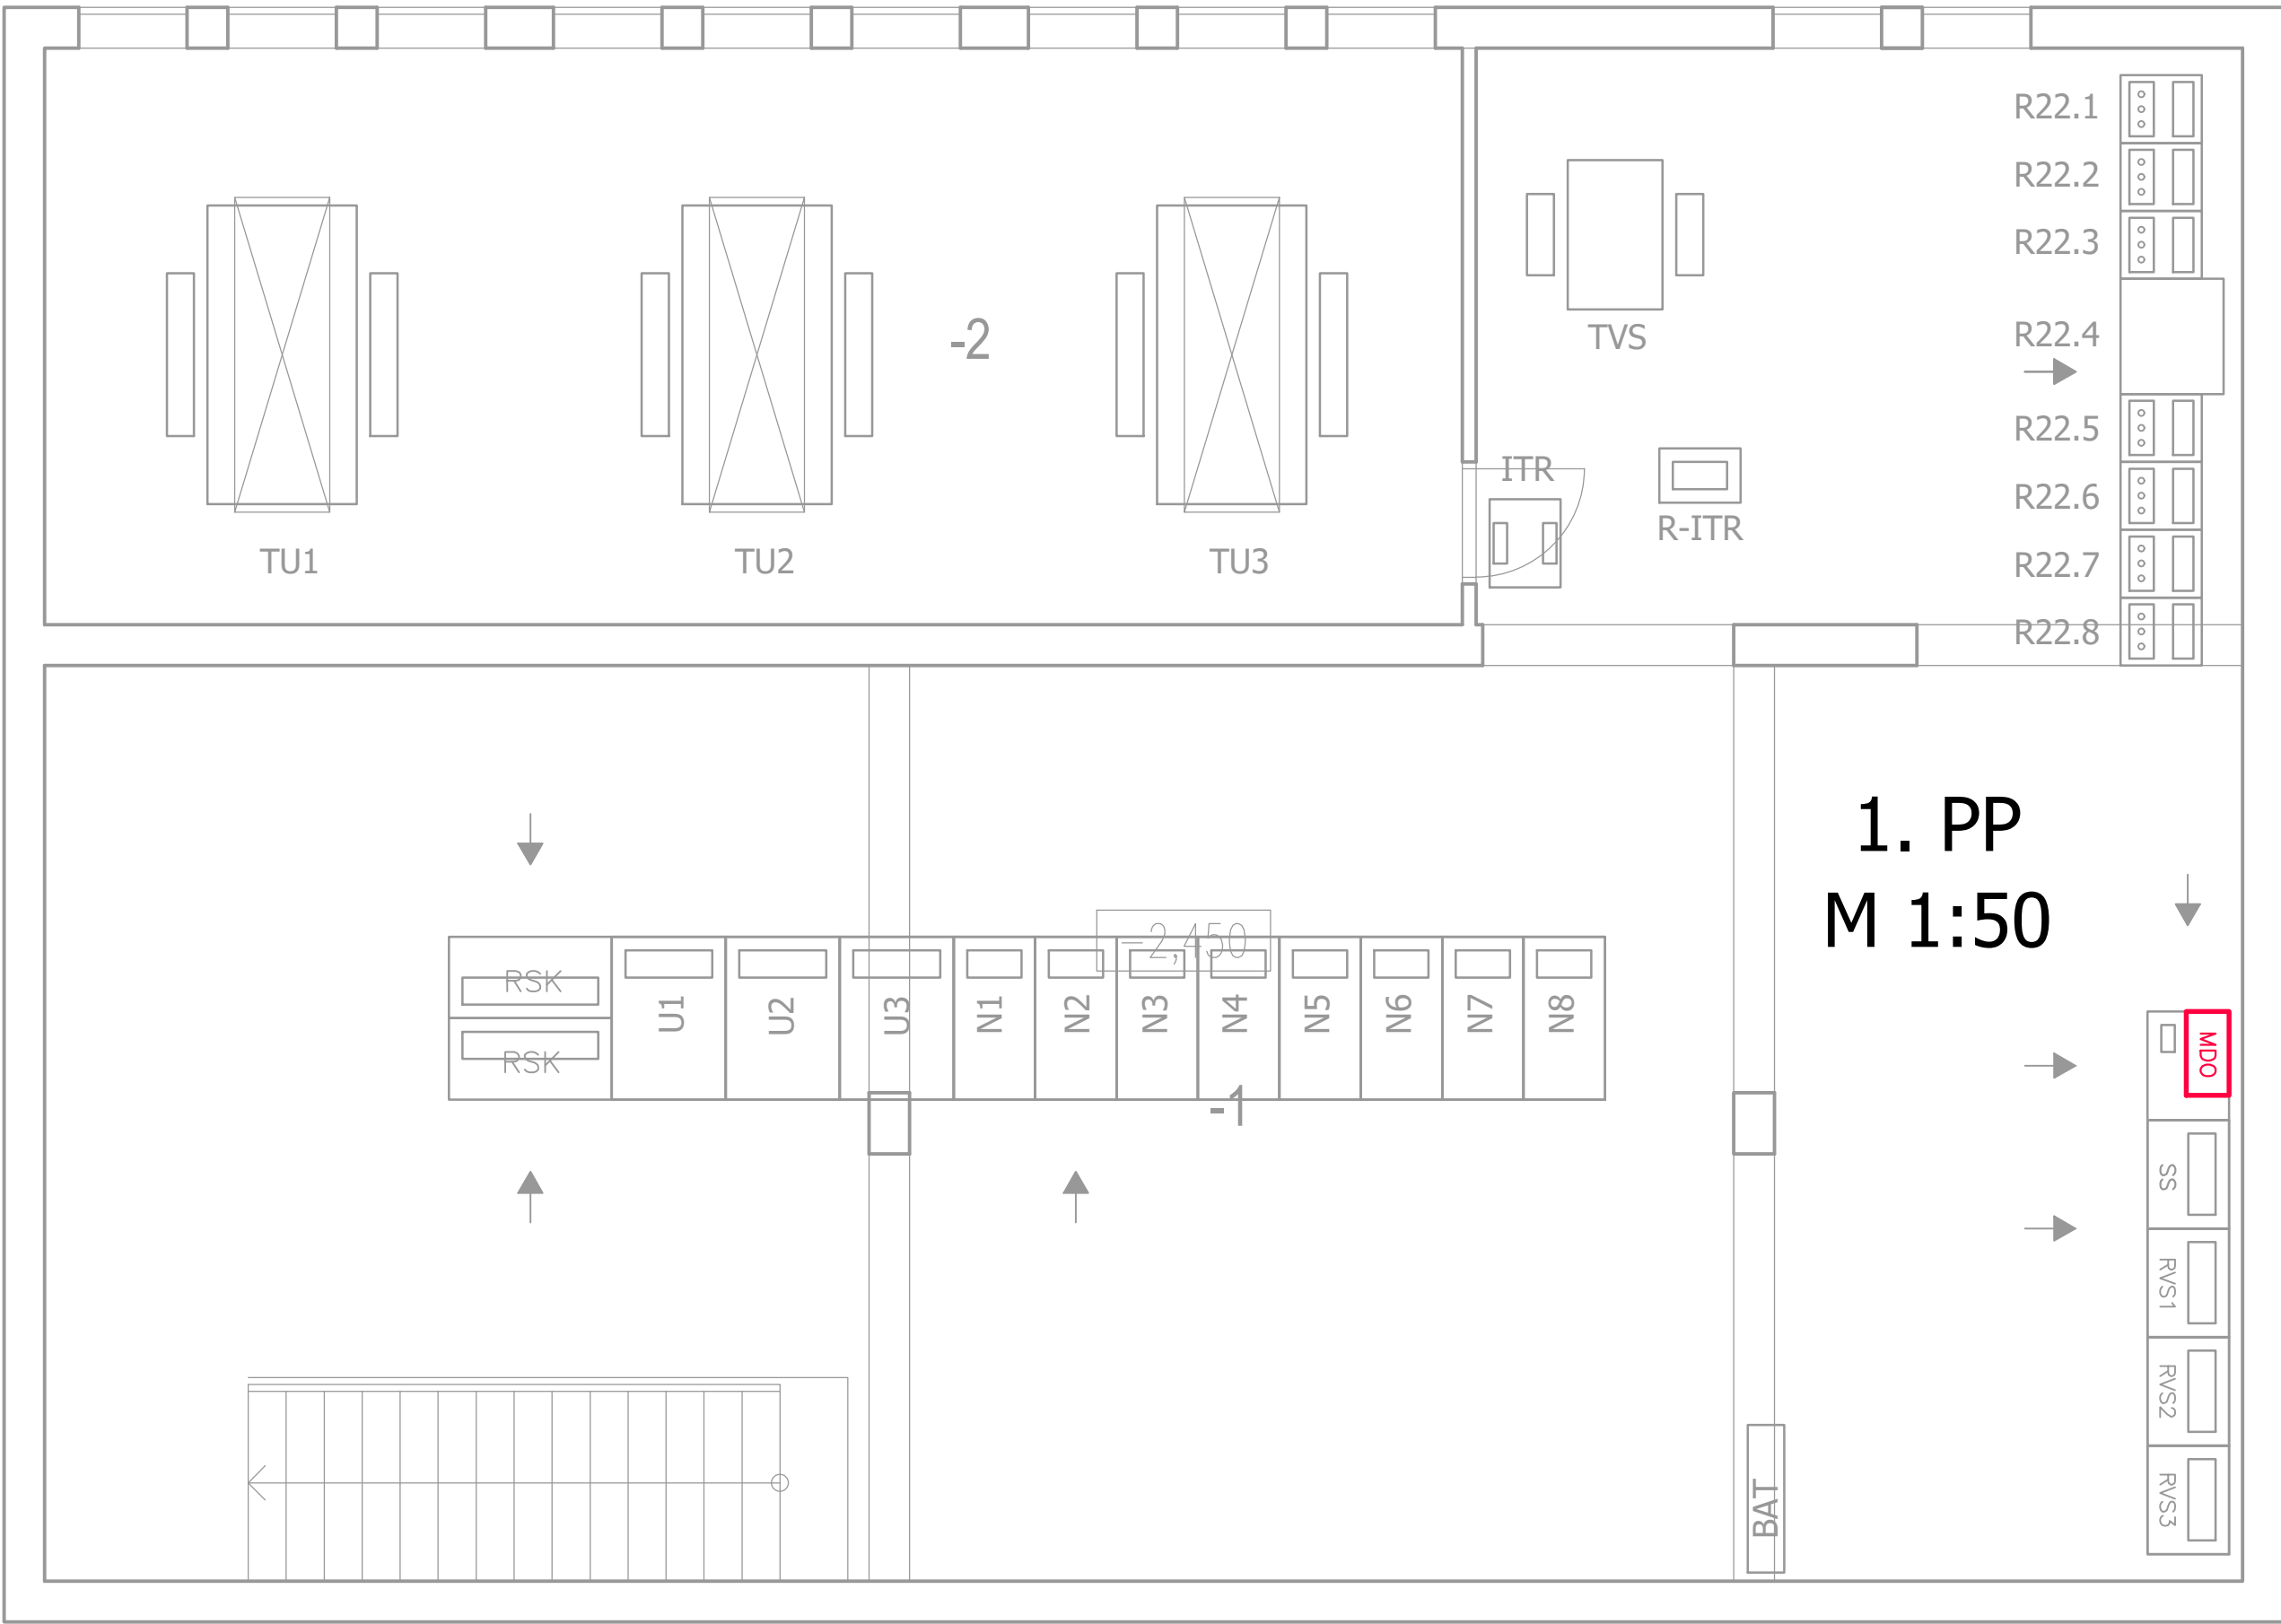

LEGENDA

Ux

Nox

RSK

TU3

NOVÁ TECHNOLÓGIA MENIARNE

MOO

DO

TECHNOLÓGIA DIAĽKOVÉHO OVLÁDANIA SO 664

EURÓPSKA ÚNIA
Európske štrukturálne a investičné fondy
OP Integrovaná infraštruktúra 2014 – 2020

MINISTERSTVO
DOPRAVY A VÝSTAVBY
SLOVENSKEJ REPUBLIKY

D-664

SÚRADNICOVÝ SYSTÉM: S-JTSK v realizácii JTSK				VÝŠKOVÝ SYSTÉM: BpV	
NÁZOV EMBY					
Modernizácia elektrických tratí RUŽINOVSKÁ RADIÁLA					
ORDINANT		Hlavné mesto Slovenskej republiky Bratislava Prímocné nám. 1, 814 99 Bratislava			
PROJEKTANT		DOPRAVOPROJEKT, a.s. Kominárska 141/2,4 832 03 Bratislava		PODPIS	
HLAVNÝ INŽENÉR PROJEKTU		Ing. Miroslav Grondel		PODPIS	
ČÍSLO ZÁKAZNÍ		BR32-01		PODPIS	
PROJEKTANT OBJEKTU		Elektroline a.s., K Ládví 1805/20, 184 00 Praha 8			
ZODPOVEDNÝ PROJEKTANT		Ing. Gabriela Káčňová			
VYPRACOVANÉ		Ing. Viktor Helus			
KONTROLNÉ		Ing. Katarína Šteflová			
IDENTIFIKAČNÉ ČÍSLO PRÍLOHY		MET-160-02P-C-0000-66400-001-4			
Miesto: Bratislava 3		Dátum: 05.2023		Stupeň: 12x A4	
NÁZOV OBJEKTU		DIAĽKOVÉ OVLÁDANIE MENIARNE ASTRONOMICKÁ		MÉRIE: 1:50	
NÁZOV PRÍLOHY		PÔDORYS MENIARNE		Č. ZÁKAZNÍ: BR32-01	
		Č. PRÍLOHY		007	