


DEMONTÁŽ CDS (K301 Trnavské mýto, M 1:500)

LEGENDA CDS :

- Demontáž stožiaru CDS
- Demontáž rameno výložníkového zo stožiaru CDS
- Demontáž tlačidla pre chodcov
- Demontáž návěstidla dopravného
- Demontáž návěstidla chodeckého
- Demontáž radiča cestnej dopravnej signalizácie
- Demontáž kábla CDS
- Demontáž kábla KK
- Existujúce chráničky CDS

ORIENTAČNÝ ZÁKRES EXISTUJÚCICH INŽ. SIETÍ

- kanalizácia
- plynovod NTL
- plynovod STL
- vodovod
- horúcovod
- silnoprákové vedenia NN
- silnoprákové vedenia VN
- verejné osvetlenie
- oznamovacie vedenia
- optické vedenia

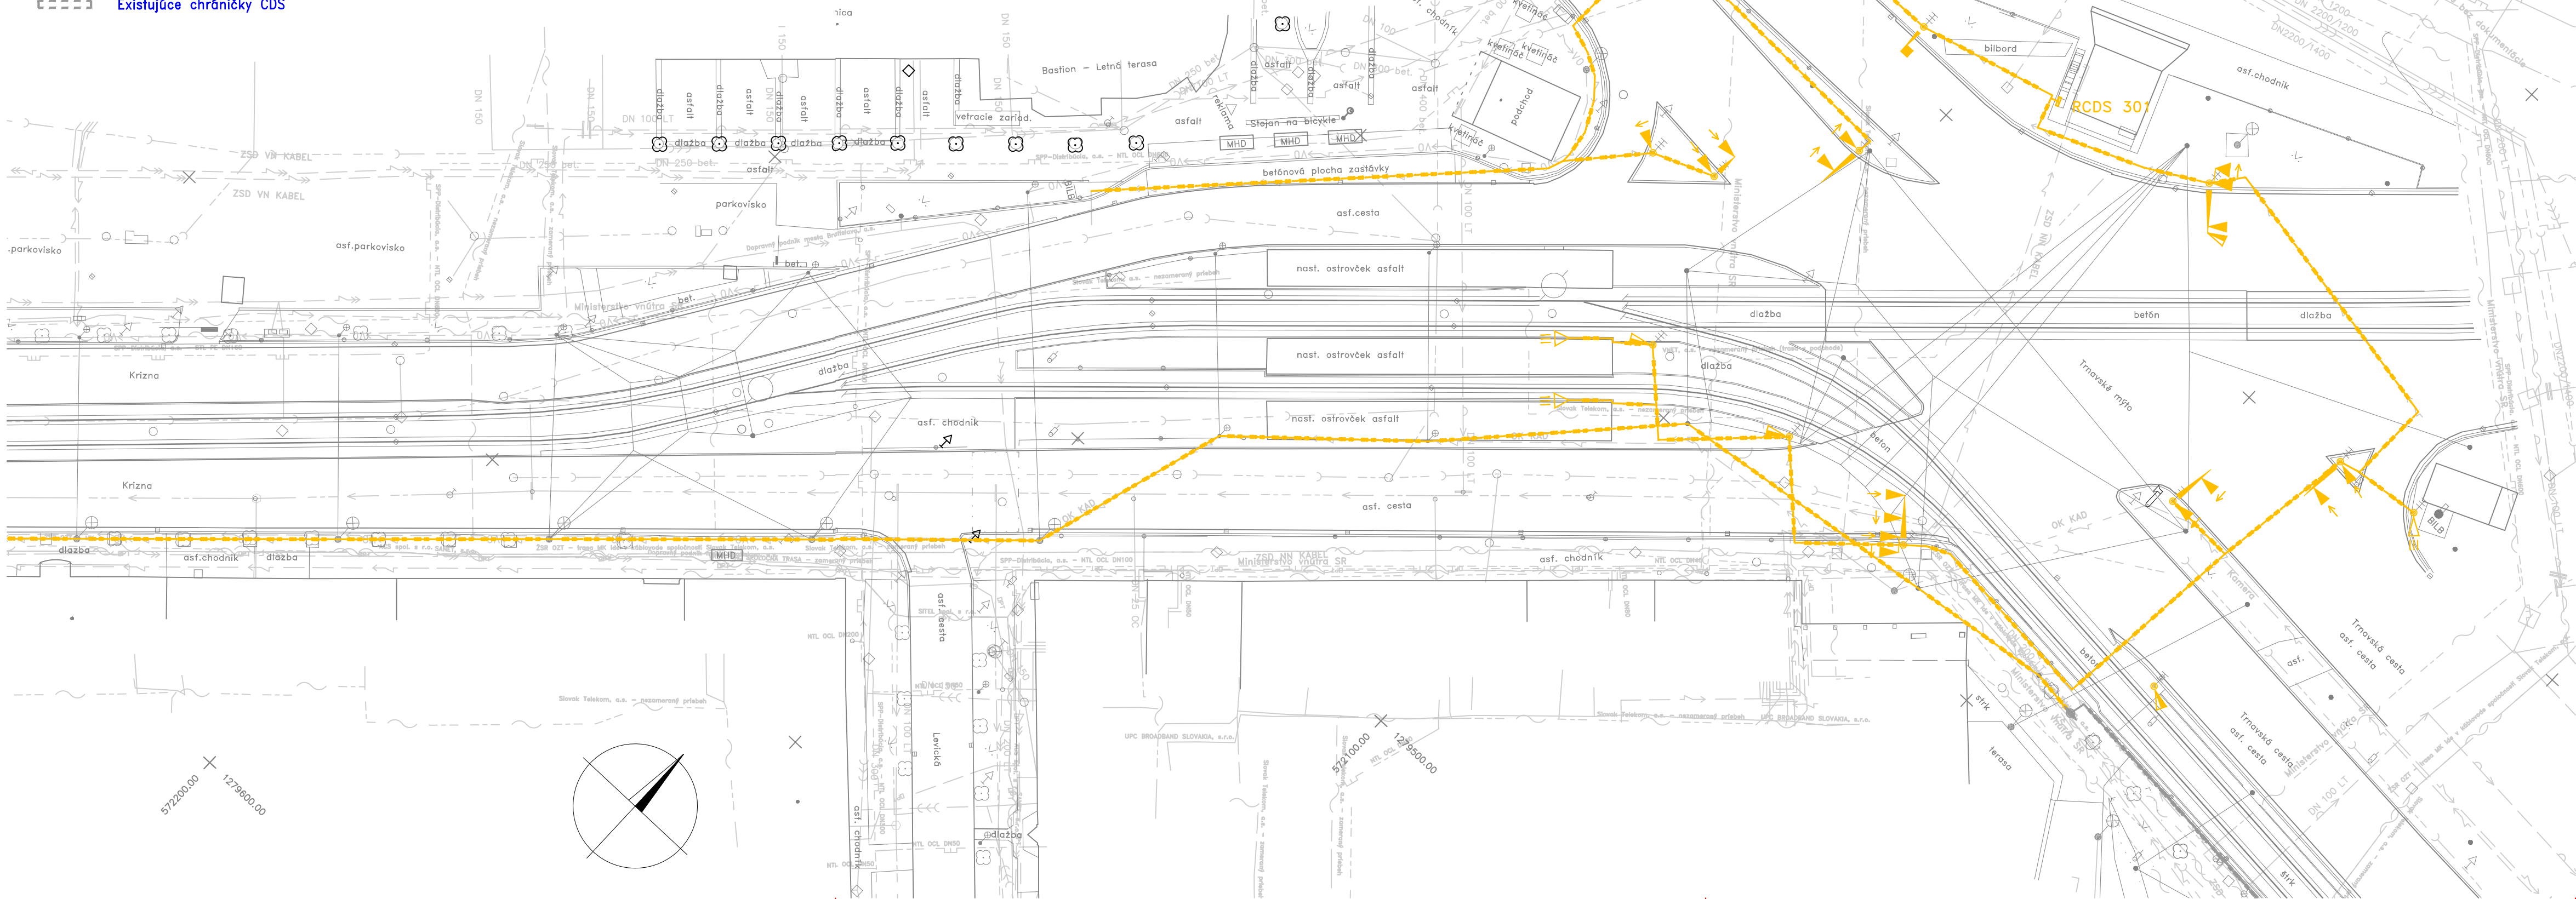

EURÓPSKA ÚNIA

Európske štrukturálne a investičné fondy

OP Integrovaná infraštruktúra 2014 – 2020

MINISTERSTVO

DOPRAVY A VÝSTAVBY

SLOVENSKEJ REPUBLIKY

# D-790

SÚRADNICOVÝ SYSTÉM S-JTSK v realizácii JTSK

VÝKOVÝ SYSTÉM: Bpv

NAZOV STAVBY			
Modernizácia električkových tratí			
RUŽINOVSKÁ RADIÁLA			
OBJEDNÁVATEĽ		Hlavné mesto Slovenskej republiky Bratislava	
		Primaciálne nám. 1, 814 99 Bratislava	
PROJEKTANT		DOPRAVOPROJEKT, a.s.	
		Kominárska 141/2,4	
		832 03 Bratislava	
HLAVNÝ INŽINIER PROJEKTU		Ing. Nikola Grančič	PODPIS
ČÍSLO ZÁKAZKY		8632-01	
PROJEKTANT OBJEKTU		Jašíkova 2, 821 03 Bratislava	
		ZODPOVEDNÝ PROJEKTANT	
		Ing. Martin Zeleník	PODPIS
		VYPRACOVAL	PODPIS
		Marcel Laurinský	
		KONTROLOVAL	PODPIS
		Peter Pavelka	
		IDENTIFIKAČNÉ ČÍSLO PRÍLOHY	MET-RR-DSP-C-0000-79000-306-X
KRAJ: BRATISLAVSKÝ		OKRES: Bratislava I, Bratislava II, Bratislava III	
KATASTRÁLNE ÚZEMIE: Staré Mesto, Nové Mesto, Nivy, Ružinov		DÁTUM	05.2023
NAZOV PRÍLOHY		FORMÁT	4 x A4
		MIERKA	1:500
		STUPEŇ PD	DSP
		Č. ZÁKAZKY	8632-01
		Č. SÚPRAVY	Č. PRÍLOHY
			306