


POZNÁMKA:
PRED ZAHÁJENÍM STAVBY JE POTREBNÉ VYBUDOVAŤ VYTYČOVACIU SIEŤ.

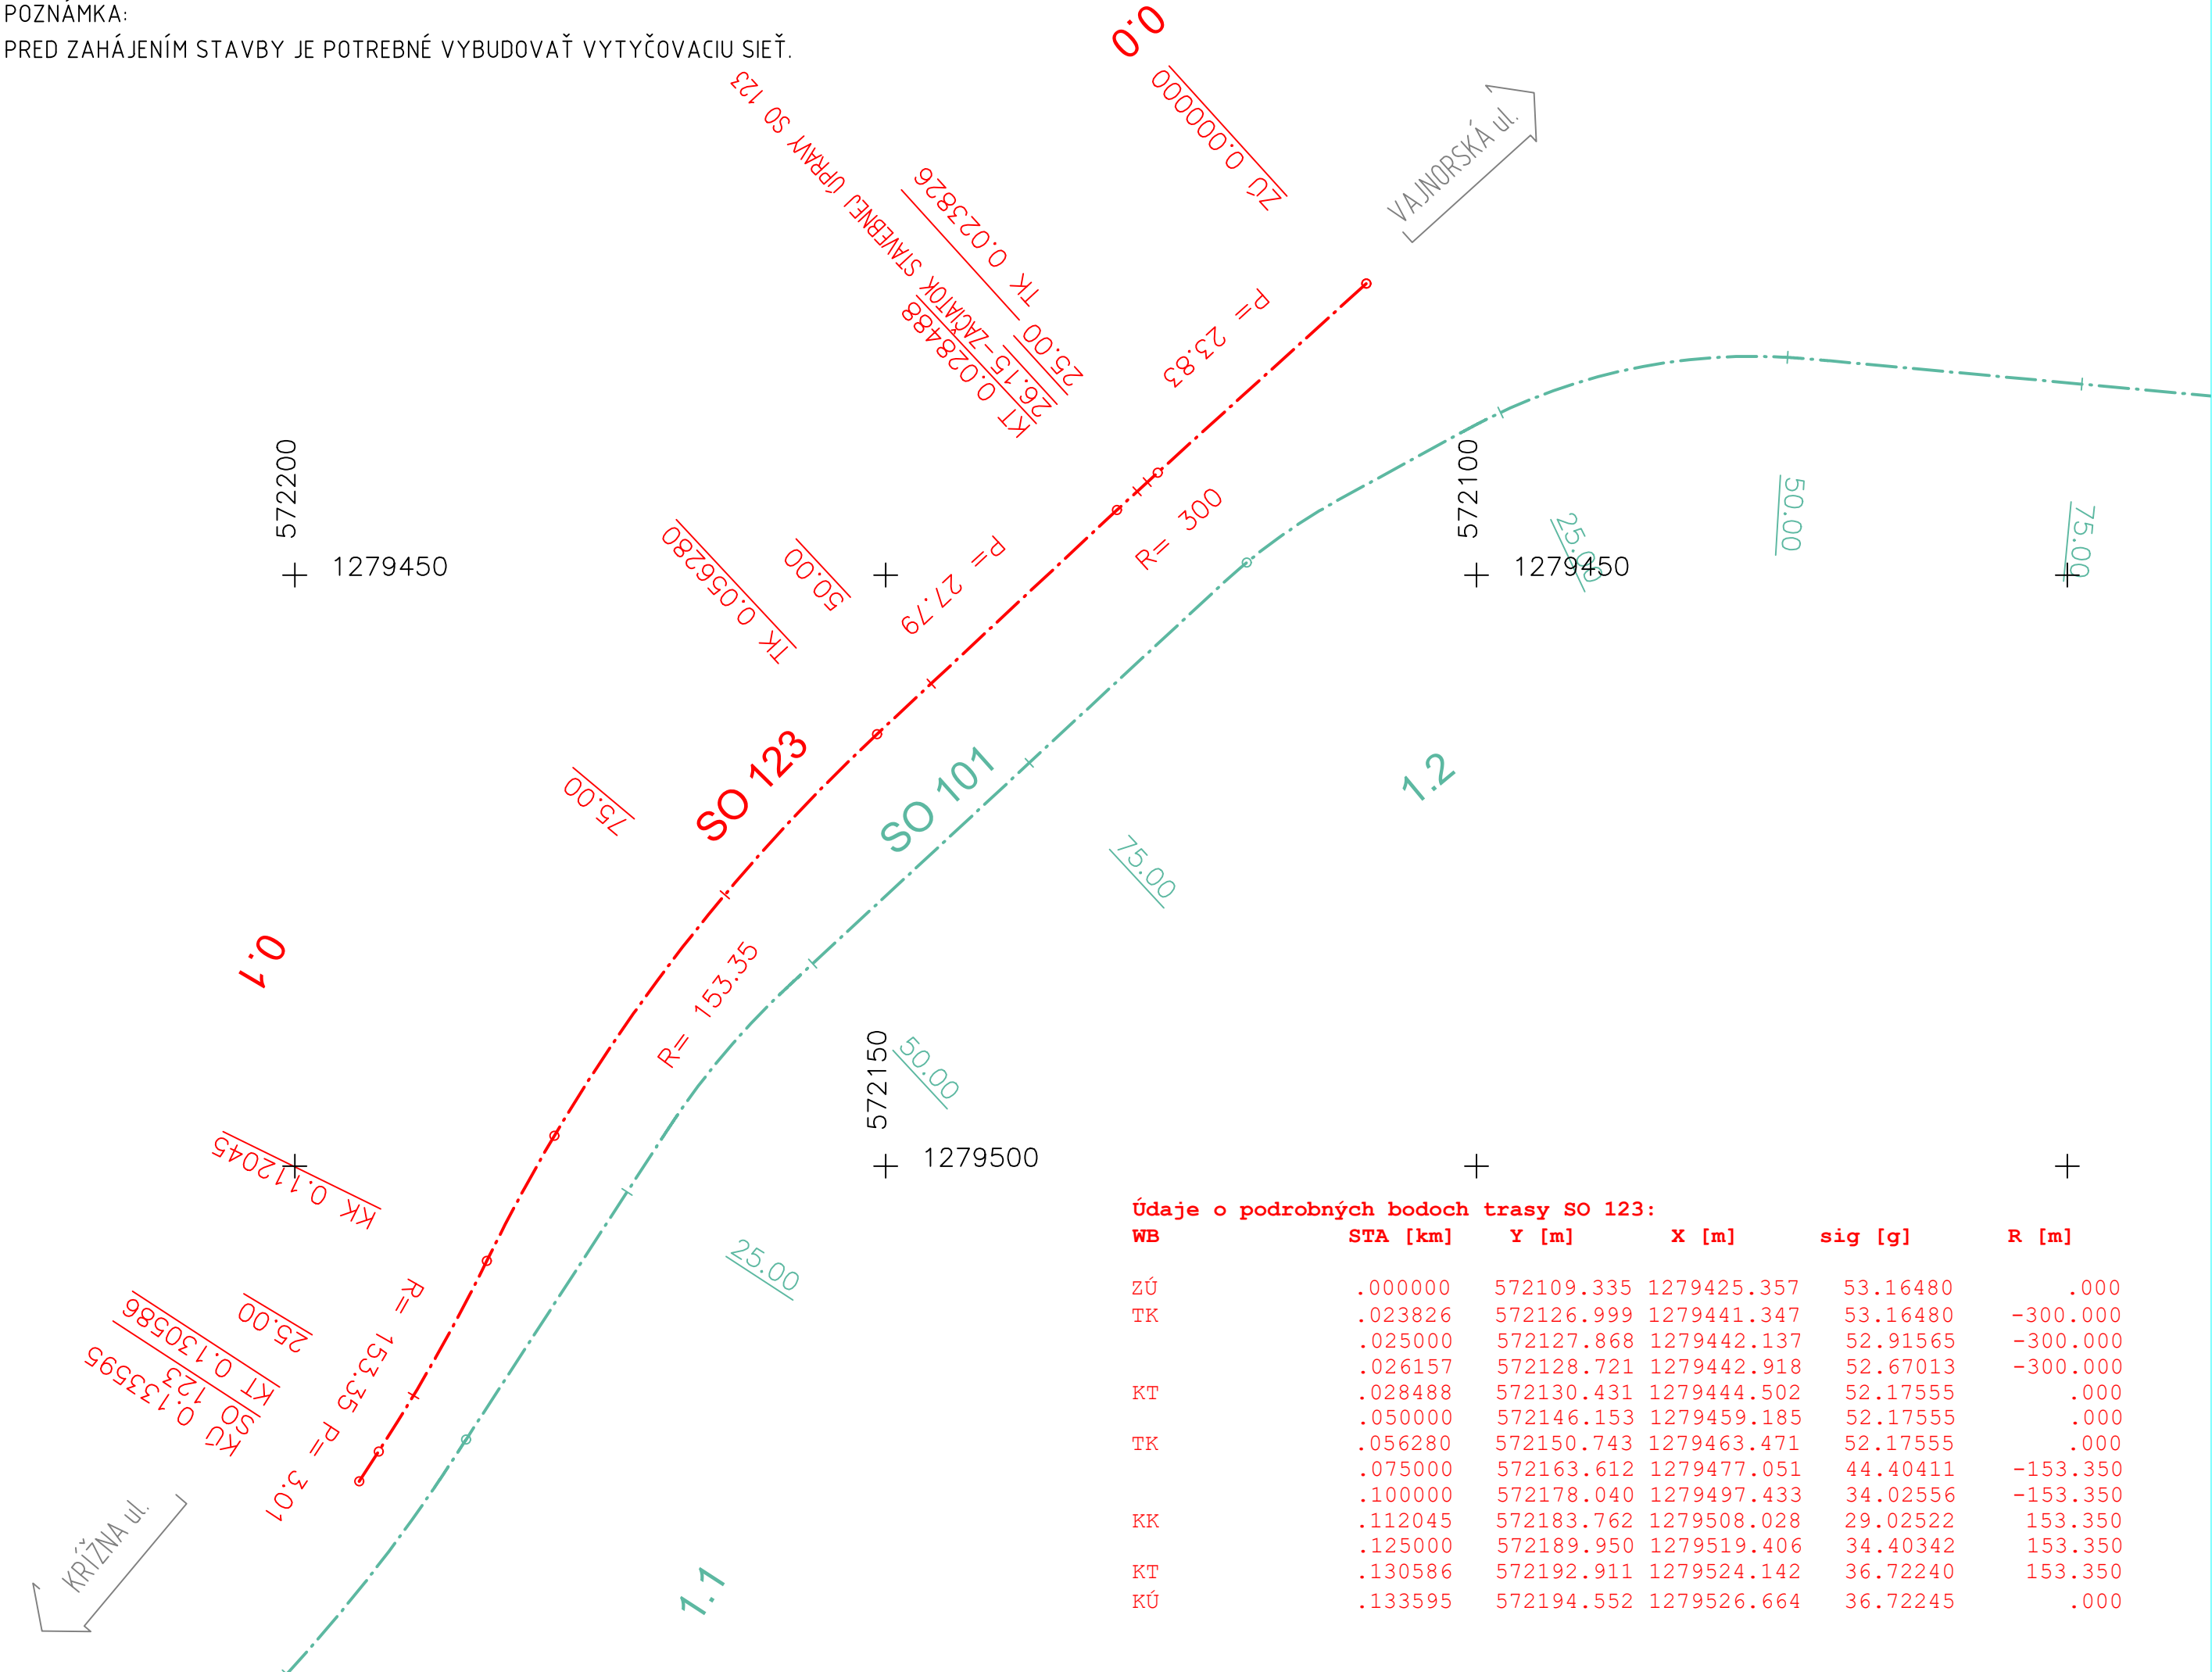

Údaje o podrobných bodoch trasy SO 123:					
WB	STA [km]	Y [m]	X [m]	sig [g]	R [m]
ZÚ	.000000	572109.335	1279425.357	53.16480	.000
TK	.023826	572126.999	1279441.347	53.16480	-300.000
	.025000	572127.868	1279442.137	52.91565	-300.000
	.026157	572128.721	1279442.918	52.67013	-300.000
KT	.028488	572130.431	1279444.502	52.17555	.000
	.050000	572146.153	1279459.185	52.17555	.000
TK	.056280	572150.743	1279463.471	52.17555	.000
	.075000	572163.612	1279477.051	44.40411	-153.350
	.100000	572178.040	1279497.433	34.02556	-153.350
KK	.112045	572183.762	1279508.028	29.02522	153.350
	.125000	572189.950	1279519.406	34.40342	153.350
KT	.130586	572192.911	1279524.142	36.72240	153.350
KÚ	.133595	572194.552	1279526.664	36.72245	.000



EURÓPSKA ÚNIA
Európske štrukturálne a investičné fondy
OP Integrovaná infraštruktúra 2014 – 2020

MINISTERSTVO
DOPRAVY A VÝSTAVBY
SLOVENSKEJ REPUBLIKY

D-123

PRESNOSŤ VYTÝČENIA: STN 73 0422
SÚRADNICOVÝ SYSTÉM: S–JTSK v realizácii JTSK
Náležitosťami a presnosťou zodpovedá predpisom
VÝŠKOVÝ SYSTÉM: BpV

NÁZOV STAVBY				Modernizácia električkových tratí RUŽINOVSKÁ RADIÁLA	
OBJEDNÁVATEĽ		Hlavné mesto Slovenskej republiky Bratislava Primaciálne nám. 1, 814 99 Bratislava			
PROJEKTANT		DOPRAVOPROJEKT, a.s. Kominárska 141/2,4 832 03 Bratislava		PODPIS	
HLAVNÝ INŽINIER PROJEKTU		Ing. Nikola Grančič		PODPIS	
ČÍSLO ZÁKAZKY		8632-01		PODPIS	
PROJEKTANT OBJEKTU		DOPRAVOPROJEKT, a.s., divízia Bratislava II, Kominárska 141/2,4, 832 03 Bratislava			
ZODPOVEDNÝ PROJEKTANT		Ing. Nikola Grančič		PODPIS	
VYPRACOVAL		Ing. Ondrej Kozák		PODPIS	
KONTROLOVAL		Ing. Dušan Stanek		PODPIS	
IDENTIFIKAČNÉ ČÍSLO PRÍLOHY		MET-RR-DSP-C-D000-12300-006-X			
KRAJ: BRATISLAVSKÝ		OKRES: Bratislava II, III		DÁTUM	
KATASTRÁLNE OZEMIE: Nové Mesto, Nivy				FORMÁT	
NÁZOV OBJEKTU		ÚPRAVA KOMUNIKÁCIE NA TRNAVSKOM MÝTE		MIERKA	
				STUPEŇ PD	
				Č. ZÁKAZKY	
				Č. SÓPRAVY	
				Č. PRÍLOHY	
				006	