


Kladačský plán

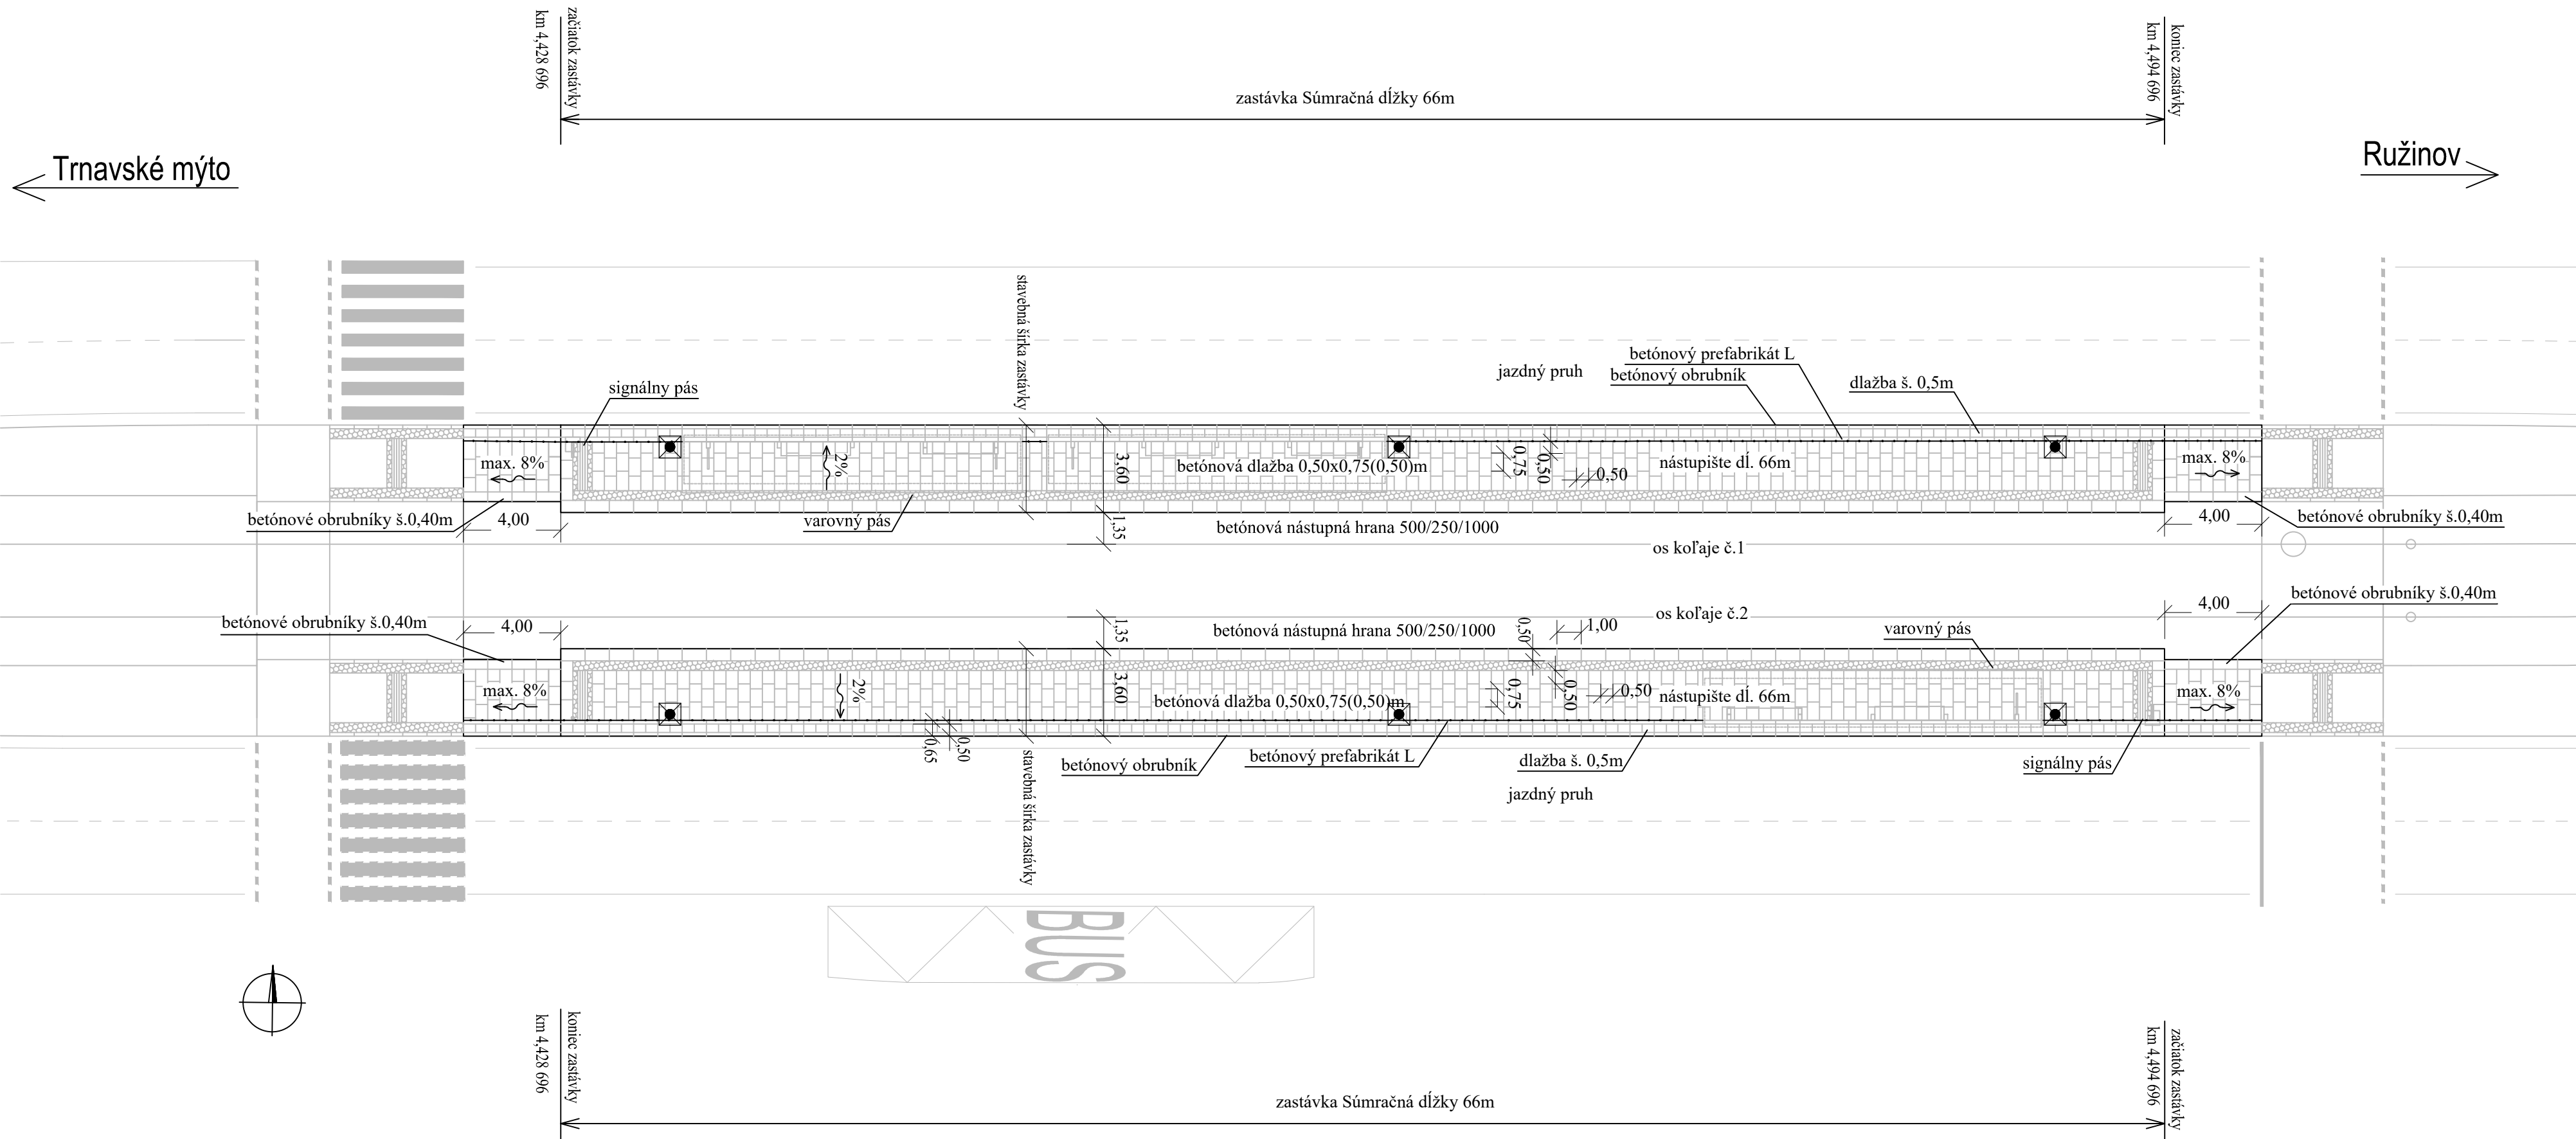

EURÓPSKA ÚNIA
Európske štrukturálne a investičné fondy
OP Integrovaná infraštruktúra 2014 – 2020





MINISTERSTVO
DOPRAVY A VÝSTAVBY
SLOVENSKEJ REPUBLIKY




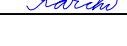
D-403

SÚRADNICOVÝ SYSTÉM: S–JTSK v realizácii JTSK

VÝŠKOVÝ SYSTÉM: Bpv

NÁZOV STAVBY	Modernizácia električkových tratí RUŽINOVSKÁ RADIÁLA	
OBJEDNÁVATEĽ	Hlavné mesto Slovenskej republiky Bratislava Prímaciálne nám. 1, 814 99 Bratislava	

PROJEKTANT 	DOPRAVOPROJEKT, a.s. Kominárska 141/2,4 832 03 Bratislava	
	HLAVNÝ INŽINIER PROJEKTU ČÍSLO ZAKAZKY	Ing. Nikola Grančič 8632–01 PODPIS 

PROJEKTANT OBJEKTU 	DOPRAVOPROJEKT, a.s., divízia Bratislava II, Kominárska 141/2,4, 832 03 Bratislava		
	ZODPOVEDNÝ PROJEKTANT	Ing. Martin Zajček	PODPIS 
	VYPRACOVAL	Ing. Martin Zajček	PODPIS 
	KONTROLOVAL	Ing. Igor Karchutňák	PODPIS 
IDENTIFIKAČNÉ ČÍSLO PRÍLOHY		MET–RR–DSP–C–D000–40300–082–X	

KRAJ: BRATISLAVSKÝ	OKRES: Bratislava I, Bratislava II, Bratislava III	DÁTUM	05.2023
KATASTRÁLNE OZEMIE: Staré Mesto, Nové Mesto, Nivy, Ružinov		FORMÁT	4 x A4
NÁZOV OBJEKTU ELEKTRIČKOVÉ ZASTÁVKY, SPEVNNÉ PLOCHY		MIERKA	1:200
		STUPEŇ PD	DSP
NÁZOV PRÍLOHY KLADAČSKÝ PLÁN ZASTÁVKA SÚMRAČNÁ		Č. ZAKAZKY	8632–01
		Č. SÚPRAVY	Č. PRÍLOHY 082