


Situácia  
M 1:500

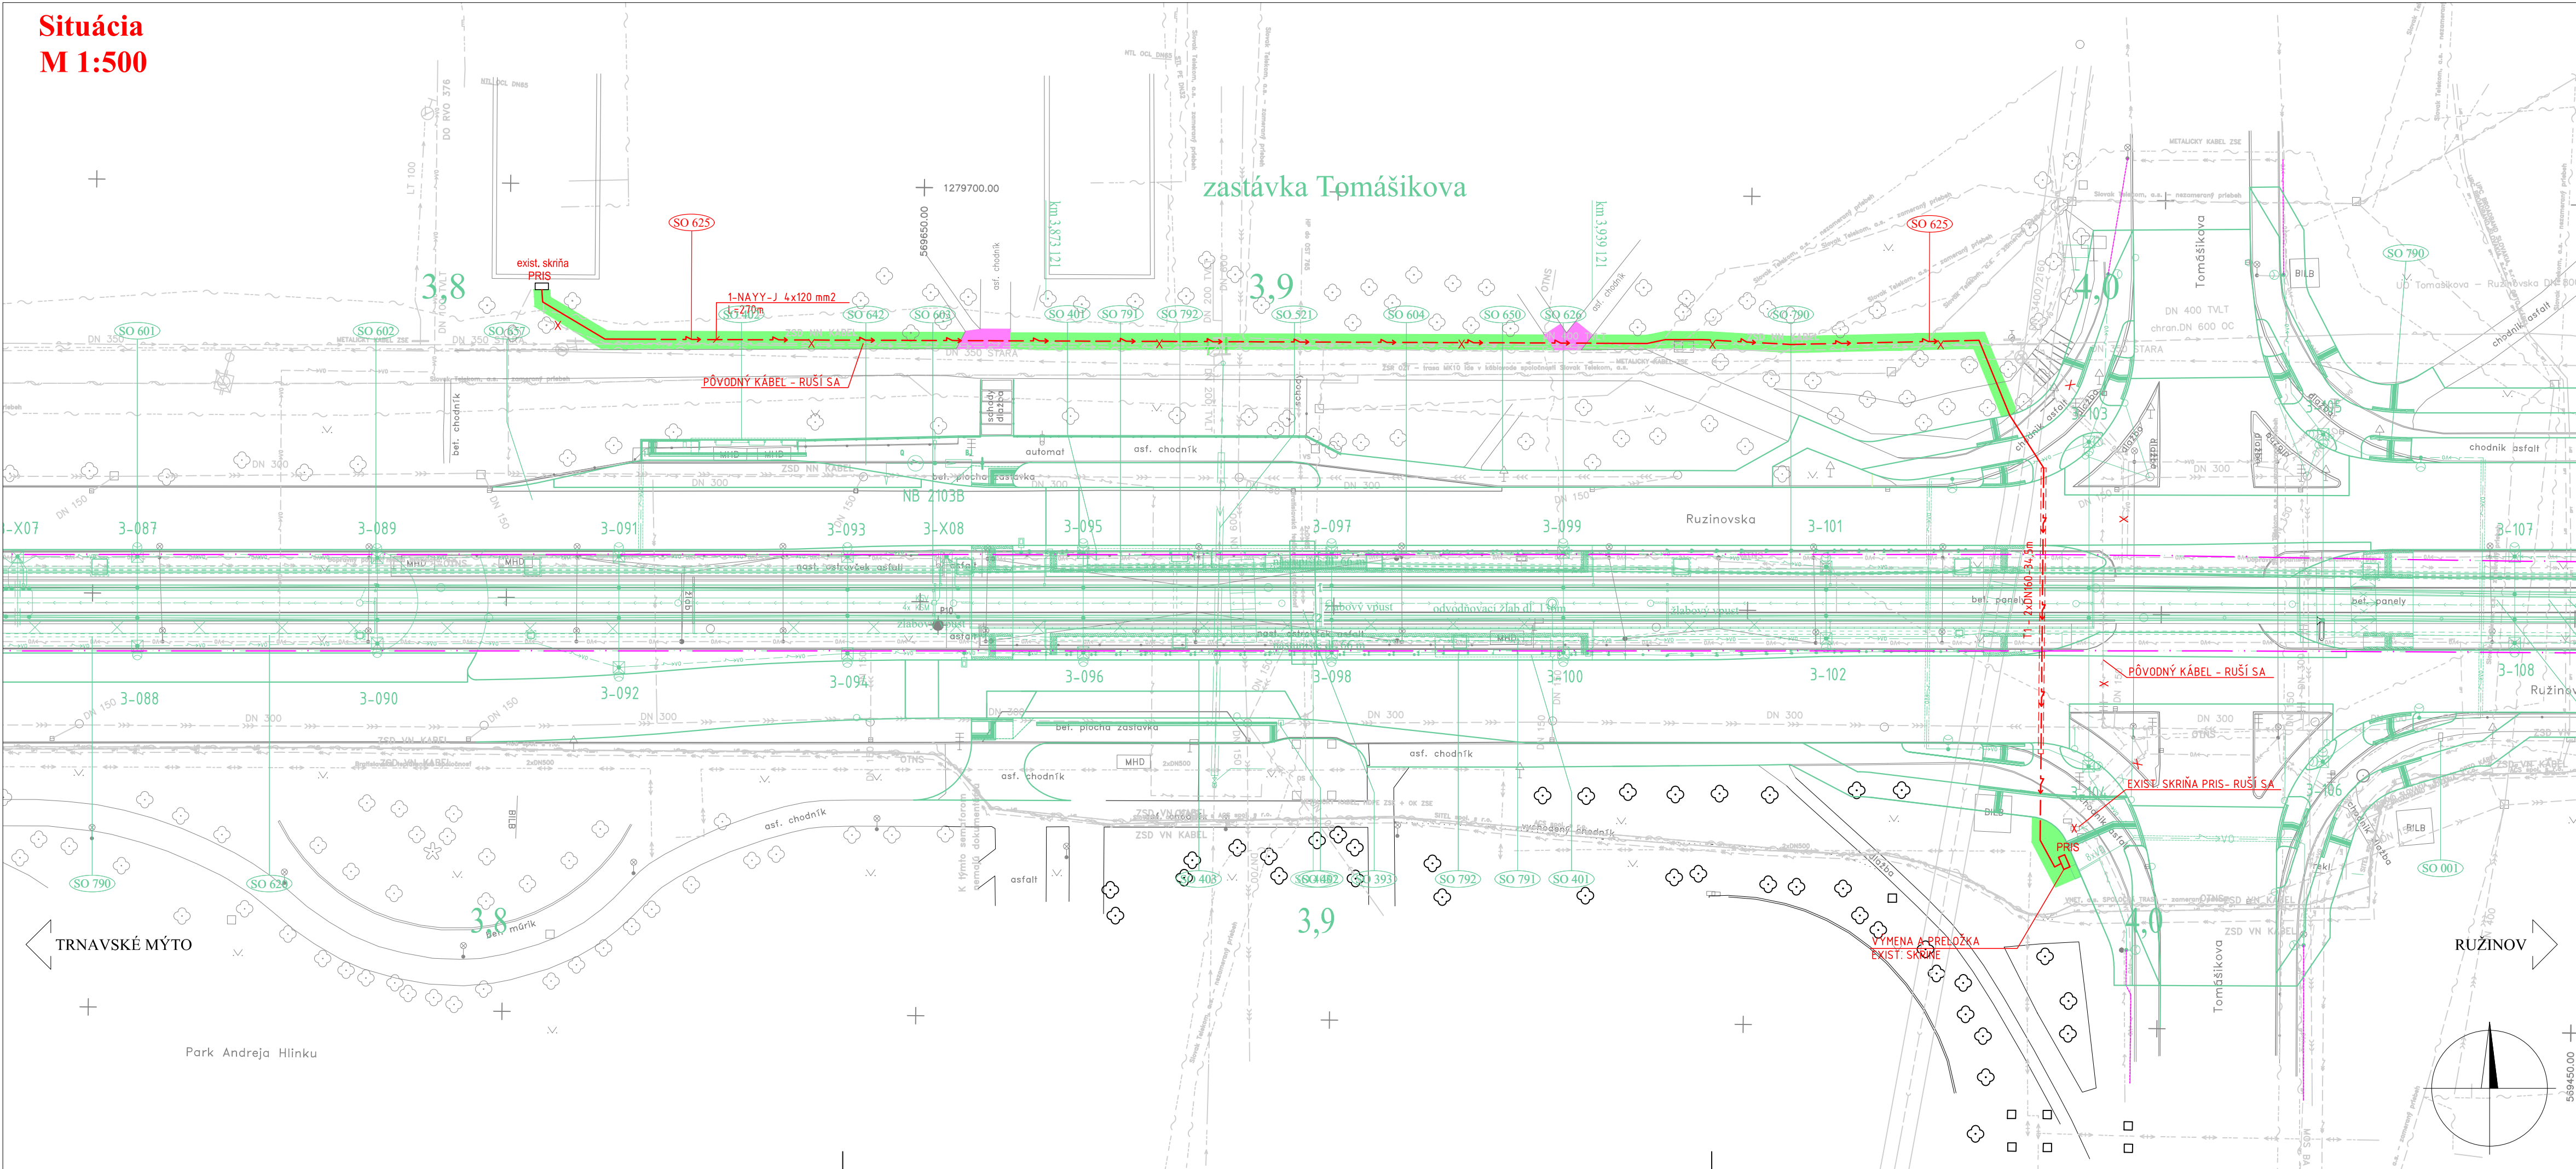

LEGENDA:

- riešený objekt
- spevnené plochy riešené v rámci objektu
- zameraný jestvujúci stav
- súvisiace objekty stavby
- vodorovné dopravné značenie
- asanácie, výrubu

NOVÉ INŽ. SIETE, VEDENIA A ÚPRAVY:

- kanalizácia, odvodnenie
- plynovod
- vodovod
- silnoprákové vedenia NN
- silnoprákové vedenia VN
- verejné osvetlenie
- oznamovacie vedenia

ORIENTAČNÝ ZÁKRES JESTVUJÚCICH INŽ. SIETÍ

- kanalizácia
- plynovod NTL
- plynovod STL
- vodovod
- horúcovod
- silnoprákové vedenia NN
- silnoprákové vedenia VN
- verejné osvetlenie
- oznamovacie vedenia
- optické vedenia
- spätná úprava plôch po realizácii NN rozvodov - zeleň
- spätná úprava plôch po realizácii NN rozvodov - spev. plochy

ROZVODNÁ SÚSTAVA:

3/PEN AC 400/230V, 50Hz, TN-C

OCHRANNÉ OPATRENIA (STN 33 2000-4-41):

- v normálnej prevádzke (ochrana pred dotykom živých častí-základná ochrana) príloha A, časť A.1 - izolovaním živých častí, časť A.2 - ochrana zábranami a krytmi
- pri poruche (ochrana pred dotykom neživých častí-ochrana pri poruche) čl. 411 - samočinné odpojenie napájania

LEGENDA:


- PROJEKTOVANÝ KÁBEL NN ULOŽENÝ VO VÝKOPE V ZEMI
- KÁBEL NN ULOŽENÝ POD KOMUNIKÁCIU V CHRÁNIČKE
- PRIS - ROZPOJOVACIA A ISTIACIA SKRÍŇA ZSDIS, SR4 DN0, IP44
- EXISTUJÚCA SKRÍŇA SA DEMONTUJE A NOVÁ SA PRELOŽÍ DO NOVEJ POLOHY
- EXISTUJÚCA SKRÍŇA PRIS

POZNÁMKY:

- SPÄTNÁ ÚPRAVA PLÔCH PO REALIZácii KÁBLOVÝCH ROZVODOV (KRYTÝ KOMUNIKÁCIÍ A CHODNÍKOV) NA RUŽINOVSKÉJ ULICI JE DODÁVKOU OBJEKTU SO 124 - REKONŠTRUKCIA ULICE RUŽINOVSKÁ - ZÁHRADNICKÁ
- OBNOVA CHODNÍKA V PARKU NA KOMÁRNICKEJ ULICI A ZELENÉ V PARKU NA KOMÁRNICKEJ ULICI V TRASE VÝKOPU A PRI SKRINIACH PRIS
- PO ROZKOPÁVKE JE SÚČASŤOU TEJTO PD. VIŠ VÝKRES SPÄTNÝCH ÚPRAV Č. 004
- KRIŽOVANIE S EXISTUJÚCIMI INŽINIERSKÝMI SIETAMI VYKONAŤ V ZMYSLE STN 736005

VZOROVÉ REZY VÝKOPOV

M 1:25

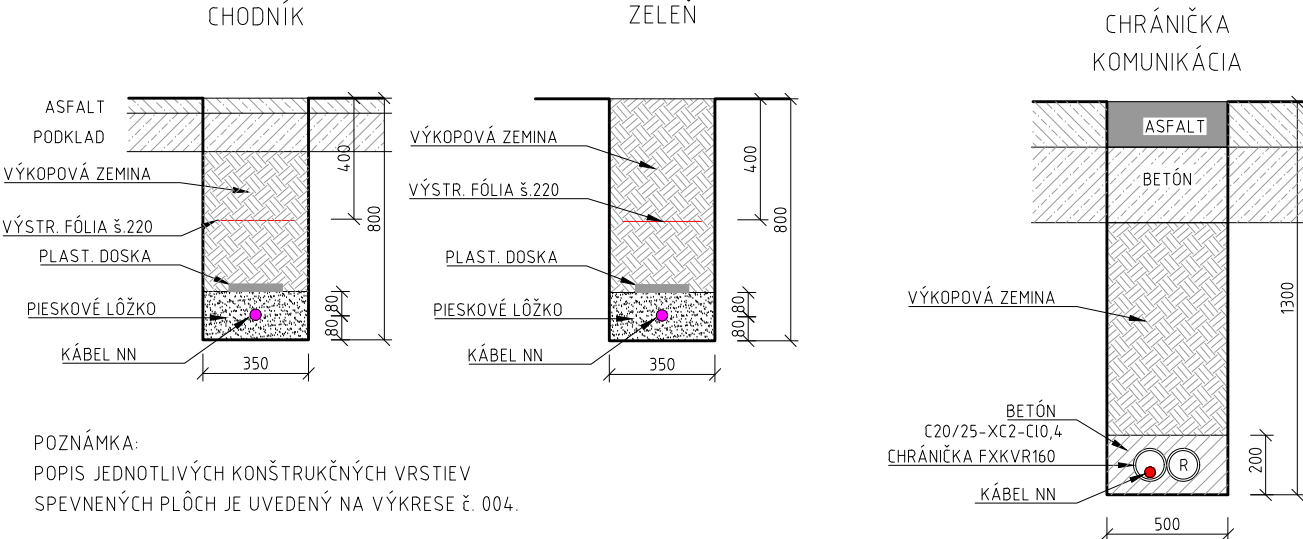

EURÓPSKA ÚNIA  
Európske štrukturálne a investičné fondy  
OP Integrovaná infraštruktúra 2014 – 2020



# D-625

SÚRADNICOVÝ SYSTÉM: S-JTSK v realizácii JTSK

VÝŠKOVÝ SYSTÉM: Bpv

NAZOV STAVBY		Modernizácia električkových tratí RUŽINOVSKÁ RADIÁLA	
OBJEDNÁVATEĽ		Hlavné mesto Slovenskej republiky Bratislava Prímadiálne nám. 1, 814 99 Bratislava	
PROJEKTANT	DOPRAVOPROJEKT, a.s. Kominárska 141/2,4 832 03 Bratislava		PODPIS
	HLAVNÝ INŽINIER PROJEKTU	Ing. Nikola Grančič	
ČÍSLO ZAKAZKY		8632-01	
PROJEKTANT OBJEKTU	DOPRAVOPROJEKT, a.s., divízia Bratislava II, Kominárska 141/2,4, 832 03 Bratislava		PODPIS
	ZODPOVEDNÝ PROJEKTANT	Ing. Milan Holeš	
	VYPRACOVAV	Ing. Milan Holeš	
	KONTROLOVAL	Ing. Juraj Urban	
IDENTIFIKAČNÉ ČÍSLO PRÍLOHY		MET-RR-DSP-C-0000-62500-002-X	
KRAJ: BRATISLAVSKÝ KATASTRÁLNE OZEMIE: Ružinov		OKRES: Bratislava II	
NAZOV OBJEKTU		PRELOŽKA NN KÁBLOV V KRIŽOVATKE TOMÁŠIKOVA	
NAZOV PRÍLOHY		SITUÁCIA	
DATUM		05.2023	
FORMÁT		5 x A4	
MIERKA		1:500, 1:25	
STUPER PD		DSP	
Č. ZAKAZKY		8632-01	
Č. ÚPRAVY		Č. PRÍLOHY	
		002	