


SITUÁCIA CDS (K243 Záhradnícka - Jégeho , M 1:500)

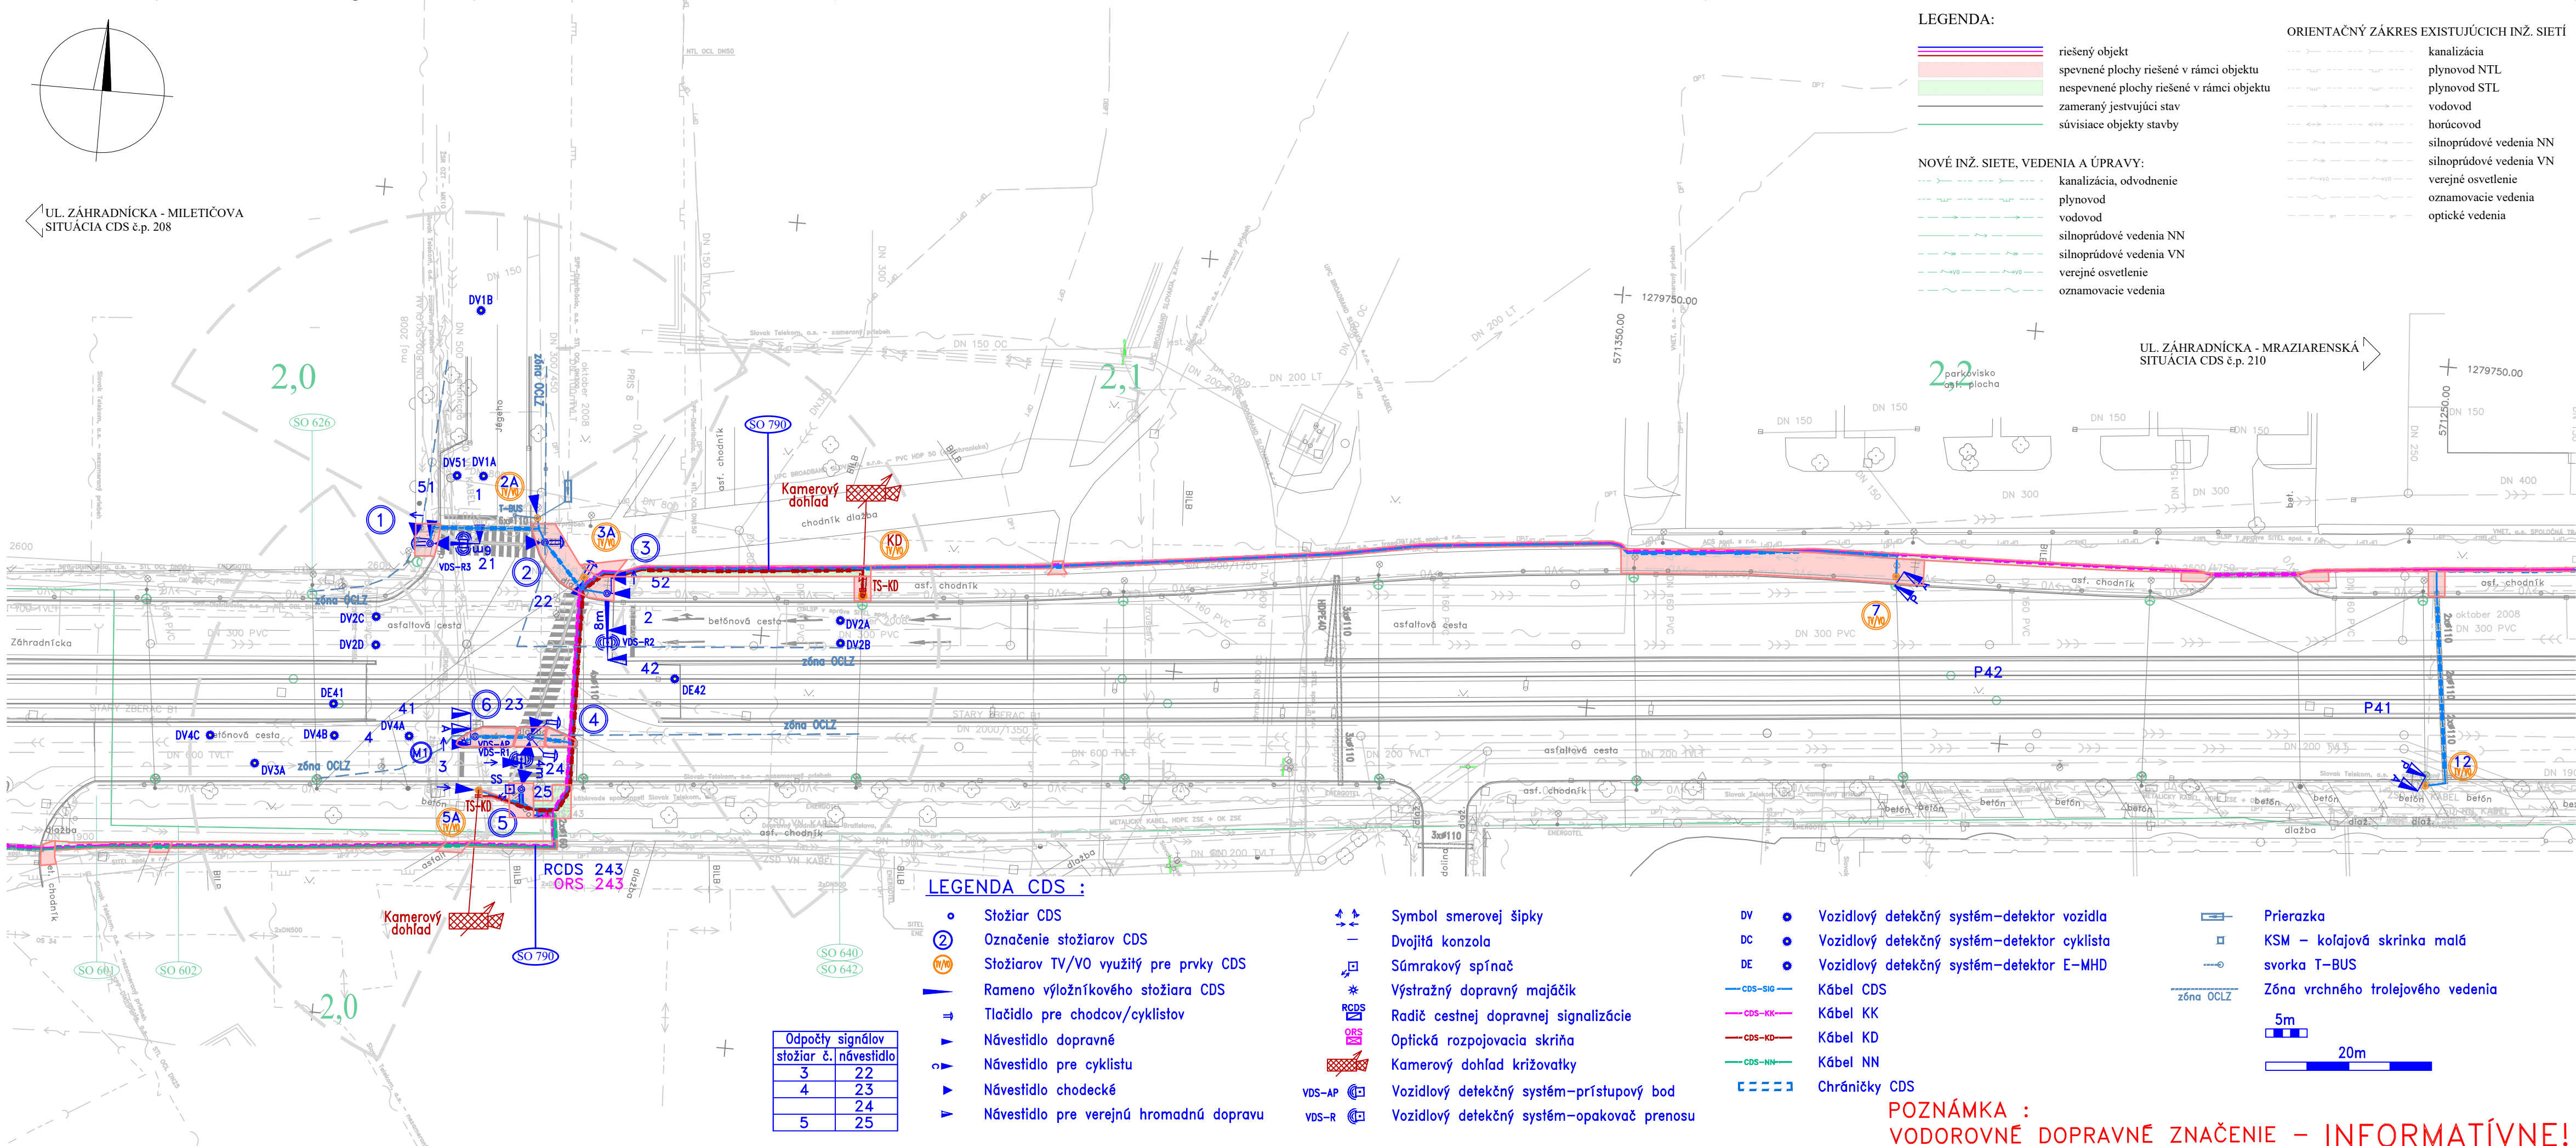

LEGENDA:

- riešený objekt
- spevnené plochy riešené v rámci objektu
- nespevnené plochy riešené v rámci objektu
- zameraný jestvujúci stav
- súvisiace objekty stavby

NOVÉ INŽ. SIETE, VEDENIA A ÚPRAVY:

- kanalizácia, odvodnenie
- plynovod
- vodovod
- silnopráúdové vedenia NN
- silnopráúdové vedenia VN
- verejné osvetlenie
- oznamovacie vedenia

ORIENTAČNÝ ZÁKRES EXISTUJÚCICH INŽ. SIETÍ

- kanalizácia
- plynovod NTL
- plynovod STL
- vodovod
- horúcovod
- silnopráúdové vedenia NN
- silnopráúdové vedenia VN
- verejné osvetlenie
- oznamovacie vedenia
- optické vedenia


LEGENDA CDS :

- Stožiar CDS
- Označenie stožiarov CDS
- Stožiarov TV/VO využitý pre prvky CDS
- Rameno výložníkového stožiara CDS
- Tlačidlo pre chodcov/cyklistov
- Návestidlo dopravné
- Návestidlo pre cyklistu
- Návestidlo chodecké
- Návestidlo pre verejnú hromadnú dopravu

- Symbol smerovej šípky
- Dvojité konzoly
- Súmrakový spínač
- Výstražný dopravný maják
- Radič cestnej dopravnej signalizácie
- Optická rozpojovacia skriňa
- Kamerový dohľad križovatky
- Vozidlý detekčný systém-prístupový bod
- Vozidlý detekčný systém-opakovač prenosu

- DV Vozidlý detekčný systém-detektor vozidla
- DC Vozidlý detekčný systém-detektor cyklista
- DE Vozidlý detekčný systém-detektor E-MHD
- CDS-SIG Kábel CDS
- CDS-KK Kábel KK
- CDS-KD Kábel KD
- CDS-NN Kábel NN
- Chráničky CDS

- Priekazka
- KSM - koľajová skrinka malá
- svorka T-BUS
- Zóna vrchného trolejového vedenia

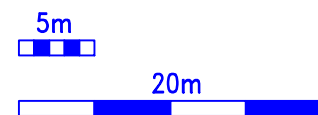

POZNÁMKA :
VODOROVNÉ DOPRAVNÉ ZNAČENIE - INFORMATÍVNE!



EURÓPSKA ÚNIA
Európske štrukturálne a investičné fondy
OP Integrovaná infraštruktúra 2014 – 2020

MINISTERSTVO
DOPRAVY A VÝSTAVBY
SLOVENSKEJ REPUBLIKY

D-790

SÚRADNICOVÝ SYSTÉM S-JTSK v realizácii JTSK

VÝŠKOVÝ SYSTÉM: Bpv

NÁZOV STAVBY		Modernizácia električkových tratí RUŽINOVSKÁ RADIÁLA	
OBJEDNÁVATEĽ		Hlavné mesto Slovenskej republiky Bratislava Primaciálne nám. 1, 814 99 Bratislava	
PROJEKTANT	DOPRAVOPROJEKT, a.s. Kominárska 141/2,4 832 03 Bratislava		PODPIS
	HLAVNÝ INŽINIER PROJEKTU	Ing. Nikola Granič	
ČÍSLO ZÁKAZKY		8632-01	
PROJEKTANT OBJEKTU	Jašíkova 2, 821 03 Bratislava		PODPIS
	ZODPOVEDNÝ PROJEKTANT	Ing. Martin Zeleník	
	VYPRACOVAL	Marcel Laurinský	
	KONTROLOVAL	Peter Pavelka	
IDENTIFIKAČNÉ ČÍSLO PRÍLOHY		MET-RR-DSP-C-0000-79000-209-X	
KRAJ: BRATISLAVSKÝ		OKRES: Bratislava I, Bratislava II, Bratislava III	
KATASTRÁLNE ÚZEMIE: Staré Mesto, Nové Mesto, Nivy, Ružinov		DÁTUM	05.2023
NÁZOV PRÍLOHY		FORMÁT	4 x A4
		MIERKA	1:500
		STUPEŇ PD	DSP
		Č. ZÁKAZKY	8632-01
		Č. SÚPRAVY	Č. PRÍLOHY
			209