


DEMONTÁŽ CDS (ul. Krížna , M 1:500)

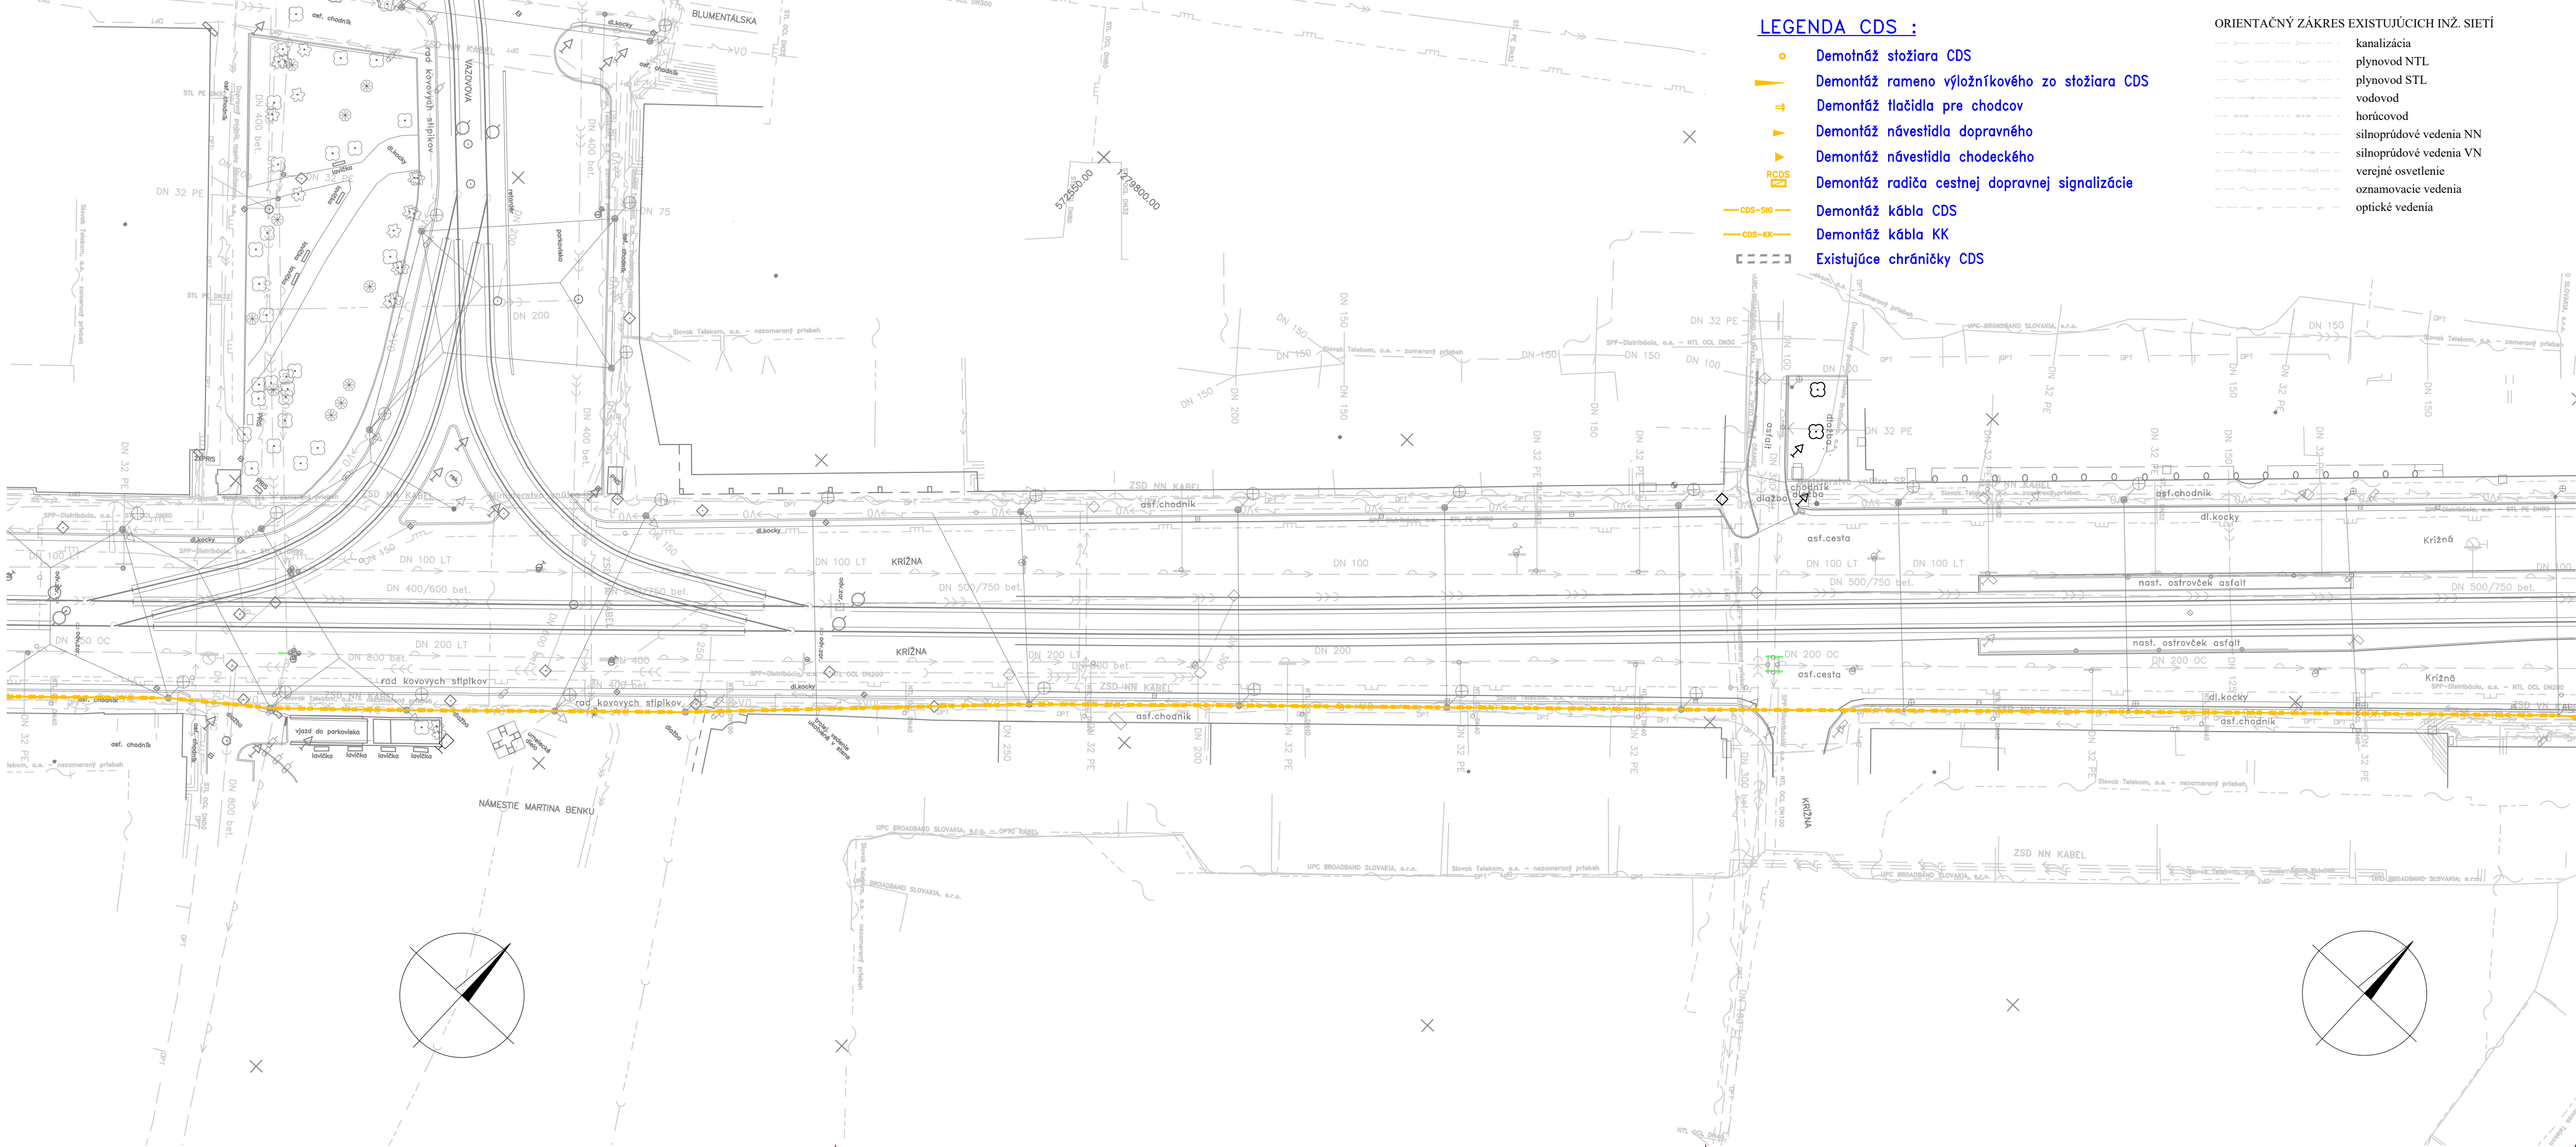

LEGENDA CDS :

- Demontáž stožiaru CDS
- Demontáž rameno výložníkového zo stožiaru CDS
- Demontáž tlačidla pre chodcov
- Demontáž návěstidla dopravného
- Demontáž návěstidla chodeckého
- Demontáž radiča cestnej dopravnej signalizácie
- Demontáž kábla CDS
- Demontáž kábla KK
- Existujúce chráničky CDS

ORIENTAČNÝ ZÁKRES EXISTUJÚCICH INŽ. SIETÍ

- kanalizácia
- plynovod NTL
- plynovod STL
- vodovod
- horúcovod
- silnopráúdové vedenia NN
- silnopráúdové vedenia VN
- verejné osvetlenie
- oznamovacie vedenia
- optické vedenia




EURÓPSKA ÚNIA
Európske štrukturálne a investičné fondy
OP Integrovaná infraštruktúra 2014 – 2020

MINISTERSTVO
DOPRAVY A VÝSTAVBY
SLOVENSKEJ REPUBLIKY

D-790

SÚRADNICOVÝ SYSTÉM S-JTSK v realizácii JTSK

VÝŠKOVÝ SYSTÉM: Bp

NÁZOV STAVBY		Modernizácia električkových tratí RUŽINOVSKÁ RADIÁLA	
OBJEDNÁVATEĽ		Hlavné mesto Slovenskej republiky Bratislava Primaciálne nám. 1, 814 99 Bratislava	
			
PROJEKTANT		DOPRAVOPROJEKT, a.s. Kominárska 141/2,4 832 03 Bratislava	
			
HLAVNÝ INŽINIER PROJEKTU		Ing. Nikola Grančič	PODPIS
ČÍSLO ZAKAZKY		8632-01	
PROJEKTANT OBJEKTU		Jašíkova 2, 821 03 Bratislava	
		ZODPOVEDNÝ PROJEKTANT	
		Ing. Martin Zeleník	PODPIS
		Marcel Laurinský	PODPIS
		Peter Pavelka	PODPIS
		IDENTIFIKAČNÉ ČÍSLO PRÍLOHY	
		MET-RR-DSP-C-0000-79000-304-X	
KRAJ: BRATISLAVSKÝ		OKRES: Bratislava I, Bratislava II, Bratislava III	
KATASTRÁLNE ÚZEMIE: Staré Mesto, Nové Mesto, Nivy, Ružinov		DÁTUM	05.2023
NÁZOV PRÍLOHY		FORMÁT	4 x A4
		MIERKA	1:500
		STUPEŇ PD	DSP
		Č. ZAKAZKY	8632-01
		Č. SÚPRAVY	Č. PRÍLOHY
DEMONTÁŽ CDS (ul. Krížna)			304

DEMONTÁŽ CDS
(ul. Krížna)