


VZOROVÝ PRIEČNY REZ
M 1:50

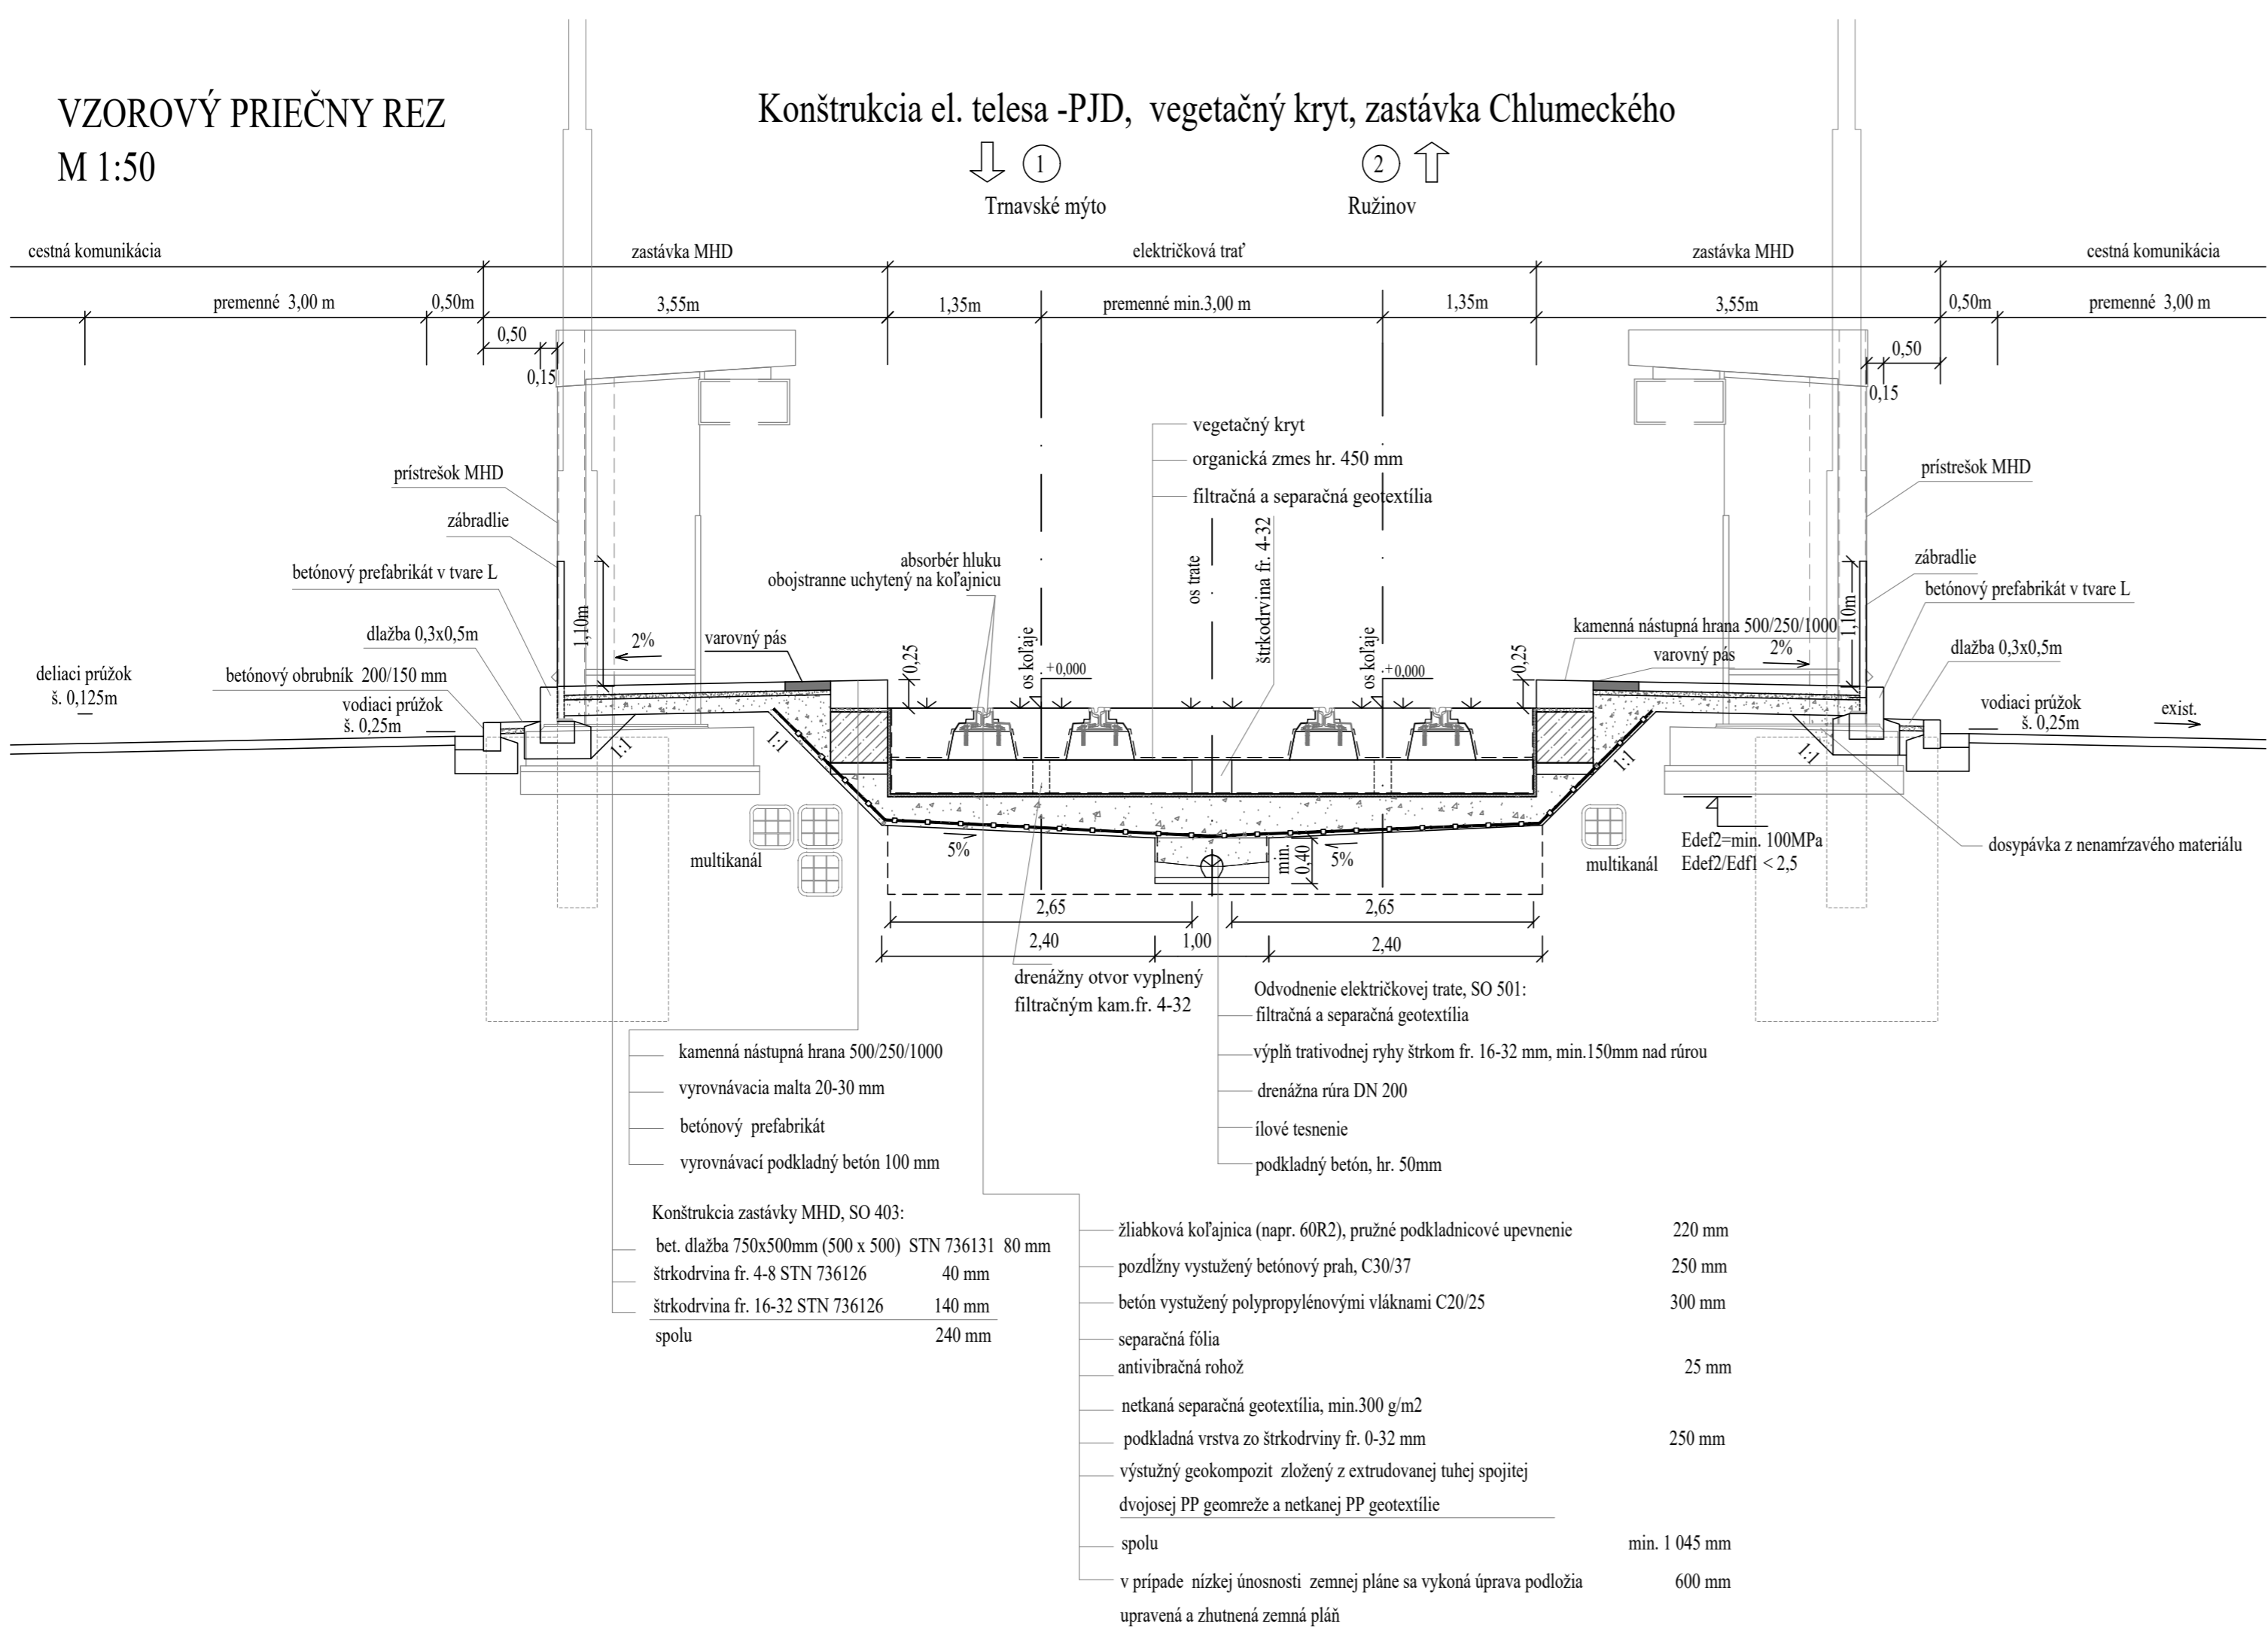

EURÓPSKA ÚNIA
Európske štrukturálne a investičné fondy
OP Integrovaná infraštruktúra 2014 – 2020

MINISTERSTVO
DOPRAVY A VÝSTAVBY
SLOVENSKEJ REPUBLIKY

D-403

SÚRADNICOVÝ SYSTÉM: S-JTSK v realizácii JTSK

VÝŠKOVÝ SYSTÉM: Bpv

NÁZOV STAVBY		Modernizácia električkových tratí RUŽINOVSKÁ RADIÁLA			
OBJEDNÁVATEĽ		Hlavné mesto Slovenskej republiky Bratislava Primaciálne nám. 1, 814 99 Bratislava			
PROJEKTANT		DOPRAVOPROJEKT, a.s. Kominárska 141/2,4 832 03 Bratislava		PODPIS	
		HLAVNÝ INŽINIER PROJEKTU	Ing. Nikola Grančič		
		ČÍSLO ZÁKAZKY	8632-01		
PROJEKTANT OBJEKTU		DOPRAVOPROJEKT, a.s., divízia Bratislava II, Kominárska 141/2,4, 832 03 Bratislava			
		ZODPOVEDNÝ PROJEKTANT	Ing. Martin Zajček	PODPIS	
		VYPRACOVAL	Ing. Martin Zajček	PODPIS	
		KONTROLOVAL	Ing. Igor Karchutňák	PODPIS	
		IDENTIFIKAČNÉ ČÍSLO PRÍLOHY	MET-RR-DSP-C-D000-40300-093-X		
KRAJ: BRATISLAVSKÝ		OKRES: Bratislava I, Bratislava II, Bratislava III		DÁTUM	08.2024
KATASTRÁLNE ÚZEMIE: Staré Mesto, Nové Mesto, Nivy, Ružinov				FORMÁT	3 x A4
NÁZOV OBJEKTU				MIERKA	1:50
ELEKTRIČKOVÉ ZASTÁVKY, SPEVNEÉ PLOCHY				STUPEŇ PD	DSP
				Č. ZÁKAZKY	8632-01
NÁZOV PRÍLOHY		VZOROVÉ PRIEČNE REZY ZASTÁVKA CHLUMECKÉHO		Č. SÓPRAVY	Č. PRÍLOHY
					093