Situácia
M 1:500

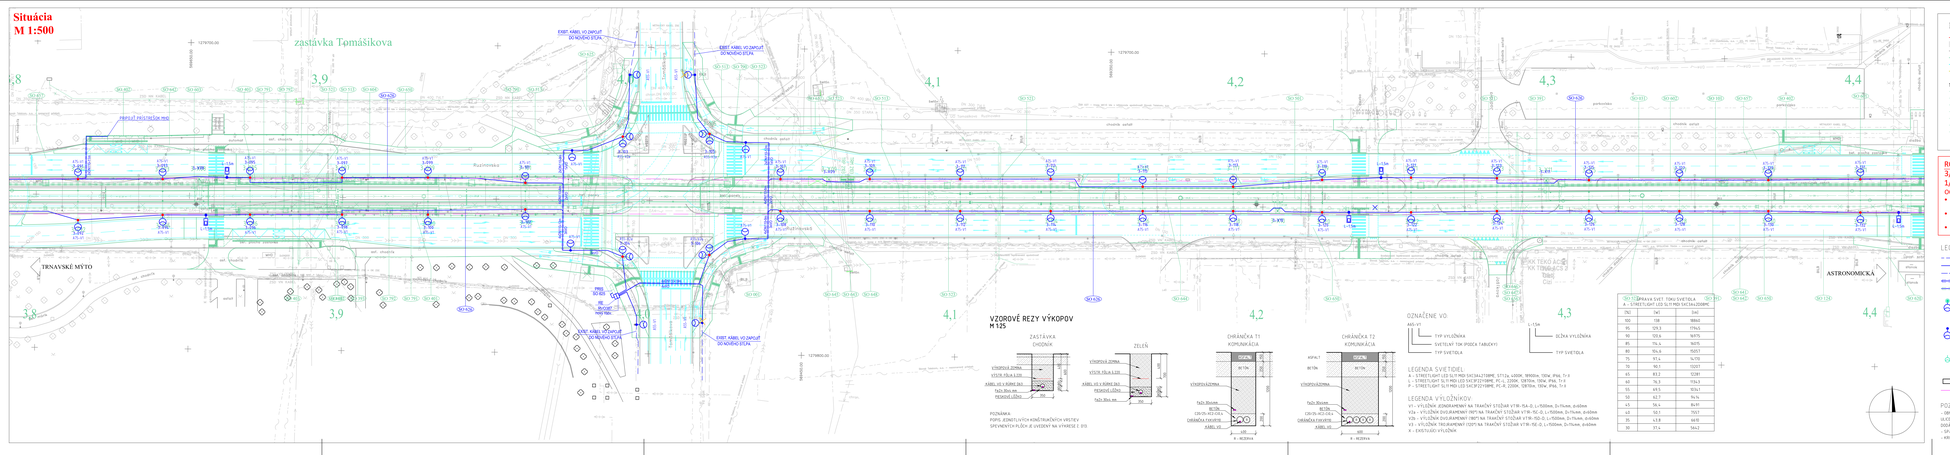

LEGENDA:

- zrušený objekt
- oporovaná plocha rúcaná v rámci objekta
- nanesmaný porastjúci múr
- sklonisne objekty stavby
- vodorovné dopravné značenie
- asanácia, výrubky

NOVÉ INŽ. SIETE, VEDENIA A ÚPRAVY:

- kanalizácia, odvodnenia
- plynovod
- STL plynovod
- silnoprúdové vedenia NN
- silnoprúdové vedenia VN
- verejné osvetlenie
- oznamovacie vedenia

ORIENTAČNÝ ZÁKRES JESTVUJÚCICH INŽ. SIETÍ

- kanalizácia
- plynovod NTL
- plynovod STL
- vodovod
- horkovod
- silnoprúdové vedenia NN
- silnoprúdové vedenia VN
- verejné osvetlenie
- oznamovacie vedenia
- optické vedenia
- spätná úprava plôch po realizácii rozvodov VO - asfalt
- spätná úprava plôch po realizácii rozvodov VO - oper. plocha

ROZVODNÁ SÚSTAVA:
3/PEN AC 400/230V, 50Hz, TN-C
1/N/PE AC 230V, 50Hz, TN-S
OCHRANNÉ OPATRENIA (STN 33 2000-4-41):

- v normálnej prevádzke (ochrana pred dotykom živých častí-základná ochrana) príloha A, časť A.3 - izolovaním živých častí, časť A.2 - ochrana zábranami a krytmi
- pri poruche (ochrana pred dotykom neživých častí-ochrana pri poruche)
- Čl. 411 - samočinné odpojenie napájania
- Čl. 412 - dvojitá alebo zosilnená izolácia

LEGENDA:

- JESTVUJÚCI KÁBEL VO ULOŽENÝ V ZEM
- PROJEKTOVANÝ KÁBEL VO CYKY-J 4x16 ULOŽENÝ V RÚRKE FXKVSA3 V ZEM, v PÄSMI FeZn 30x4mm
- PROJEKTOVANÝ PREPOJOVACÍ KÁBEL VO CYKY-J 4x16 ULOŽENÝ V ZEM, V ÚSTAVNOM NEZAPOJENÍ
- KÁBEL VO V OHRANIČE HDPE DN110 V ZEM
- KÁBEL VO V OHRANIČE HDPE 2 DN, V ČASE, JE DODÁVKOU NEMÁ OBJEKTU
- JESTVUJÚCI KOMBINOVANÝ TRAFOSTANICE VÝSTUŽNÝCH PROJEKTOVANÉ ČÍSLO SVETIDLA NEVYH V1E
- PROJEKTOVANÝ KOMBINOVANÝ TRAFOSTANICE VÝSTUŽNÝCH PROJEKTOVANÉ ČÍSLO SVETIDLA NEVYH V1E
- PROJEKTOVANÝ STOŽIAR VO, TYP 3SU/D.08-O PROJEKTOVANÉ ČÍSLO SVETIDLA NEVYH V1E
- PROJEKTOVANÝ STOŽIAR PRE DEV. PREDNOSU PRE CYKLISTY, TYP DSUD-89 SP-06 LED SVETELNÉ DEV. PREDNOSU PRE CYKLISTY VYT.OP-A-76,1A/154, 530ml
- JESTVUJÚCI STOŽIAR VO S VYLOŽENÝM A VÝBEROVÝM SVETELNÝM. 2057AVA
- RVO - PROJEKTOVANÝ ROZVÁDZAČ VEREJNÉHO OSVETLENIA
- RE - PROJEKTOVANÝ ELEKTROMERNÝ ROZVÁDZAČ
- RVO - JESTVUJÚCI ROZVÁDZAČ VEREJNÉHO OSVETLENIA
- ZÓNA TRIEDENÉHO VEDENIA ELEKTRICKEJ ENERGIE RESP. TROLEJBUSOV

OZNAČENIE VO

AES.VT
- TYP VYLOŽENKA
- SVIETIDLO TOK PODĽA FABUKYTI
- TYP SVIETIDLA

L.15a
- ZĽAVA VYLOŽENKA
- TYP SVIETIDLA

LEGENDA SVIETIDIEL
A – STREETLIGHT LED SLIM PRO SVC3A2T35BME, ST12a, 4000K, 9900lm, 120W, IP66, Tr II
L – STREETLIGHT SLIM PRO LED SVC3P2T35BME, PC-L, 2200K, 12810lm, 106W, IP66, Tr II
P – STREETLIGHT SLIM PRO LED SVC3P2T35BME, PC-M, 2200K, 12810lm, 106W, IP66, Tr II

LEGENDA VYLOŽNÍKOV:
V1 – VYLOŽNÍK JEDNORAMENNÝ NA TRAFOSTANICE STOŽIAR V1 RR-SA-D, L=500mm, D=76mm, dodávaný
V2a – VYLOŽNÍK DVOJRAMENNÝ (90°) NA TRAFOSTANICE STOŽIAR V1 RR-5G-D, L=1500mm, D=76mm, dodávaný
V2b – VYLOŽNÍK DVOJRAMENNÝ (180°) NA TRAFOSTANICE STOŽIAR V1 RR-5G-D, L=1500mm, D=76mm, dodávaný
V3 – VYLOŽNÍK TRIJRAMENNÝ (120°) NA TRAFOSTANICE STOŽIAR V1 RR-5E-D, L=1500mm, D=76mm, dodávaný
X – EXISTUJÚCI VYLOŽNÍK

SPRÁVA SVET. TOKU SVIETIDLA (A – STREETLIGHT LED SLIM PRO SVC3A2T35BME)	

POZNÁMKY:
- ZEMNÁ A KOPLATOVÁ KRYTIA KOMUNIKÁCIÍ A CHODNÍKOV JE DODÁVKOU OBJEKTU SO 124 – REKONŠTRUKCIA ULICE ZÁHRADNÍCKA A RUŽINČOVA. SÚ ČLENENÉ NA SPRÁVU ŠPECIFIKOVANÚ V PROJEKTE DODÁVKOU OBJEKTU SO 101 - ELEKTRICKÝ SPRÁDOK A ZVRŠOK
- SPÄTNÁ ÚPRAVA STAVEBNÝCH SYPANÝCH PLÔCH A ZELENE JE DODÁVKOU SYT OBJEKTU
- KRÍŽOVANIE S EXISTUJÚCIM INŽENIERSKYM SIEŤAMI V VYKONATÍ V ZMYSLE STN 736005

EURÓPSKA ÚNIA
Európske štrukturálne a investičné fondy
OP Integrovaná infraštruktúra 2014 – 2020

MINISTERSTVO DOPRAVY A VÝSTAVBY SLOVENSKEJ REPUBLIKY

D-626

SÚRADNICOVÝ SYSTÉM: S-JTSK + nadmorská výška | VÝŠKOVÝ SYSTÉM: Bpv

NÁZOV STAVBY	**Modernizácia električkových tratí RUŽINOVA RADIÁLA**
OBJEDNÁVATEĽ	BRATISLAVA — Hlavné mesto Slovenskej republiky Bratislava, Primaciálne nám. 1, 814 99 Bratislava
PROJEKTANT	DOPRAVOPROJEKT, a.s. Kominárska 141/2,4 832 03 Bratislava
HLAVNÝ INŽINIER PROJEKTU	Ing. Milan Vaněk — PODPIS:
ČÍSLO ZMLUVY	4810-01
PROJEKTOVÉ ODDELENIE	DOPRAVOPROJEKT, a.s., divízia Bratislava II, Kominárska 141/2,4, 832 03 Bratislava
ODPOVEDNÝ PROJEKTANT	Ing. Milan Vaněk — PODPIS:
VYPRACOVAL	Ing. Milan Vaněk — PODPIS:
OVEROVAL	Ing. Juraj Urban — PODPIS:
ODBORNÁ ČASŤ PROJEKT	MT-SR-DSP-C-0865-0000-SW-1
Obec: BRATISLAVA	Kraj: Bratislava I, Bratislava II, Bratislava III
KOORDINAČNÁ SITUÁCIA: Stará Vajnorská, Mlynská, Mýtna	
MIERKA VÝKRESU	REKONŠTRUKCIA VO
NÁZOV PROJEKT	SITUÁCIA KM 3,8 – KM 4,4

DÁTUM	08.2022
FORMÁT	A 1 ks
MIERKA	1:500, 1:25
ČÍSLO VÝK.	009
Č. OBJEKTU	SO-01
Č. SÚPISOV	Č. PRÍLOHY: 009