


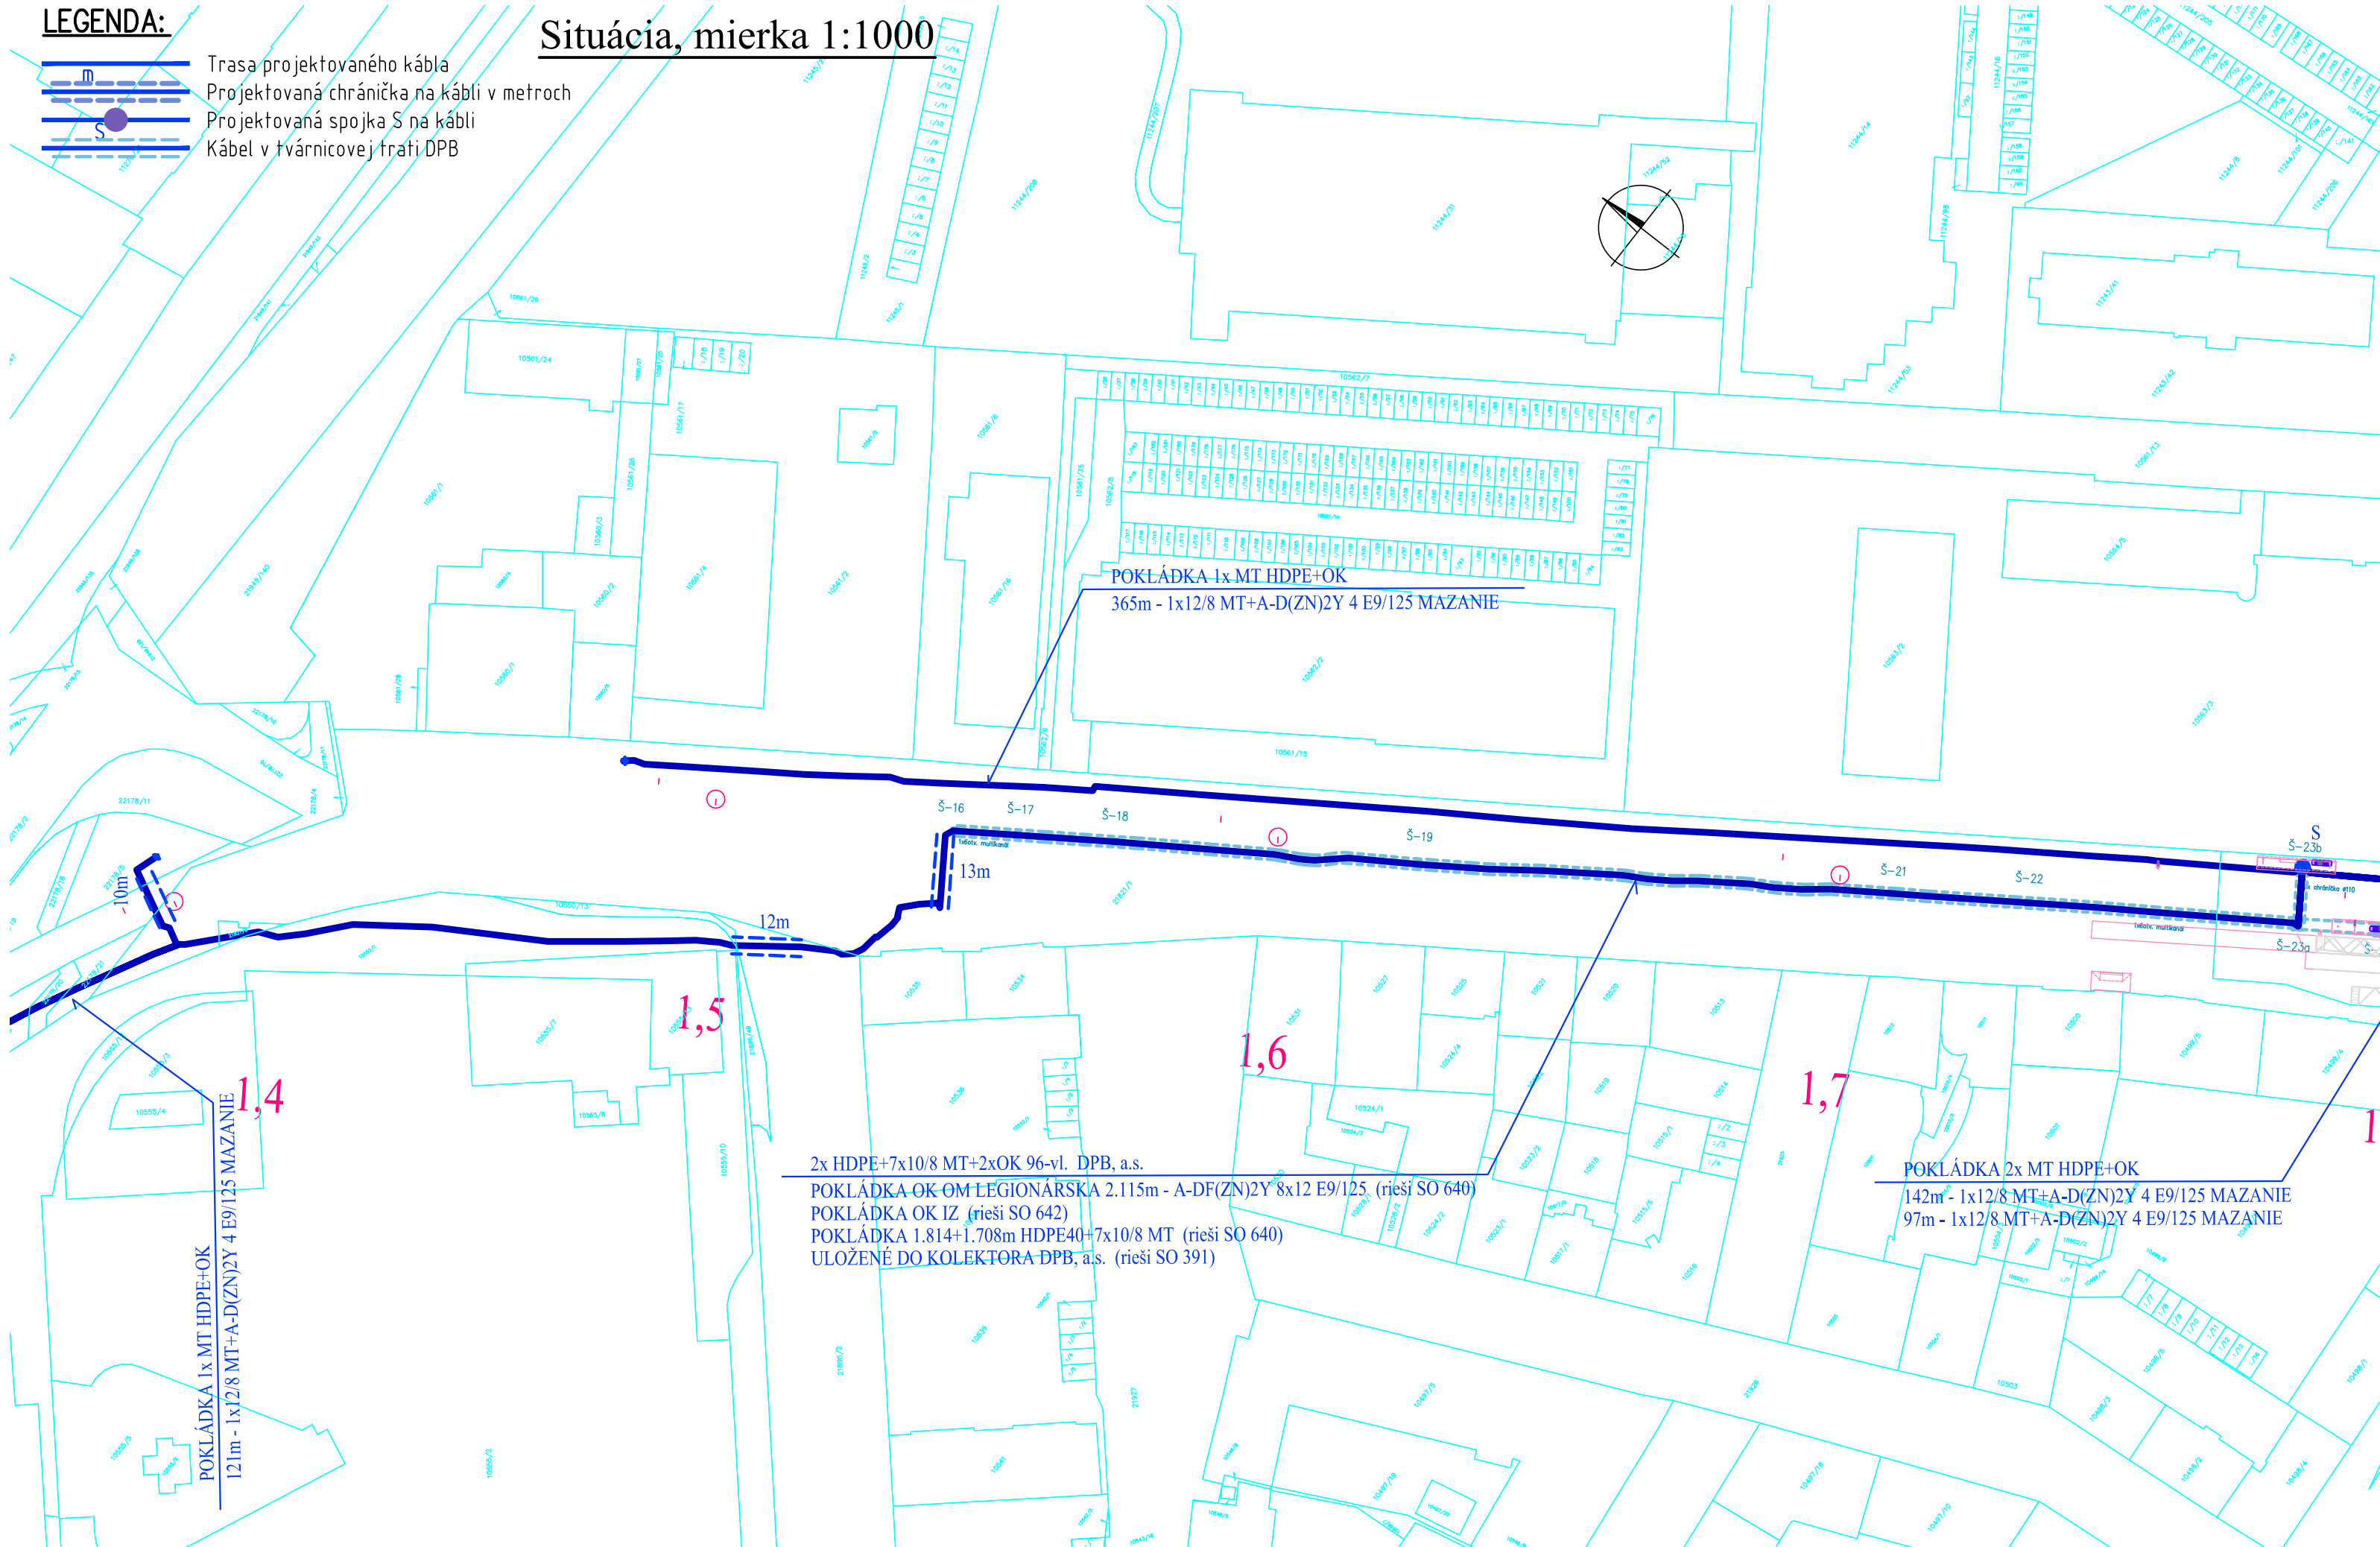

Trasa projektovaného kábla  
 Projektovaná chránička na kábli v metroch  
 Projektovaná spojka S na kábli  
 Kábel v tvárnicevej trati DPB

troch



EURÓPSKA ÚNIA  
Európske štrukturálne a investičné fondy  
OP Integrovaná infraštruktúra 2014 – 2020




MINISTERSTVO  
DOPRAVY A VÝSTAVBY  
SLOVENSKEJ REPUBLIKY

# D-640

SÚRADNICOVÝ SYSTÉM: S-JTSK v realizácii JTSK

VÝŠKOVÝ SYSTÉM: Bpv

NÁZOV STAVBY		Modernizácia električkových tratí RUŽINOVSKÁ RADIÁLA	
OBJEDNÁVATEĽ 		Hlavné mesto Slovenskej republiky Bratislava Prímadiálne nám. 1, 814 99 Bratislava	
PROJEKTANT 		DOPRAVOPROJEKT, a.s. Kominárska 141/2,4 832 03 Bratislava	
		HLAVNÝ INŽINIER PROJEKTU Ing. Nikola Grančič	PODPIS 
		ČÍSLO ZÁKAZKY 8632-01	
PROJEKTANT OBJEKTU <b>E L C O N T</b> Ing. Ľubomír ŠIMLOVIČ Riazanská č.68, BRATISLAVA 0905/692 181 simlovic@simlovic.sk		Ing. Ľubomír Šimlovič – E L C O N T, Riazanská 68, 831 02 Bratislava	
		ZODPOVEDNÝ PROJEKTANT Ing. Ľubomír Šimlovič	
		VYPRACOVAL Ing. Ľubomír Šimlovič	
		KONTROLOVAL Ing. Peter Pavelka	
		IDENTIFIKAČNÉ ČÍSLO PRÍLOHY MET-RR-DSP-C-D000-64000-022-X	
KRAJ: BRATISLAVSKÝ KATASTRÁLNE ÚZEMIE: Staré Mesto, Nové Mesto, Nivy		DÁTUM FORMÁT	05.2023 3 A4
NÁZOV OBJEKTU OPTICKÝ KÁBEL OVLÁDANIA MENIARNE LEGIONÁRSKA A VÝHYBIEK		MIERKA STUPEŇ PD	1:1000 DSP
NÁZOV PRÍLOHY SITUÁCIA ZÁBERU POZEMKOV č.2		Č. ZÁKAZKY Č. SÚPRAVY	8632-01 Č. PRÍLOHY 022