






Situácia, mierka 1:1000

- | | |
|---|---|
|  | Trasa projektovaného kábla |
|  | Projektovaná chránička na kábli v metroch |
|  | Projektovaná spojka S na kábli |
|  | Kábel v tvárnicej trati DPB |



EURÓPSKA ÚNIA
Európske štrukturálne a investičné fondy
OP Integrovaná infraštruktúra 2014 – 2020

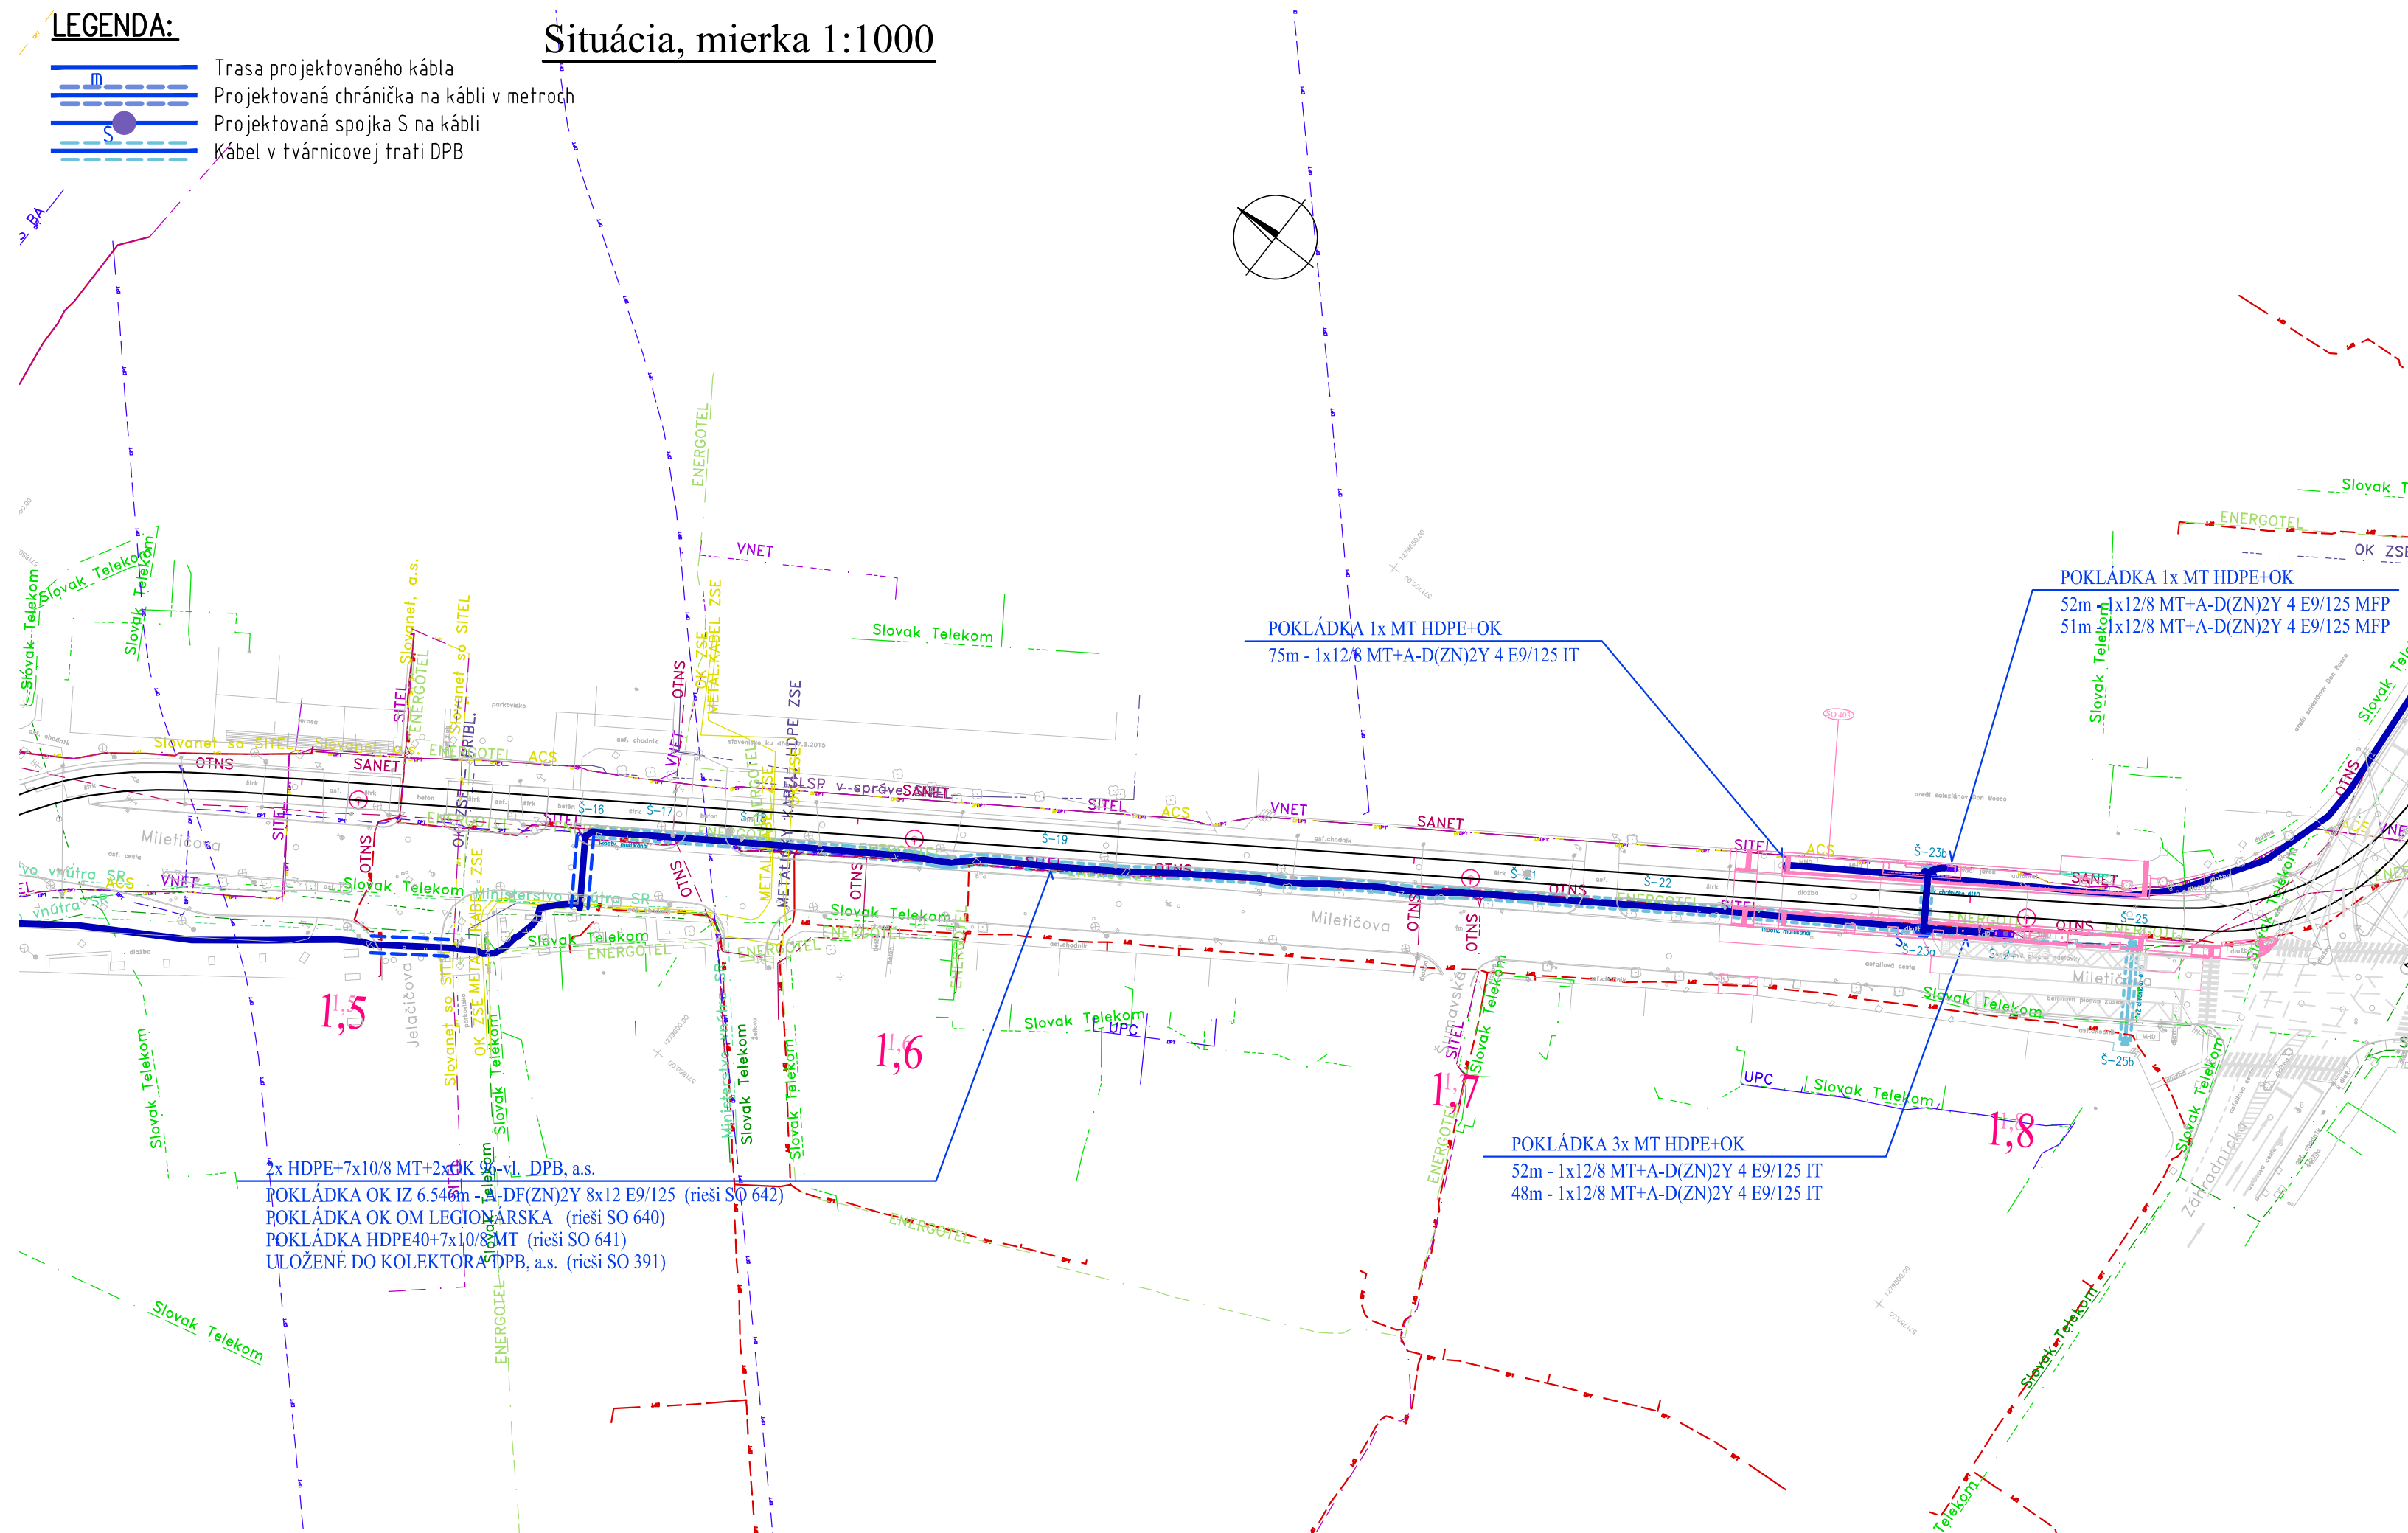



MINISTERSTVO
DOPRAVY A VÝSTAVBY
SLOVENSKEJ REPUBLIKY


D-642

SÚRADNICOVÝ SYSTÉM: S-JTSK v realizácii JTSK

VÝŠKOVÝ SYSTÉM: B_pv

<p>NÁZOV STAVBY</p> <p align="center">Modernizácia električkových tratí RUŽINOVSKÁ RADIÁLA</p>	
<p>OBJEDNÁVATEĽ</p> <p> BRATISLAVA</p>	<p>Hlavné mesto Slovenskej republiky Bratislava Primaciálne nám. 1, 814 99 Bratislava</p>

<div> <div>PROJEKTANT</div> <div>  </div> </div>	<div> <div>DOPRAVOPROJEKT, a.s.</div> <div>Komínárska 141/2,4</div> <div>832 03 Bratislava</div> </div>		<div> <div>PODPIS</div> <div></div> </div>
	<div> <div>HLAVNÝ INŽINIER PROJEKTU</div> <div>ČÍSLO ZÁKAZKY</div> </div>	<div> <div>Ing. Nikola Grančič</div> <div>8632-01</div> </div>	

 PROJECTANT OBJEKTU E L C O N T Ing. Ľubomír ŠIMLOVIČ Riazanská č.68, BRATISLAVA 0905/692 181 simlovic@simlovic.sk	Ing. Ľubomír Šimlovíč – E L C O N T, Riazanská 68, 831 02 Bratislava		
	ZODPOVEDNÝ PROJECTANT	Ing. Ľubomír Šimlovíč	
	VYPRACOVAL	Ing. Ľubomír Šimlovíč	
	KONTROLOVAL	Ing. Peter Pavella	
	IDENTIFIKAČNÉ ČÍSLO PRÍLOHY	MET-RR-DSP-C-0000-64200-012-X	

KRAJ: BRATISLAVSKÝ	OKRES: Bratislava I, Bratislava II, Bratislava III	DÁTUM	05.2023
KATASTRÁLNE ÚZEMIE: Staré Mesto, Nové Mesto, Nivy, Ružinov		FORMÁT	3 A4
NÁZOV OBJEKTU	KABELIZÁCIA PRE INFORMAČNÝ SYSTÉM DPB	MIERKA	1:1000
		STUPEŇ PD	DSP
		Č. ZÁKAZKY	8632-01
NÁZOV PRÍLOHY	SITUÁCIA č.2	Č. SÚPRAVY	Č. PRÍLOHY
			012