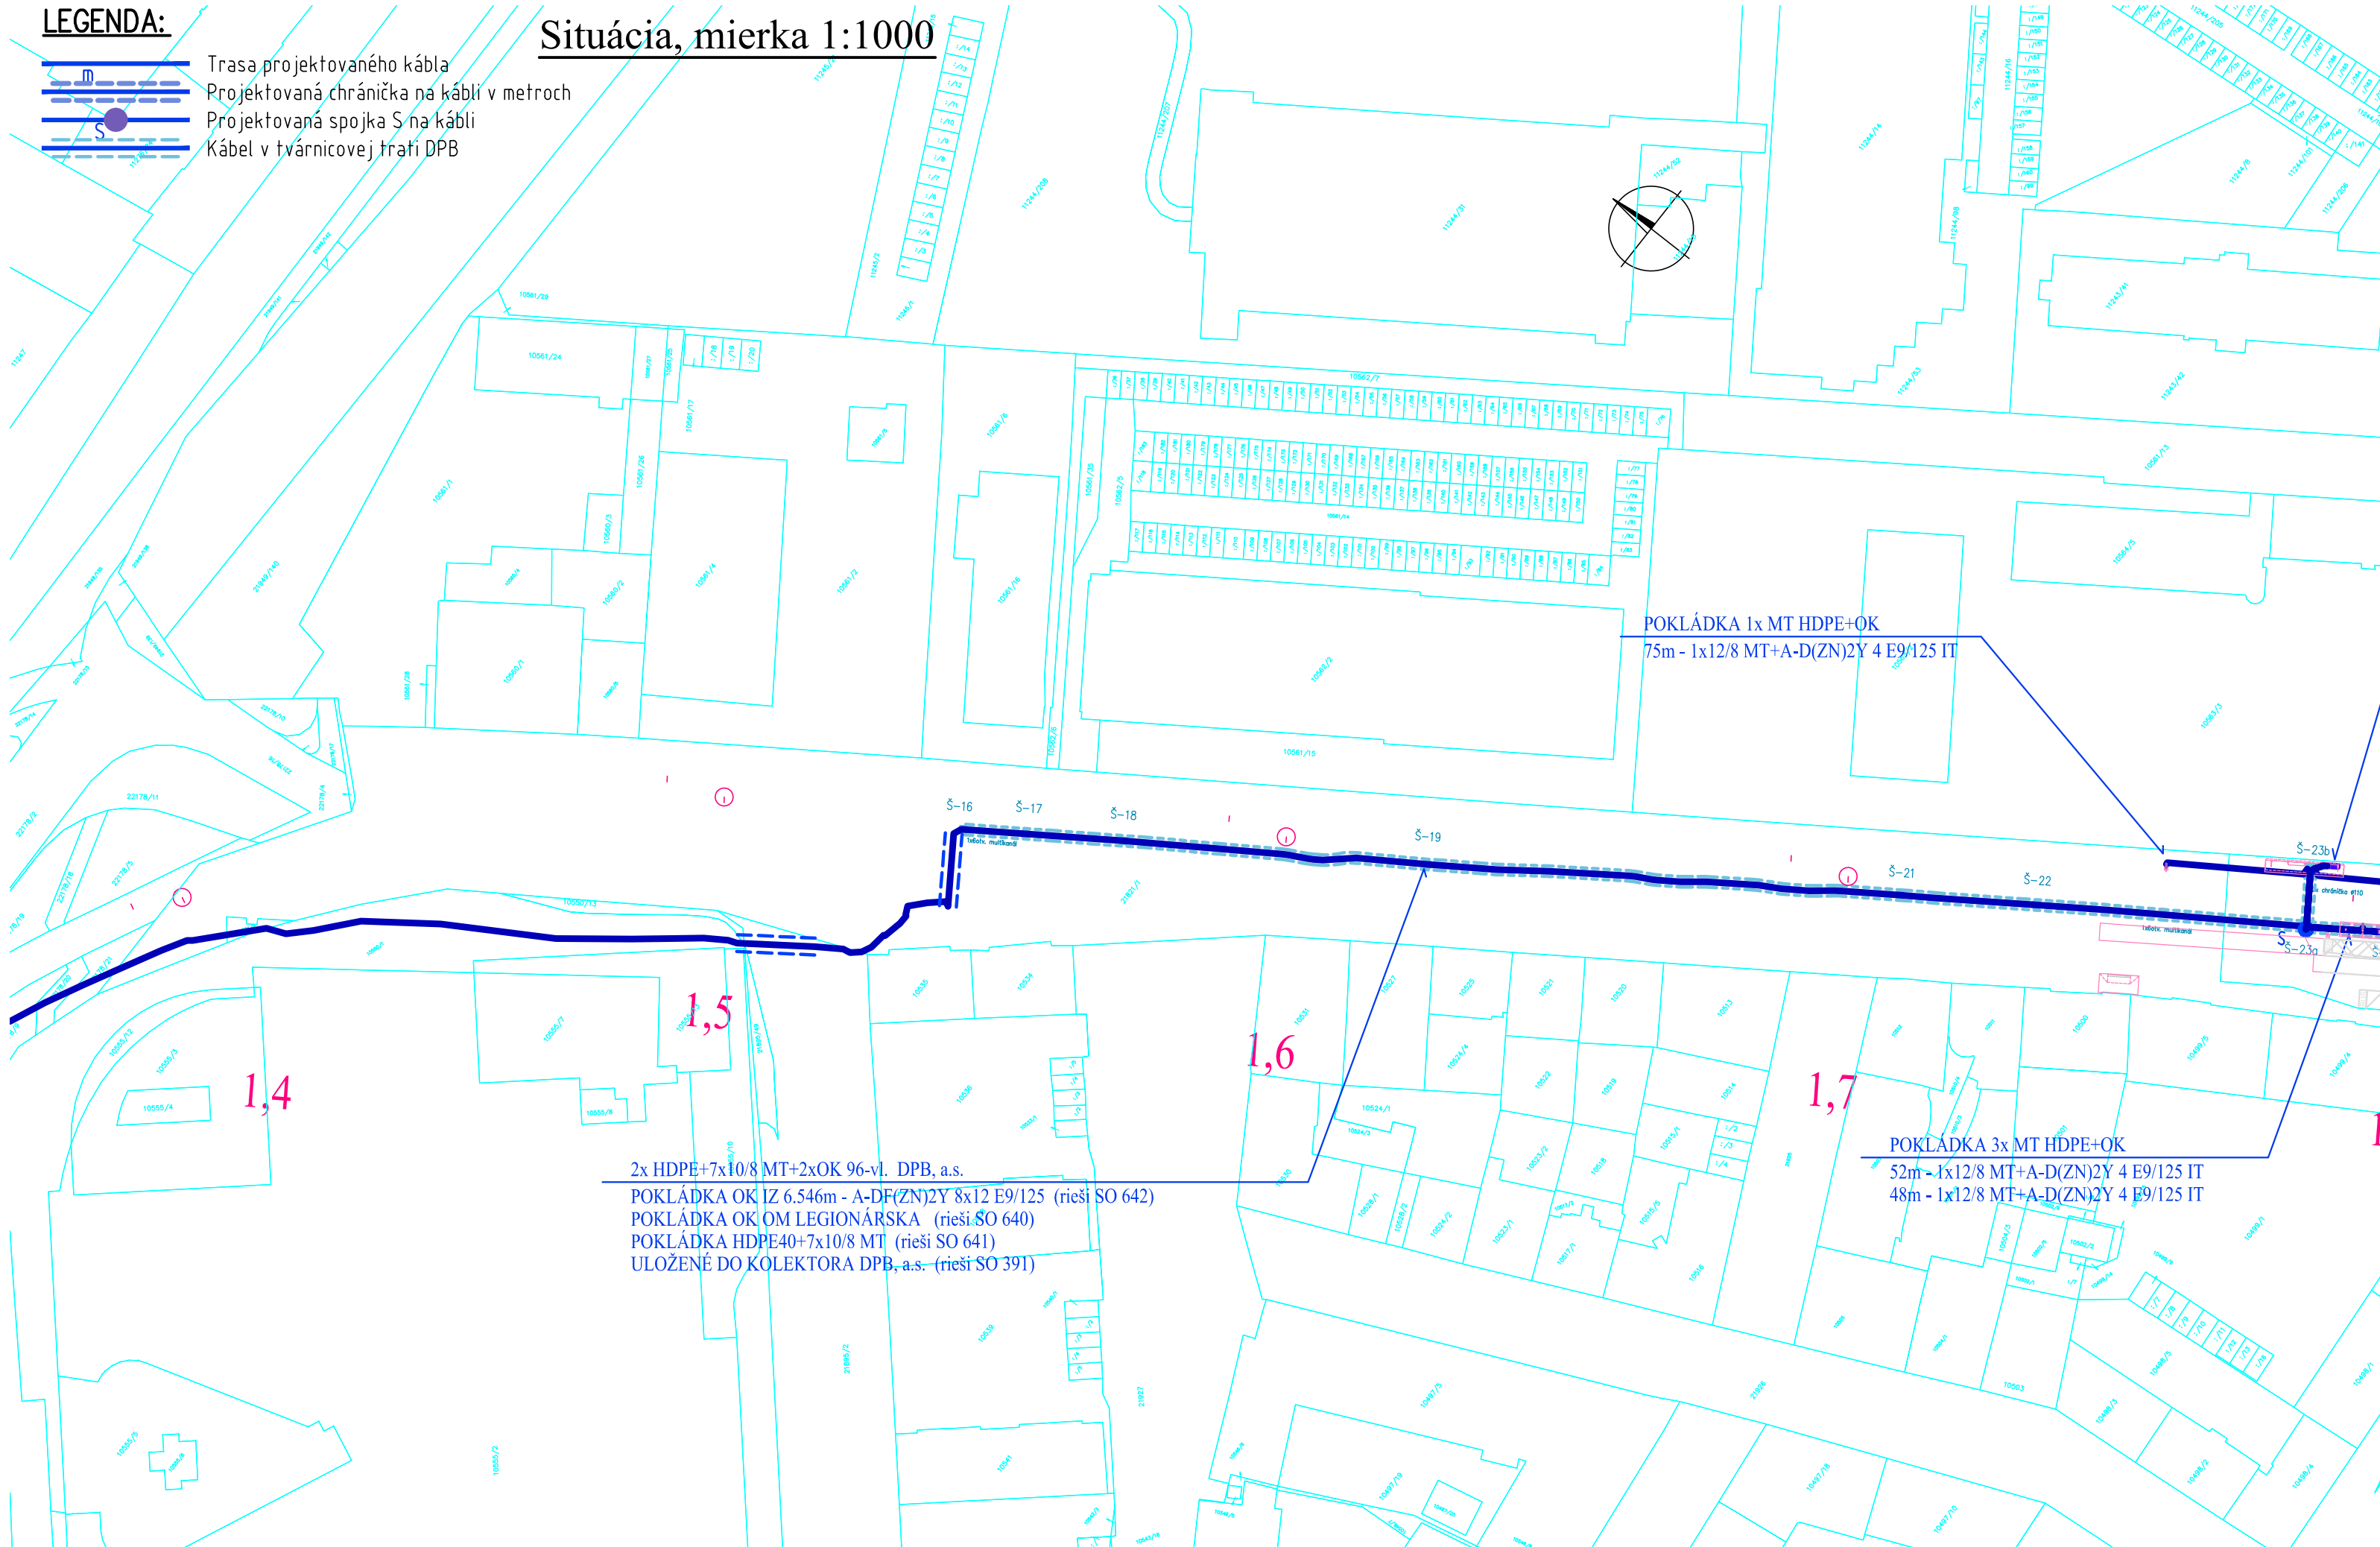




Trasa projektovaného kábla
 Projektovaná chránička na kábli v metroch
 Projektovaná spojka S na kábli
 Kábel v tvárniceovej trati DPB

troch



EURÓPSKA ÚNIA
Európske štrukturálne a investičné fondy
OP Integrovaná infraštruktúra 2014 – 2020





MINISTERSTVO
DOPRAVY A VÝSTAVBY
SLOVENSKEJ REPUBLIKY

 

D-642

SÚRADNICOVÝ SYSTÉM: S-JTSK v realizácii JTSK

VÝŠKOVÝ SYSTÉM: Bpv

<p>NÁZOV STAVBY</p> <p>Modernizácia električkových tratí</p> <p>RUŽINOVSKÁ RADIÁLA</p>	
<p>OBJEDNÁVATEĽ</p> <p> BRATISLAVA</p>	<p>Hlavné mesto Slovenskej republiky Bratislava</p> <p>Primaciálne nám. 1, 814 99 Bratislava</p>

PROJEKTANT 	DOPRAVOPROJEKT, a.s. Kominárska 141/2,4 832 03 Bratislava		PODPIS 
	HLAVNÝ INŽINIER PROJEKTU ČÍSLO ZÁKAZKY	Ing. Nikola Grančič 8632-01	

<div>PROJEKTANT OBJEKTU</div> <div>E L C O N T</div> <div>Ing. Ľubomír ŠIMLOVÍČ</div> <div>Riazanská č.68, BRATISLAVA</div> <div>0905/692 181</div> <div>simlovic@simlovic.sk</div>	Ing. Ľubomír Šimlovíč – E L C O N T, Riazanská 68, 831 02 Bratislava		
	ZODPOVEDNÝ PROJEKTANT	Ing. Ľubomír Šimlovíč	 
	VYPRACOVAL	Ing. Ľubomír Šimlovíč	
	KONTROLOVAL	Ing. Peter Pavelka	
	IDENTIFIKAČNÉ ČÍSLO PRÍLOHY	MET-RR-DSP-C-D000-64200-022-X	

KRAJ: BRATISLAVSKÝ	OKRES: Bratislava I, Bratislava II, Bratislava III	DÁTUM	05.2023
KATASTRÁLNE ÚZEMIE: Staré Mesto, Nové Mesto, Nivy, Ružinov		FORMÁT	3 A4
NÁZOV OBJEKTU	KABELIZÁCIA PRE INFORMAČNÝ SYSTÉM DPB	MIERKA	1:1000
		STUPEŇ PD	DSP
		Č. ZÁKAZKY	8632-01
NÁZOV PRÍLOHY	SITUÁCIA ZÁBERU POZEMKOV č.2	Č. SÚPRAVY	Č. PRÍLOHY
			022