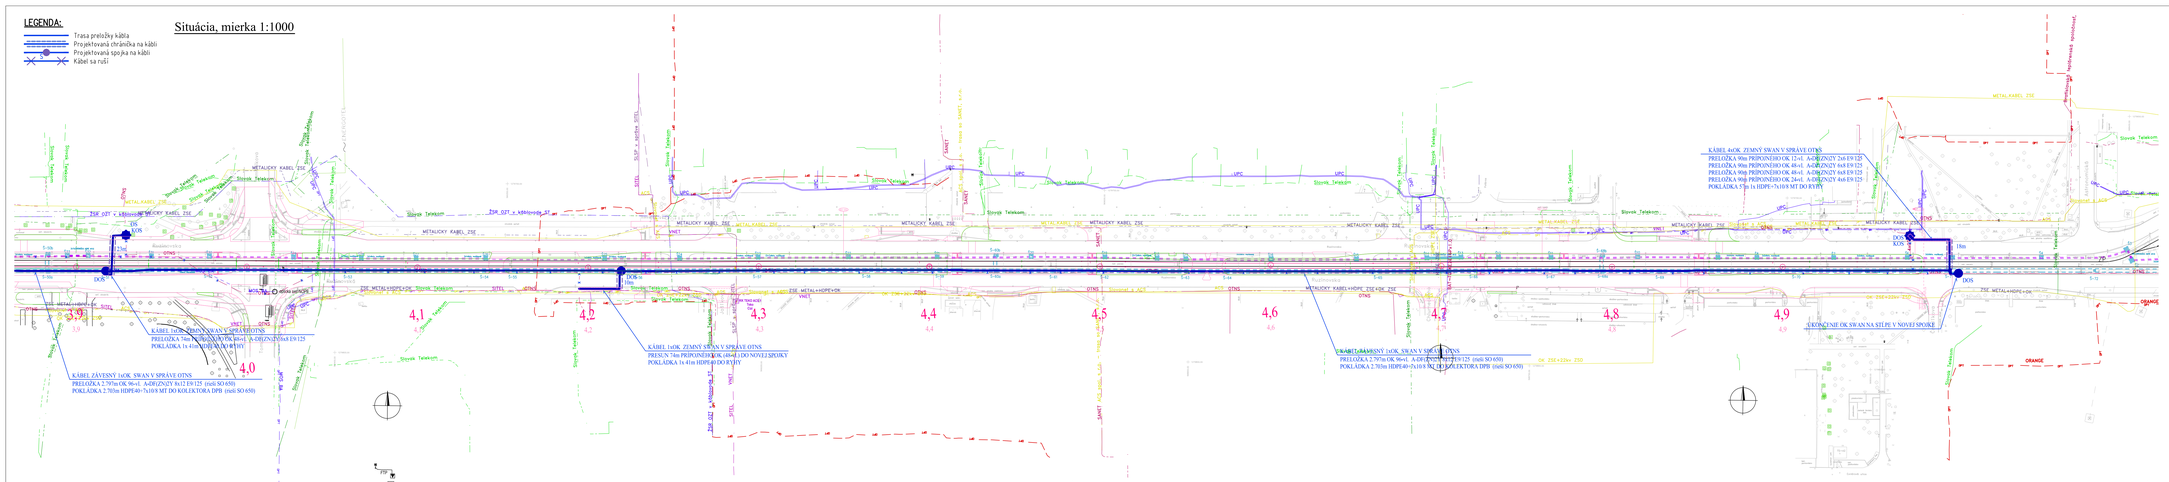
LEGENDA:
Trasa preložky kábla
Projektovaná chránička na káble
Projektovaná spojka na káble
Kábel sa ruší
Situácia, mierka 1:1000
METALICKÝ KÁBEL ZSE
Slovak Telekom
UPC
OTNS
DOS
KOS
4,0
4,1
4,2
4,3
4,4
4,5
4,6
4,7
4,8
4,9
KÁBEL 1xOK ZEMNÝ SWAN V SPRÁVE OTNS
KÁBEL ZÁVESNÝ 1xOK SWAN V SPRÁVE OTNS
PRELOŽKA 2.797m OK 96×1 A-DRUŽNÝ 8x12 E9/125 (rieši SO 650)
PODKLADKA 2.785m HDPE40×7x10 ft MT DO KOLEKTORA DPB (rieši SO 650)
KÁBEL 1xOK ZEMNÝ SWAN V SPRÁVE OTNS
PRELSUN 74m PRÍPOJNÉHO OK 96×1 DO NOVEJ SPOJKY
PODKLADKA 1x 41m HDPE40 DO RÝHY
KÁBEL 4xOK ZEMNÝ SWAN V SPRÁVE OTNS
PRELOŽKA 90m PRÍPOJNÉHO OK 12×1 A-DRUŽNÝ 2x8 E9/125
PRELOŽKA 90m PRÍPOJNÉHO OK 48×1 A-DRUŽNÝ 8x8 E9/125
PRELOŽKA 90m PRÍPOJNÉHO OK 24×1 A-DRUŽNÝ 4x8 E9/125
PODKLADKA 5 Tp 1x HDPE×7x10 ft MT DO RÝHY
OK 24×220×1 ZSO
ORANGE
