


Koordináčna situácia - káblvod a meniareň Ružová dolina
M 1:500

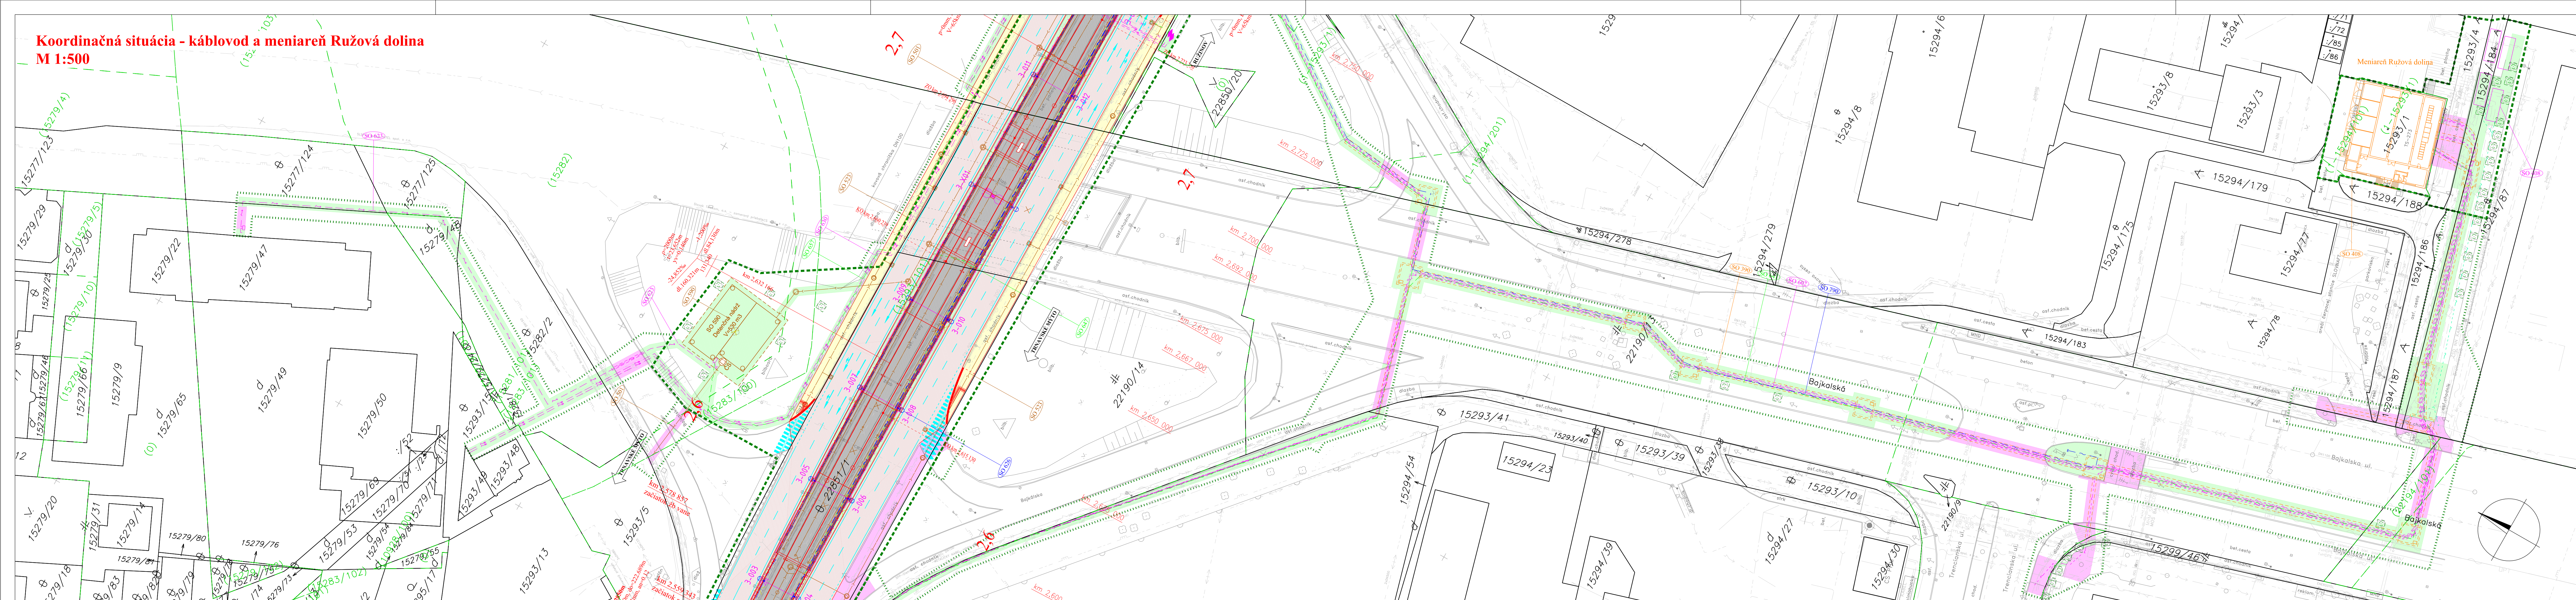

- ZOZNAM STAVEBNÝCH OBJEKTOV:**
- 100 KOLAJE A CESTY
001 Asanácia a príprava územia
030 Vegetačné úpravy v úseku Americké nám. - Krížna ulica
031 Vegetačné úpravy el. trate v Ružovskej ulici
033 Vegetačné úpravy el. trate v Ružovskej ulici
060 Náhľadná výsadba
101 Elektrický spádok a zvislosť
120 Rekonštrukcia Amerického námestia
121 Rekonštrukcia Krížnej ulice, Americké námestie - Vazovova
122 Rekonštrukcia Krížnej ulice, Vazovova - Legionárska
123 Úprava komunikácie na Trnavskom mýte
124 Rekonštrukcia ulice Záhradnícka a Ružovská
125 Meniareň Astronomická, prístupová komunikácia
- 300 LÍNIOVÉ OSTATNÉ
320 Prírodné koryto zadržané na moste Bajkalská
390 Káblovod
391 Trnavská trať DPB
392 Preložka káblovodu Slovak Telekom na Krížnej ulici
393 Ochrana horizontov
394 Úprava káblových kômbi Slovak Telekom
- 400 POZEMNÉ STAVBY
401 Elektrické zariadenia, prístrešky a drobná architektúra
402 Autostanovce zariadenia, prístrešky a drobná architektúra
403 Elektrické zariadenia, spevnené plochy
404 Parkoviská pre bicykle
407 Meniareň Legionárska, stavebné úpravy objektu
408 Meniareň Ružová dolina, stavebné úpravy objektu
409 Meniareň Astronomická
- 500 VODOVODY A KANALIZÁCIE
501 Odvodnenie elektrickej trate
510 Rekonštrukcia verejnej kanalizácie v Špitálskej ulici, km 0,000 - 0,120 el. trate
512 Rekonštrukcia verejnej kanalizácie Americké nám. - Krížna ul., km 0,120 - 0,570 el. trate
513 Rekonštrukcia verejnej kanalizácie v Krížnej ulici, km 0,570 - 0,920 el. trate
513 Ochrana verejnej kanalizácie v Ružovskej ul. i
515 Meniareň Astronomická, kanalizačná prípojka
515 Preložka kanalizácie DN 300 v Krížnej ulici, km 0,630 - 0,660 el. trate
516 Meniareň Astronomická, vodovodná prípojka
517 Ochrana vodovodnej prípojky v Krížnej ulici, km 0,665 el. trate
518 Ochrana vodovodnej prípojky v Krížnej ulici, km 0,685 el. trate
519 Ochrana vodovodu v ulici Americké nám. - Krížna ul., km 0,120 - 0,570 el. trate
520 Ochrana vodovodu v Krížnej ulici v km 0,570 - 0,920 el. trate
521 Ochrana vodovodu v Ružovskej ul. i
522 Preložka kanalizácie v elektrickom telese v Ružovskej ulici
590 Čerpacia stanica pod mostom Bajkalská
- 600 ELEKTRICKÉ VEDENIA A ZARIADENIA
601 Modernizácia trolejového vedenia
602 Napájacia a prítná vedenie
603 Kofaj ako splyný vodič
604 Ochranné optické zariadenie nachádzajúcich sa v zóne TV a trol. zberača
610 Elektrické ovládanie výhybky
611 Elektrické vyhradenie výhybky
612 Mrazivé zariadenia kofaj
620 Prípojky NN pre elektrické zariadenia
621 Prípojky NN pre radice CDS
622 Meniareň Astronomická, prípojka NN
623 Prípojka NN k čerpacej stanici pod mostom Bajkalská
624 Preložka NN káblov Americké námestie - Trnavské mýto
625 Preložka NN káblov v Krívoľatke Tomášikova
626 Rekonštrukcia verejného osvetlenia
629 Meniareň Astronomická, prípojka VN
630 Preložka VN káblov v Krívoľatke Bajkalská
631 Preložka VN káblov u zást. Herlianska
634 Rekonštrukcia prístupovej cesty
640 Optický kábel ovládania meniarne Legionárska a výhybky
641 Optický kábel ovládania meniarne Ružová dolina a Astronomická
642 Káblovod pre informačný systém DPB
643 Preložka a ochrana vedení Slovak Telekom
644 Ochrana vedení Orange Slovensko
645 Ochrana telekomunikačných vedení ZSE
646 Ochrana vedení SİTEL
647 Ochrana vedení ACS
648 Ochrana vedení UPC
649 Ochrana vedení SANET
650 Preložka vedení SWAN
652 Ochrana vedení Dial Telecom
653 Ochrana vedení Transnet
654 Ochrana vedení MV SR
655 Preložka vedení v káblovode Slovak Telekom
656 Ochrana vedení VN ET
657 Preložka vedení MOS BA
660 Kamerový dohľad pre DPB
661 Kamerový dohľad priamou zrkadla
662 Modernizácia diaľkovo ovládania meniarne Legionárska
663 Modernizácia diaľkovo ovládania meniarne Ružová dolina
664 Diaľkovo ovládanie meniarne Astronomická
- 700 PLYNOVODY, INFORMAČNÝ SYSTÉM
701 Preložka plynovodu na Krížnej ul. i
790 Centrálna dopravná signálna
791 Elektrické zariadenia, informačný systém
792 Automat na predaj CL na zastávkach MHD
793 Preložka reklamných panelov na Trnavskom mýte

LEGENDA:

— kofaje a komunikácie
— nová os elektrickej kofaje
— provizorná spojka počas výstavby a napájanie
— pozemné stavby, káblovod, multikanál
— traktia, silnopriodové a technologické objekty
— CDS, informačný systém, verejné osvetlenie
— zameraný jstaviaci stav
— kataster reg. "C" / reg. "E"
— súvisiace a vyhládavé stavby
— digitálna technická mapa mesta
— demontaže
— nové stôžiare trakčného vedenia
— verejné osvetlenie na novom / jstvi, stôžiare

NOVÉ INŽ. SIETE, VEDENIA A ÚPRAVY:

— kanalizácia
— plynovod
— vodovod
— ochrana vodovodu, kanalizácii, horcovodov
— silnopriodové vedenia NN
— silnopriodové vedenia VN
— silnopriodové napájacie vedenia DPB
— verejné osvetlenie
— slabopriodové oznamovacie vedenia

PLOCHY:

— nástupišie
— zelen
— rampa na nástupišie
— chodník, čakací ostrovček pre peších
— komunikácie / trať s asfaltbet./betónovým povrchom
— cyklistická komunikácia
— komunikácie a ostrovčeky s diaľbou
— vodorovné dopravné značenie
— železobetonová vaňa
— štrkový pojazdový povrch zvršku
— spevnené plochy po rozkopávkach
— dočasný záber / ročný záber (hranica stavby)
— nové stromy s prekoreňovacími bunkami /
— ochrana stromov počas výstavby

JESTVUJÚCE INŽINIERSKÉ SIETE

— kanalizácia
— plynovod NTL
— plynovod STL
— vodovod
— horcovod
— silnopriodové vedenia NN
— silnopriodové vedenia VN
— silnopriodové oznamovacie vedenia
— optické vedenia

Kataster v popredí

C01

SÚRADNICOVÝ SYSTÉM: S-JTSK v realizácii JTSK
VÝŠKOVÝ SYSTÉM: Bpv

NAZOV STAVBY		Modernizácia elektrických tratí RUŽOVSKÁ RADIÁLA	
OBJEDNÁVATEĽ		Hlavné mesto Slovenskej republiky Bratislava Primaciálne nám. 1, 814 99 Bratislava	
PROJEKTANT		DOPRAVOPROJEKT, a.s. Kominárska 141/2,4 832 03 Bratislava	
HLAVNÝ INŽINIER PROJEKTU		Ing. Nikola Grantč	PODPIS
ČÍSLO ZÁKAZKY		8632-01	
PROJEKTANT OBJEKTU		DOPRAVOPROJEKT, a.s., divízia Bratislava II, Kominárska 141/2,4, 832 03 Bratislava	
ZODPOVEDNÝ PROJEKTANT		Ing. Igor Karchuták	PODPIS
VYPRACOVÁVAL		Ing. Igor Karchuták	PODPIS
KONTROLOVAL		Ing. Nikola Grantč	PODPIS
GENETIKAČNÉ ČÍSLO PRÍLOHY		MEF-RR-RSP-C-0010-00000-009-1	
VRAT: BRATISLAVA	ORIG: Bratislava I, Bratislava II, Bratislava III	DATUM	
KATASTRÁLNE ČEJMIE: Staré Mesto, Nové Mesto, Nivy, Ružinov		FORMÁT	
NAZOV PRÍLOHY		MERKA	
		STUPEN PD	
		P. ZÁKAZKY	
		C. PRÍLOHY	
KOORDINÁČNA SITUÁCIA KÁBLOVOD A MENIAREŇ RUŽOVÁ DOLINA		009	