

LEGENDA:

- električková trať - povrch dlažba
- električková trať - povrch cementový betón
- električková trať - povrch asfaltový betón
- električková trať - povrch vegetačný kryt
- električková trať - povrch zatravnovacia dlažba, výplň kamenná drvína
- spevnené plochy - povrch dlažba
- čakacie plochy - povrch dlažba
- vegetačné úpravy/zatravnovacia dlažba
- vozovka - povrch cementový betón
- varovný, signálny pás
- vodiaci pás
- zabradlie
- komplex kofaj, odvodniča
- zameraný jestvujúci stav
- súvisiace objekty stavby
- komunikácie, vodovodné dopravné značenie
- asanié, výrub

NOVÉ INŽ. SIETE, VEDENIA A ÚPRAVY:

- kanalizácia, odvodnenie
- plynovod
- vodovod
- silnoprákové vedenia NN
- silnoprákové vedenia VN
- verejné osvetlenie
- oznamovacie vedenia


ORIENTAČNÝ ZÁKRES JESTVUJÚCICH INŽ. SIETÍ

- kanalizácia
- plynovod NTL
- plynovod STL
- vodovod
- horúcovod
- silnoprákové vedenia NN
- silnoprákové vedenia VN
- verejné osvetlenie
- oznamovacie vedenia
- optické vedenia

Klad listov:

012
011

013 014 015 016

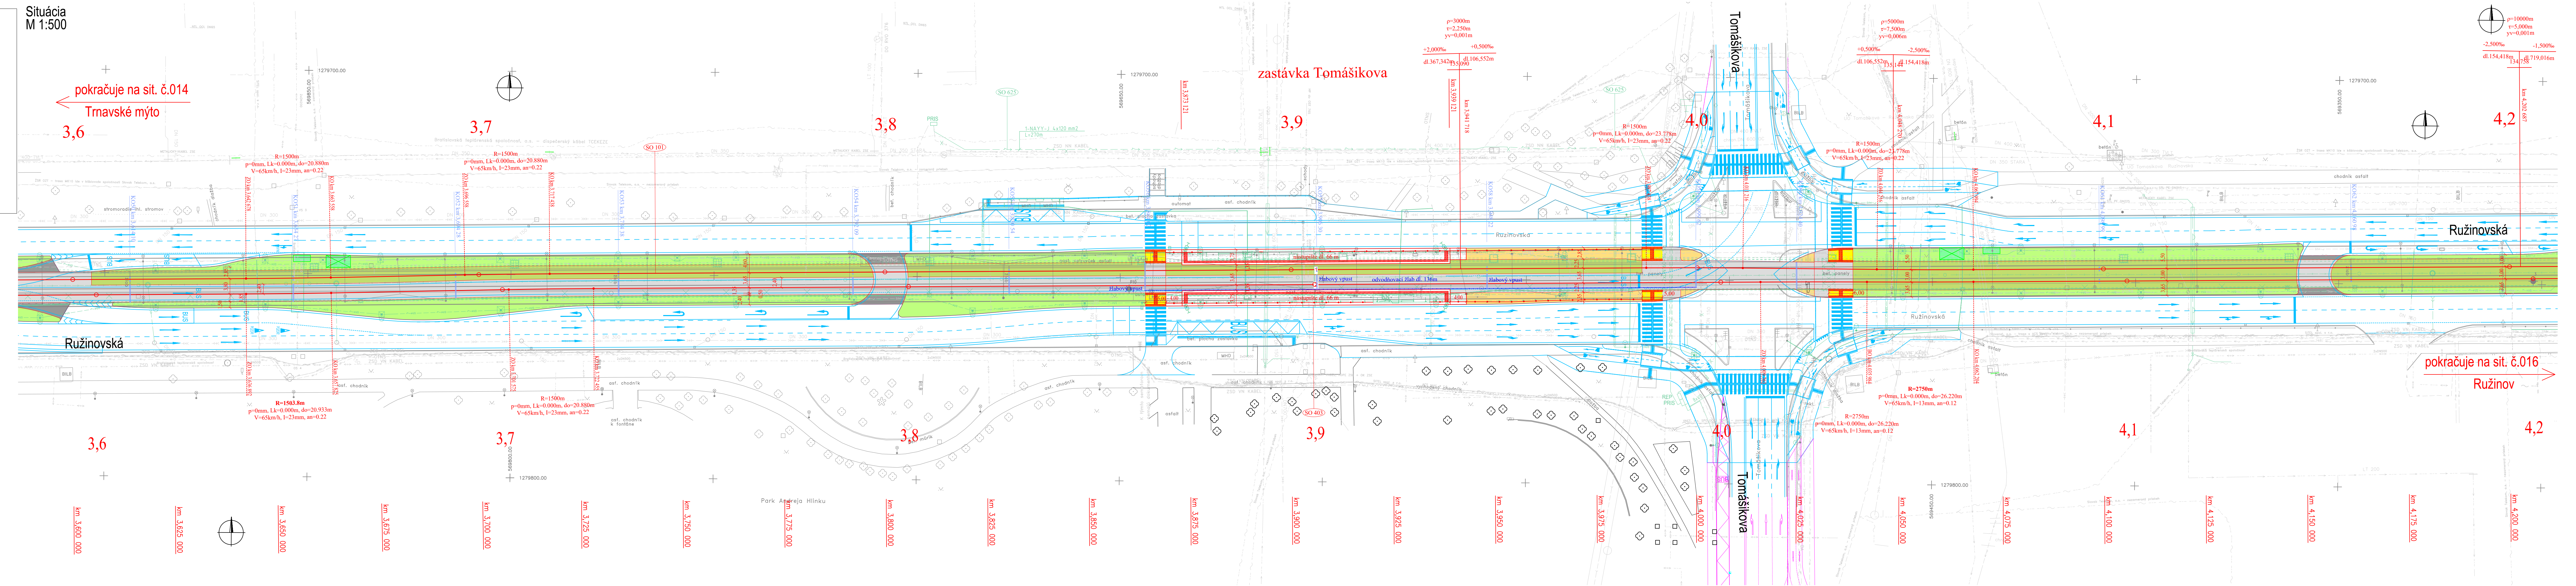

EURÓPSKA ÚNIA
Európske štrukturálne a investičné fondy
OP Integrovaná infraštruktúra 2014 – 2020

MINISTERSTVO
DOPRAVY A VÝSTAVBY
SLOVENSKEJ REPUBLIKY