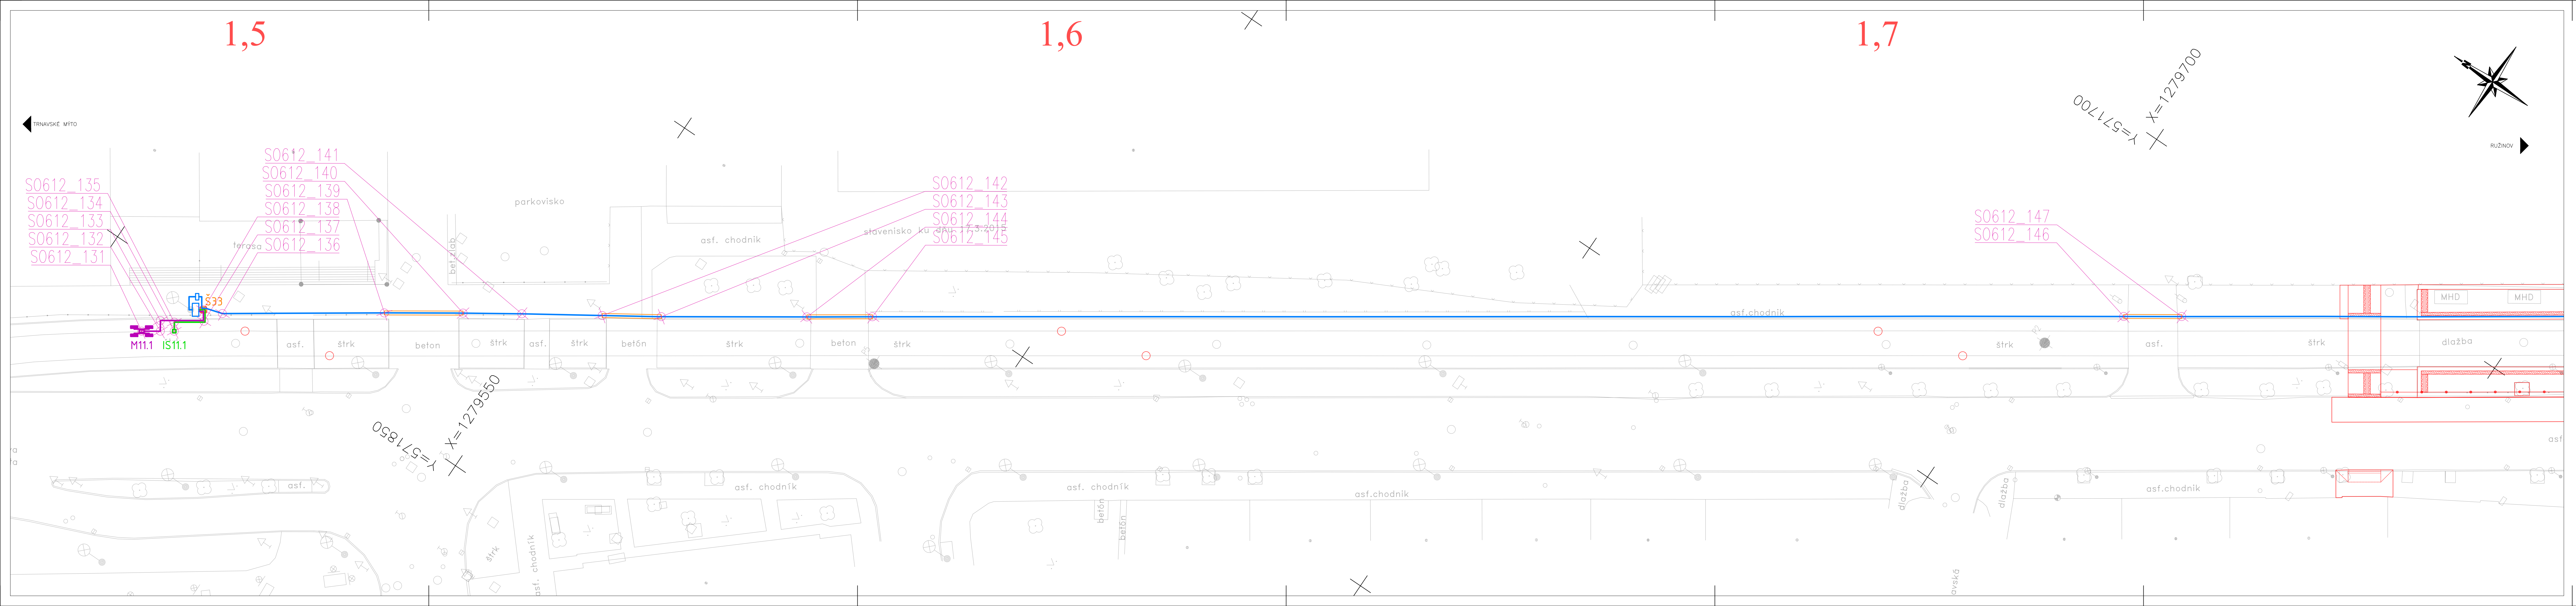

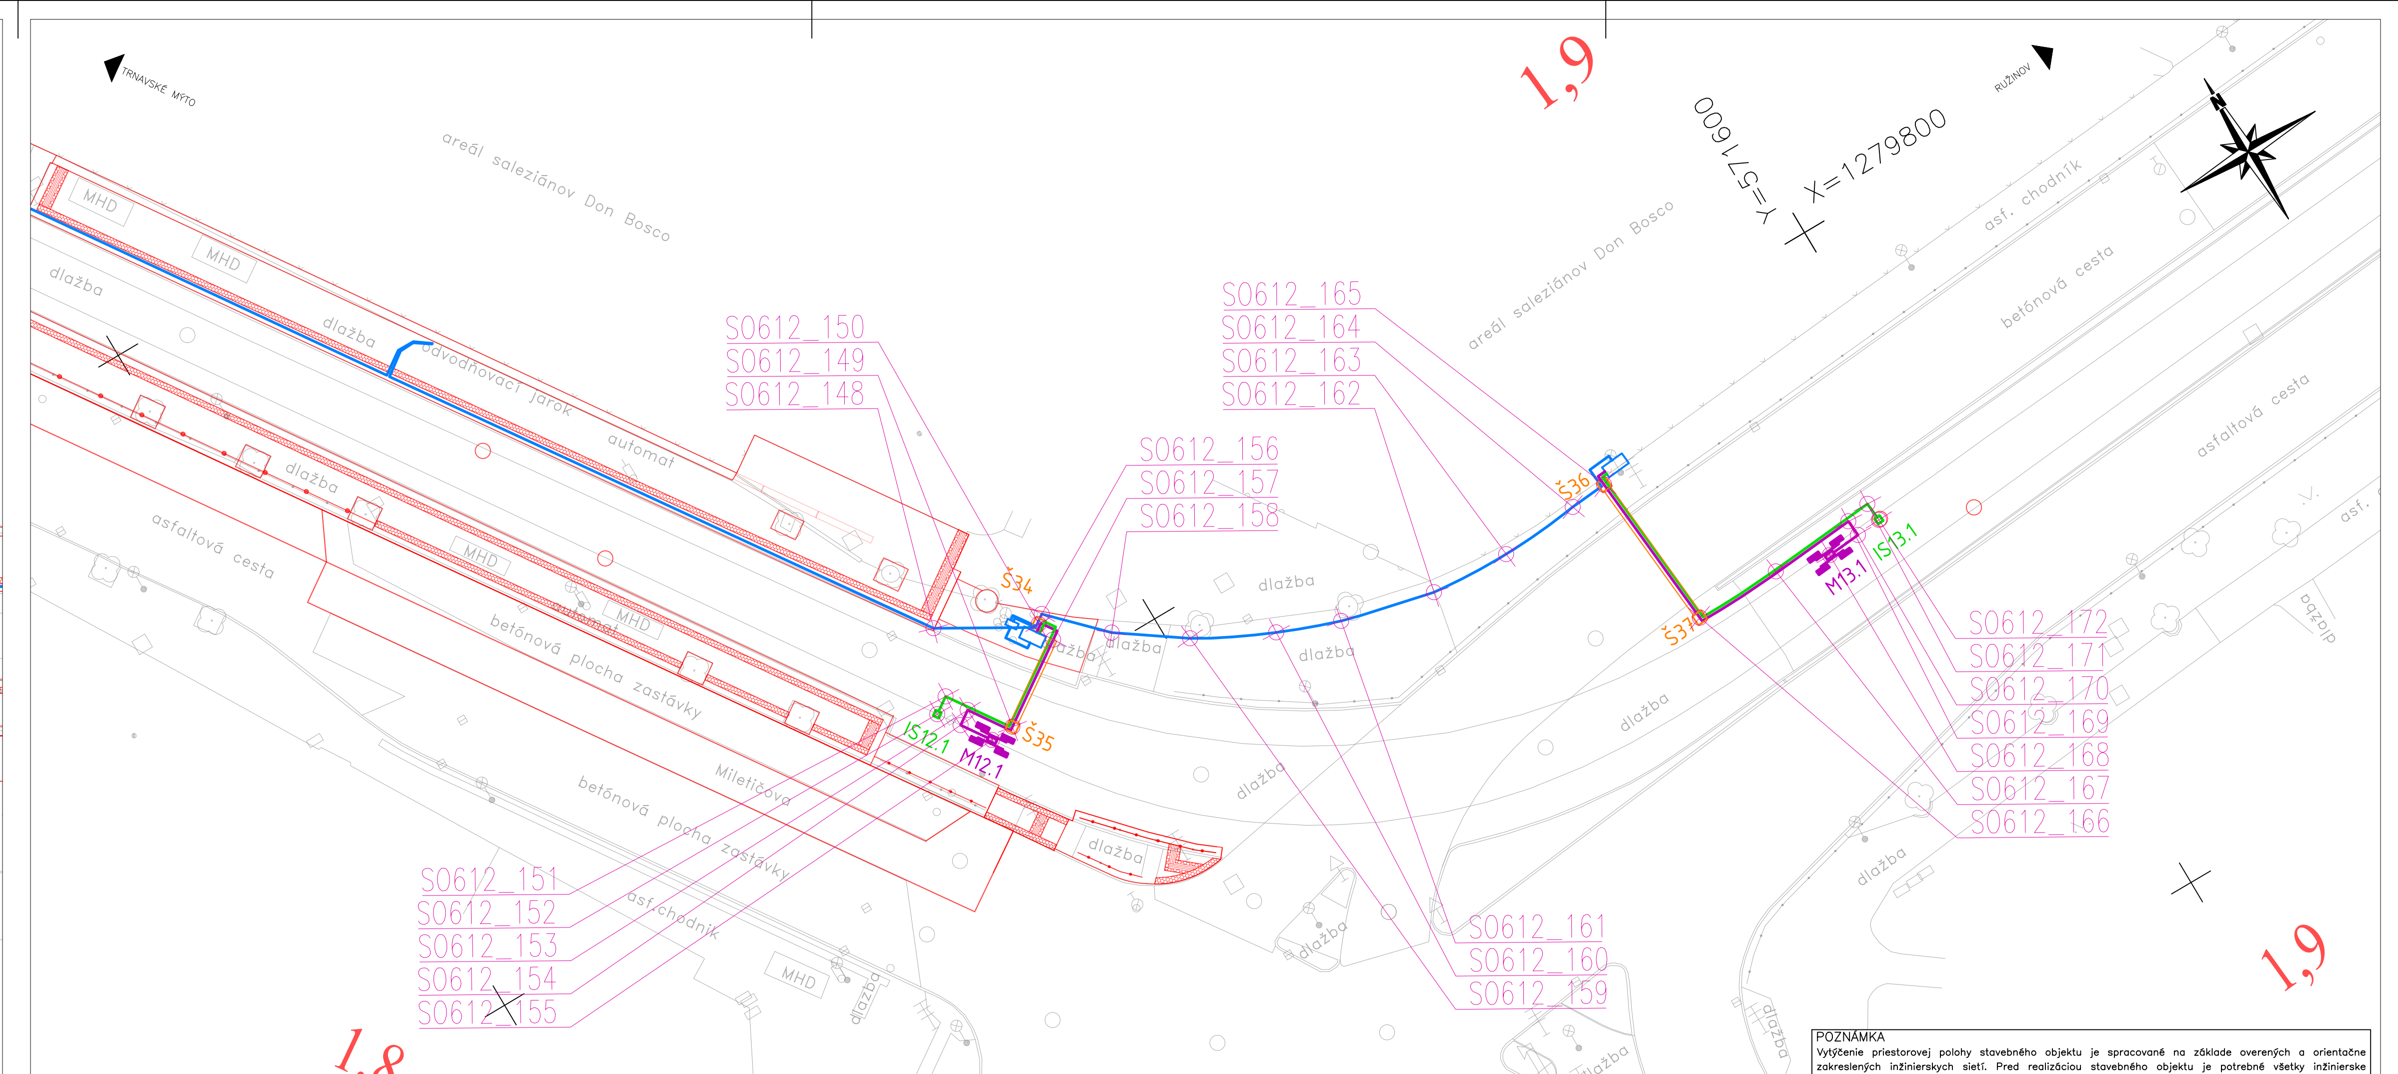

POZNÁMKA
Vytýčenie priestorovej polohy stavebného objektu je spracované na základe overených a orientačne zakreslených inžinierskych sietí. Pred realizáciou stavebného objektu je potrebné všetky inžinierske siete vytýčiť a prípadné nezrovnalosti zapracovať do ďalšieho stupňa PD DRS.

Zoznam vytyčovaných bodov

Stred – induktívna slučka, rozvod maziva v koľajisku, káblová šachta, lom káblové trasy

Vytyčovaný bod	Y	X	Poznámka
S0612_131	571857,925	1279508,938	rozvod maziva M11.1
S0612_132	571856,634	1279510,842	lom káblovej trasy
S0612_133	571855,558	1279510,112	lom káblovej trasy
S0612_134	571855,680	1279512,249	induktívna slúčka IS11.1
S0612_135	571854,770	1279511,632	lom káblovej trasy
S0612_136	571850,577	1279515,916	lom káblovej trasy
S0612_137	571852,631	1279514,579	lom káblovej trasy
S0612_138	571851,510	1279513,726	šachta Š33
S0612_139	571839,389	1279532,289	čelo káblovej chráničky
S0612_140	571834,002	1279540,279	čelo káblovej chráničky
S0612_141	571830,033	1279546,285	lom káblovej trasy
S0612_142	571824,685	1279554,546	čelo káblovej chráničky
S0612_143	571820,744	1279560,616	čelo káblovej chráničky
S0612_144	571810,755	1279575,399	čelo káblovej chráničky
S0612_145	571806,239	1279582,031	čelo káblovej chráničky
S0612_146	571720,223	1279708,852	čelo káblovej chráničky
S0612_147	571716,250	1279714,738	čelo káblovej chráničky
S0612_148	571662,878	1279793,067	lom káblovej trasy
S0612_149	571661,725	1279801,326	šachta Š35
S0612_150	571656,755	1279796,378	šachta Š34
S0612_151	571664,493	1279797,345	lom káblovej trasy
S0612_152	571665,570	1279798,074	induktívna slúčka IS12.1
S0612_153	571663,705	1279798,864	lom káblovej trasy
S0612_154	571664,616	1279799,481	lom káblovej trasy
S0612_155	571663,325	1279801,385	rozvod maziva M12.1
S0612_156	571656,247	1279795,908	lom káblovej trasy
S0612_157	571656,460	1279797,748	čelo káblovej chráničky
S0612_158	571652,903	1279799,330	lom káblovej trasy
S0612_159	571648,634	1279802,302	lom káblovej trasy
S0612_160	571643,541	1279804,883	lom káblovej trasy
S0612_161	571639,465	1279806,418	lom káblovej trasy
S0612_162	571633,214	1279807,925	lom káblovej trasy
S0612_163	571627,826	1279808,200	lom káblovej trasy
S0612_164	571622,449	1279807,769	lom káblovej trasy
S0612_165	571619,913	1279807,557	šachta Š36
S0612_166	571618,970	1279818,356	šachta Š37
S0612_167	571613,079	1279818,297	lom káblovej trasy
S0612_168	571609,470	1279819,194	rozvod maziva M13.1
S0612_169	571607,274	1279817,898	lom káblovej trasy
S0612_170	571607,179	1279818,994	lom káblovej trasy
S0612_171	571605,598	1279817,551	lom káblovej trasy
S0612_172	571605,485	1279818,846	induktívna slúčka IS13.1

KLAD LISTOV VYTÝČENIA:

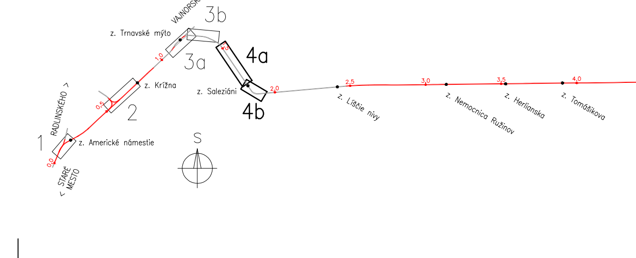

EURÓPSKA ÚNIA
Európske štrukturálne a investičné fondy
OP Integrovaná infraštruktúra 2014 – 2020
MINISTERSTVO DOPRAVY A VÝSTAVBY SLOVENSKEJ REPUBLIKY

D-612

SÚRADNICOVÝ SYSTÉM: S–JTSK v realizácii JTSK | VÝŠKOVÝ SYSTÉM: Bpv

NÁZOV STAVBY	**Modernizácia električkových tratí RUŽINOVSKÁ RADIÁLA**		
OBJEDNÁVATEĽ	BRATISLAVA — Hlavné mesto Slovenskej republiky Bratislava, Primaciálne nám. 1, 814 99 Bratislava		
PROJEKTANT	DOPRAVOPROJEKT — DOPRAVOPROJEKT, a.s., Kominárska 141/2,4, 832 03 Bratislava		
	HLAVNÝ INŽINIER PROJEKTU	Ing. Nikola Grančič	PODPIS
	ČÍSLO ZÁKAZKY	8632–01	
PROJEKTANT OBJEKTU	Elektroline — Elektroline a.s., K Ládví 1805/20, 184 00 Praha 8		
	ZODPOVEDNÝ PROJEKTANT	Ing. Gabriela Kotúčová	PODPIS
	VYPRACOVAL	Ing. Jakub Kern	PODPIS
	KONTROLOVAL	Ing. Kateřina Švehlová	PODPIS
	IDENTIFIKAČNÉ ČÍSLO PRÍLOHY	MET–RR–DSP–C–D000–61200–044–X	

KRAJ: BRATISLAVSKÝ	OKRES: Bratislava I, Bratislava II, Bratislava III	DÁTUM	05.2023
KATASTRÁLNE ÚZEMIE: Staré Mesto, Nové Mesto, Nivy		FORMÁT	11x A4
NÁZOV OBJEKTU	MAZACIE ZARIADENIA KOĽAJÍ	MIERKA	1:250
		STUPEŇ PD	DSP
		Č. ZÁKAZKY	8632–01
NÁZOV PRÍLOHY	VYTÝČENIE PRIESTOROVEJ POLOHY OBLÚK V KM 1,300–1,500 + OBLÚK SALEZIÁNI	Č. SÚPRAVY	Č. PRÍLOHY 044