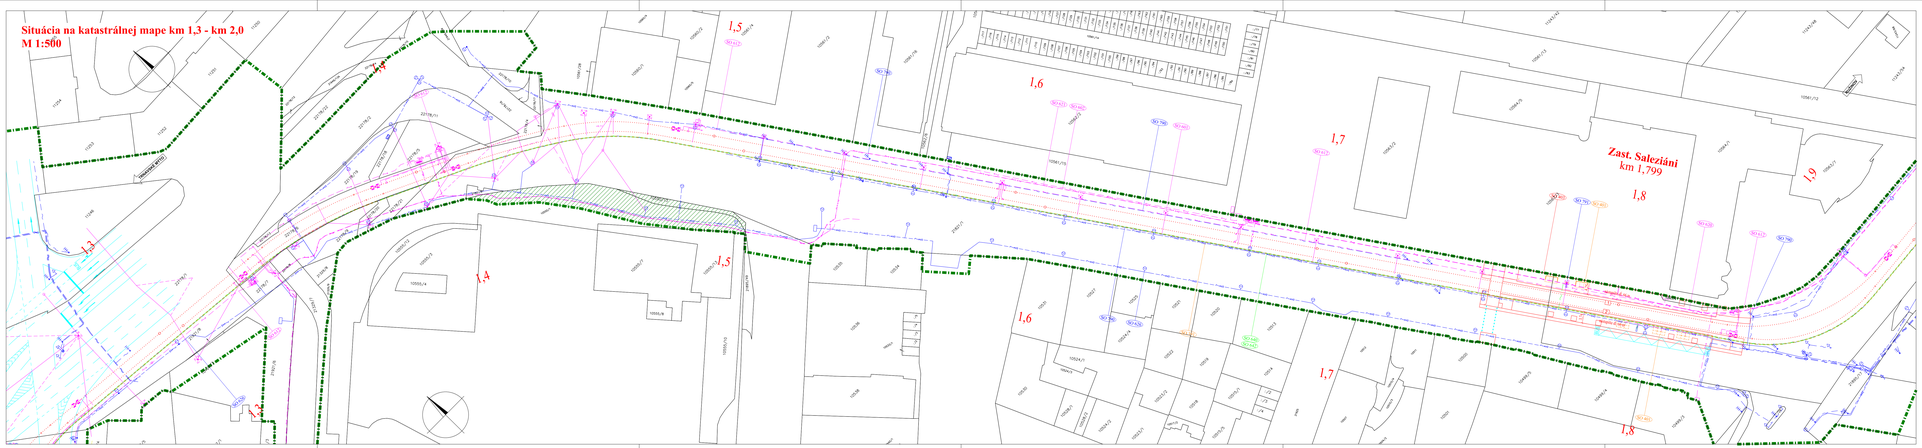Situácia na katastrálnej mape km 1,3 - km 2,0
M 1:500