


SCHÉMA EL. OVLÁDANIA A OHREBU VÝHYBIEK
RUŽINOVSKÁ RADIÁLA

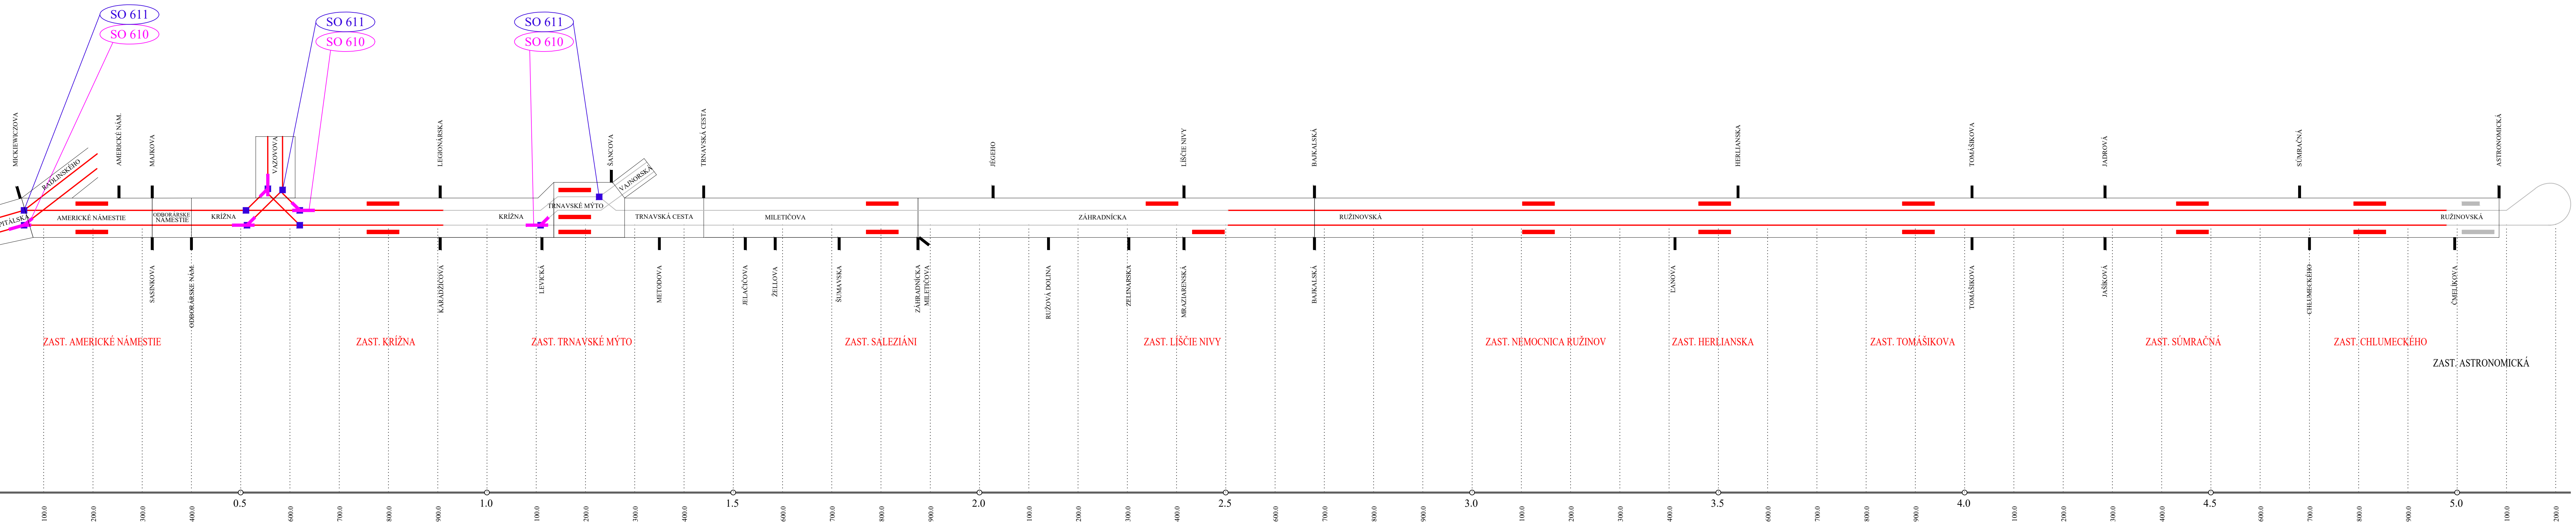

D11

EURÓPSKA ÚNIA

Európske štrukturálne a investičné fondy

OP Integrovaná infraštruktúra 2014 – 2020

MINISTERSTVO

DOPRAVY A VÝSTAVBY

SLOVENSKEJ REPUBLIKY

NÁZOV STAVBY

Modernizácia električkových tratí

RUŽINOVSKÁ RADIÁLA

OBJEDNÁVATEĽ

Hlavné Mesto Slovenskej republiky Bratislava

Prímociálne nám. 1, 814 99 Bratislava

PROJEKTANT

DOPRAVOPROJEKT, a.s.

Komínarska 141/2,4

832 03 Bratislava

HLAVNÝ INŽINIER PROJEKTU

Ing. Nikola Grančič

PODPIS

ČÍSLO ZAKAZKY

8632-01

PROJEKTANT OBJEKTU

Elektroline, a.s., K Ládví 1805/20, Praha 8, 184 00

ZODPOVEDNÝ PROJEKTANT

Ing. K. SVEHLÓVÁ

PODPIS

VYPRACOVAL

Ing. J. KERN

PODPIS

KONTROLOVAL

Ing. K. SVEHLÓVÁ

PODPIS

IDENTIFIKÁCNE ČÍSLO PRÍLOHY

MET-RR-DUR-C-D110-00000-001-X

KRAJ: BRATISLAVSKÝ

OKRES: Bratislava I, Bratislava II, Bratislava III

KATASTRÁLNE OZEMIE: Staré Mesto, Nové Mesto, Nivy, Ružinov

DÁTUM

12.2020

NÁZOV PRÍLOHY

ELEKTRICKÉ VEDENIA A ZARIADENIA

SCHÉMA EL. OVLÁDANIA A OHREBU VÝHYBIEK

FORMÁT

6 x A4

STUPEŇ PD

DOR

Č. ZAKAZKY

8632-01

Č. PRÍLOHY

001