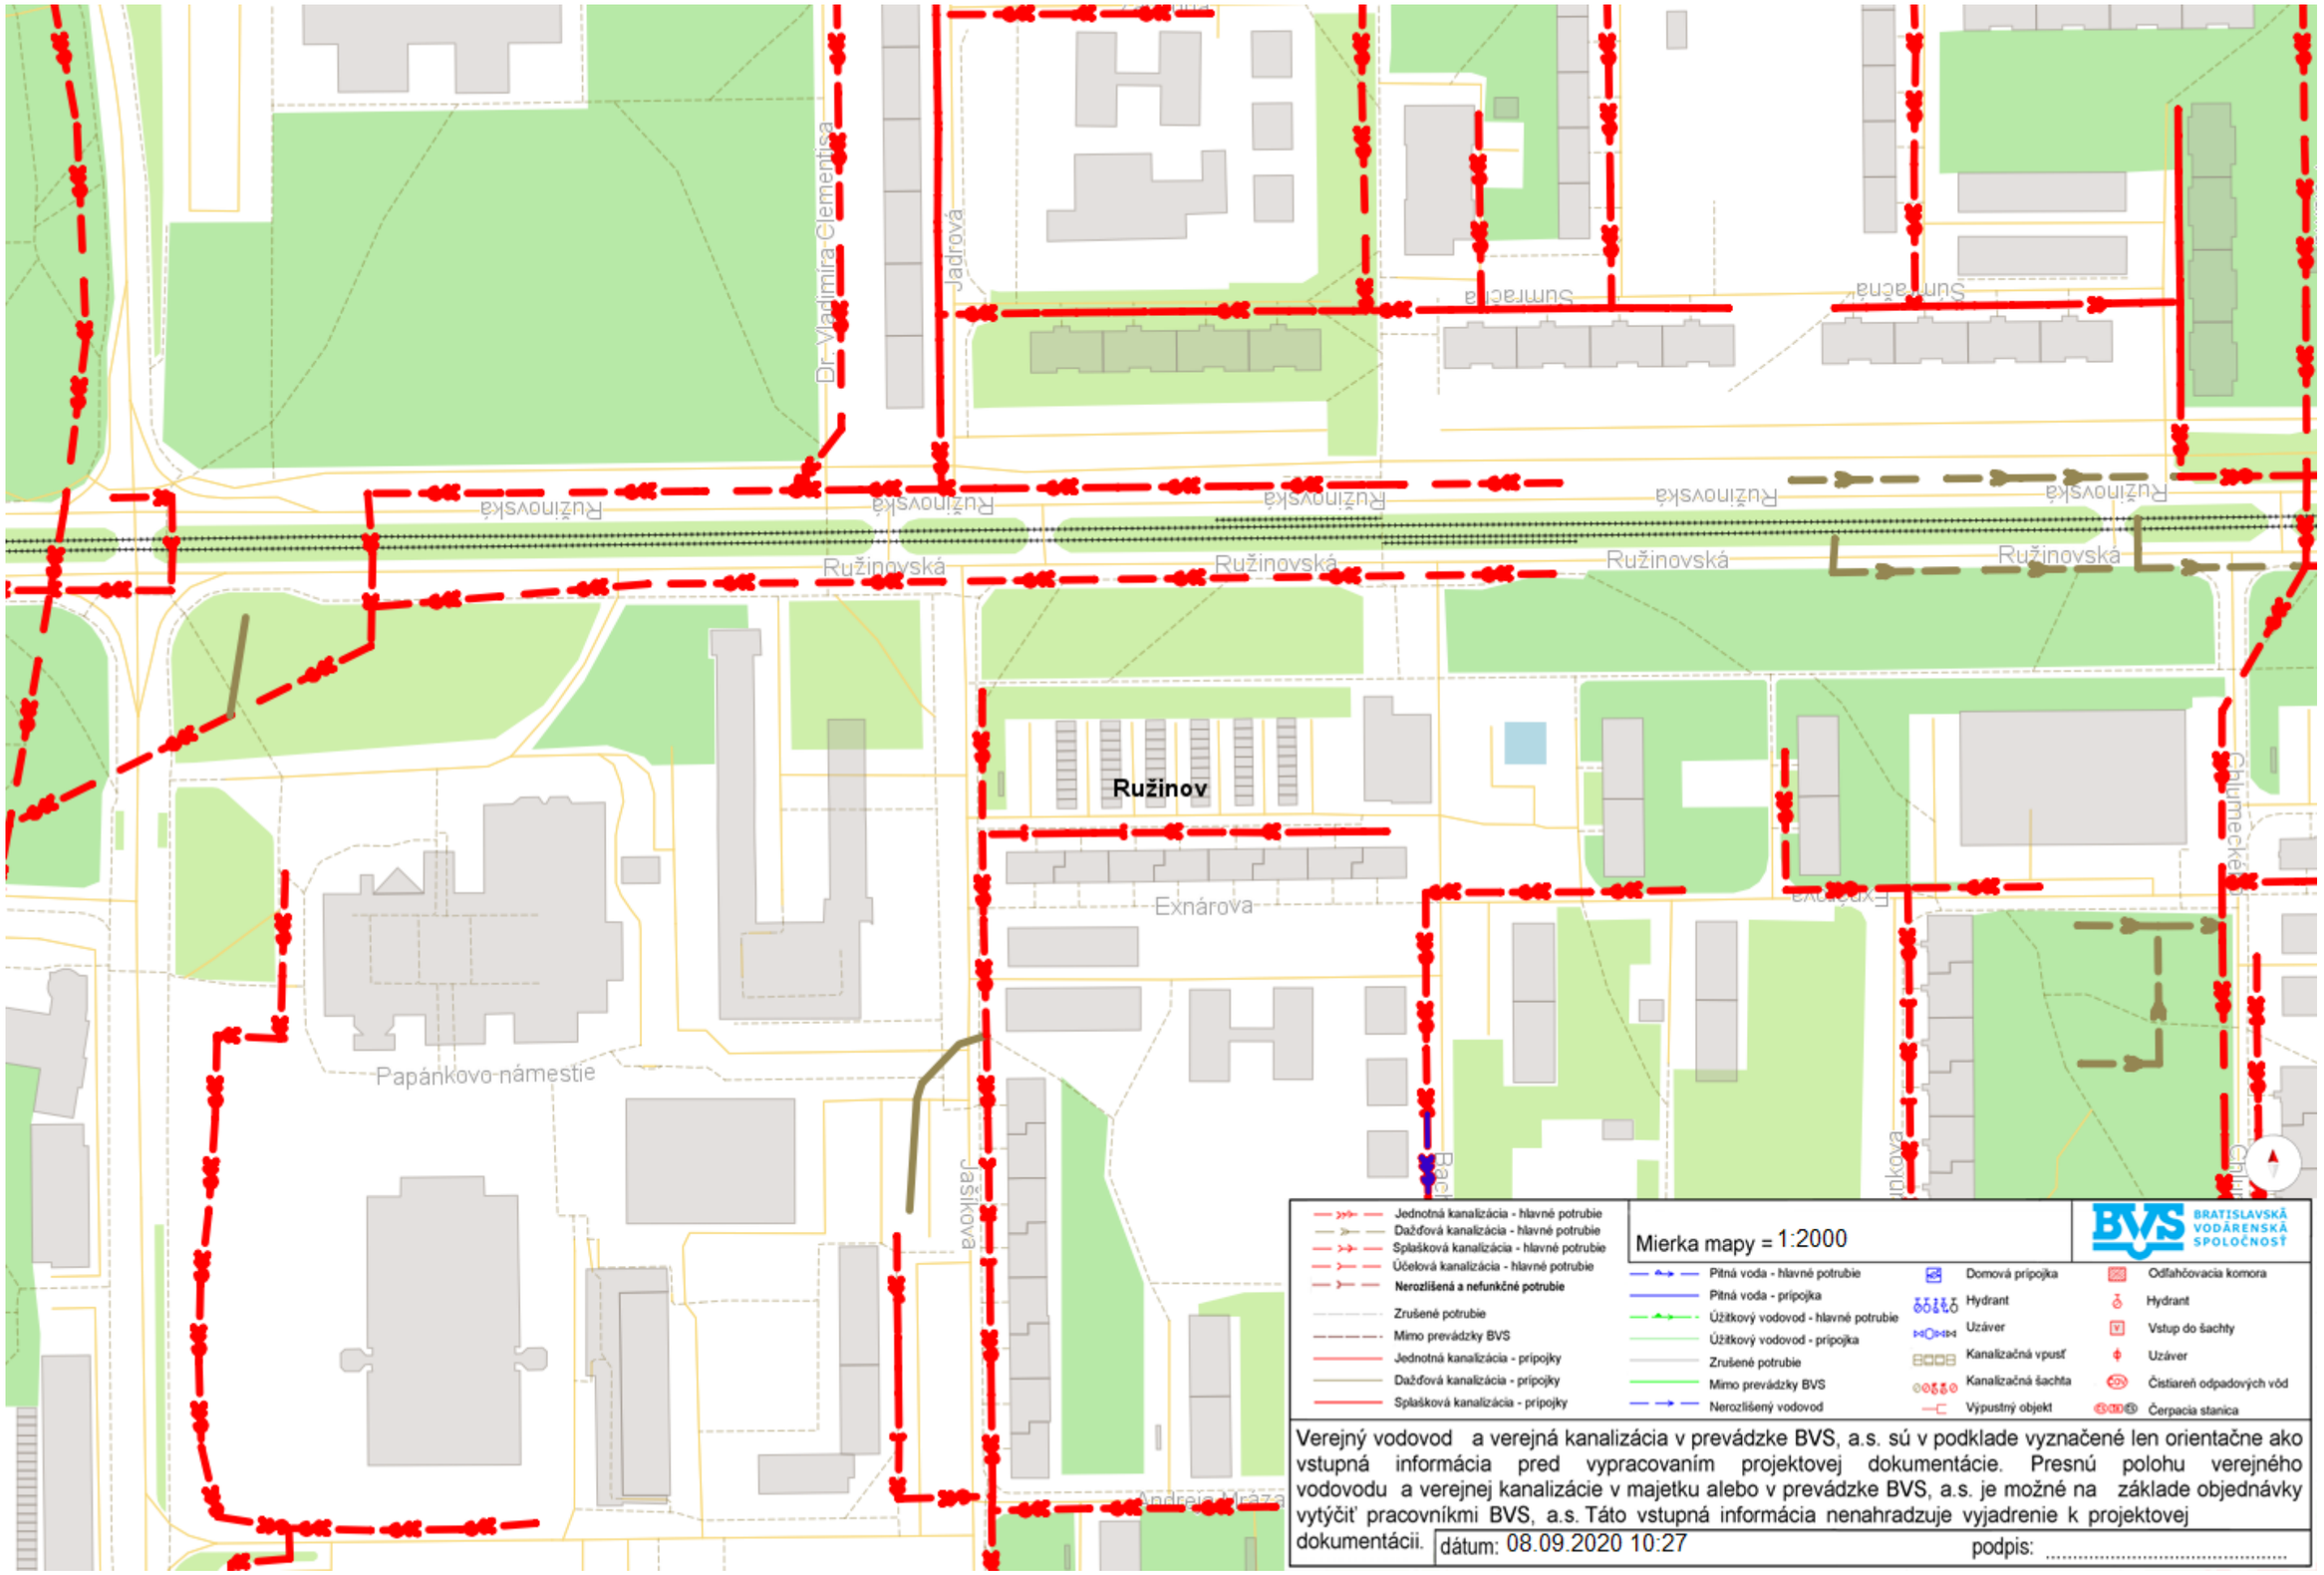

Mierka mapy = 1:2000

BRATISLAVSKÁ VODÁRENSKÁ SPOLOČNOSŤ

Verejný vodovod a verejná kanalizácia v prevádzke BVS, a.s. sú v podklade vyznačené len orientačne ako vstupná informácia pred vypracovaním projektovej dokumentácie. Presnú polohu verejného vodovodu a verejnej kanalizácie v majetku alebo v prevádzke BVS, a.s. je možné na základe objednávky vytýčiť pracovníkmi BVS, a.s. Táto vstupná informácia nenahradzuje vyjadrenie k projektovej dokumentácii.

dátum: 08.09.2020 10:27

podpis: .....