


SITUÁCIA Č.2
KM 0,500 00 – KM 0,921 80
M 1:500

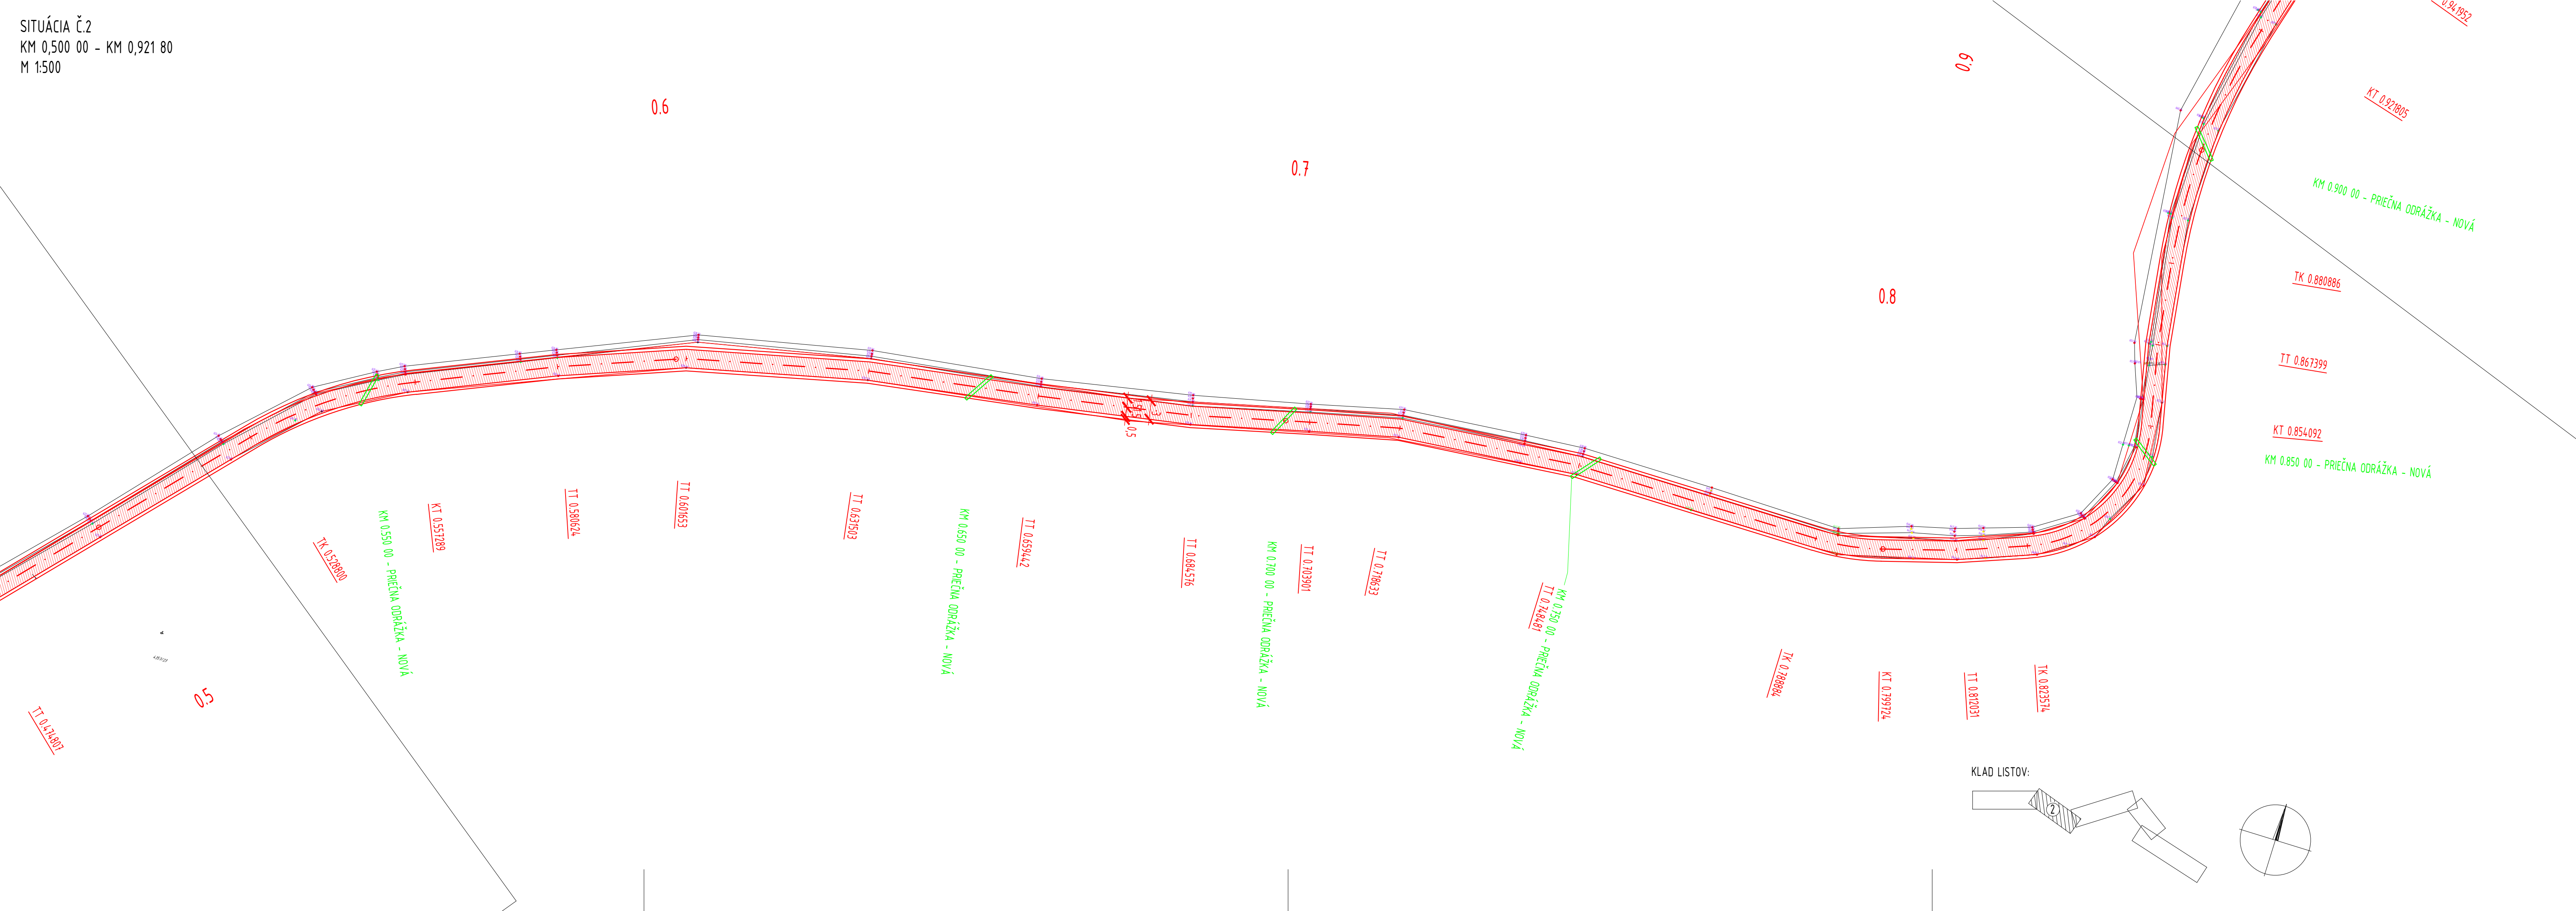

LEGENDA:

 LESNÁ CESTA

POZNÁMKA:

1. PRED ZAČATÍM PRÁČ JE NUTNÉ PRESNE VYTÝČIŤ VŠETKY PIS ALEBO OVERIŤ ICH PRIEBEH!

VYPRACOVAL: ING. S. HRICÍK	STAVBA: VYBUDOVANIE SPOLOČNÝCH ZARIADENÍ A OPATRENÍ V MESTSKÝCH LISOCH STARÁ LUBOVNA	STAVOPROJEKT s. r. o. Jarková 31 080 01 PREŠOV	
PROJEKTANT: ING. S. HRICÍK	OBJEKT: SO 02-LESNÁ CESTA 2 PASTERNÍK – DLHÉ ROLE	DÁTUM: 01/2023	FORMÁT: 5x4
ZODPOVEDNÝ PROJEKTANT: ING. V. KMEC	ČASŤ: E-DOKUMENTÁCIA STAV. OBJEKTOV	STUPEN: P	ZAKČ.: 22106
VEDÚCI PROJEKTANT: ING. V. KMEC	DIEL: DOP-DOPRAVA	KÓTY V: M	PRIŁ.Č.: 4
	OBSAH: SITUÁCIA Č. 2	MIERKA: 1:500	