


Test

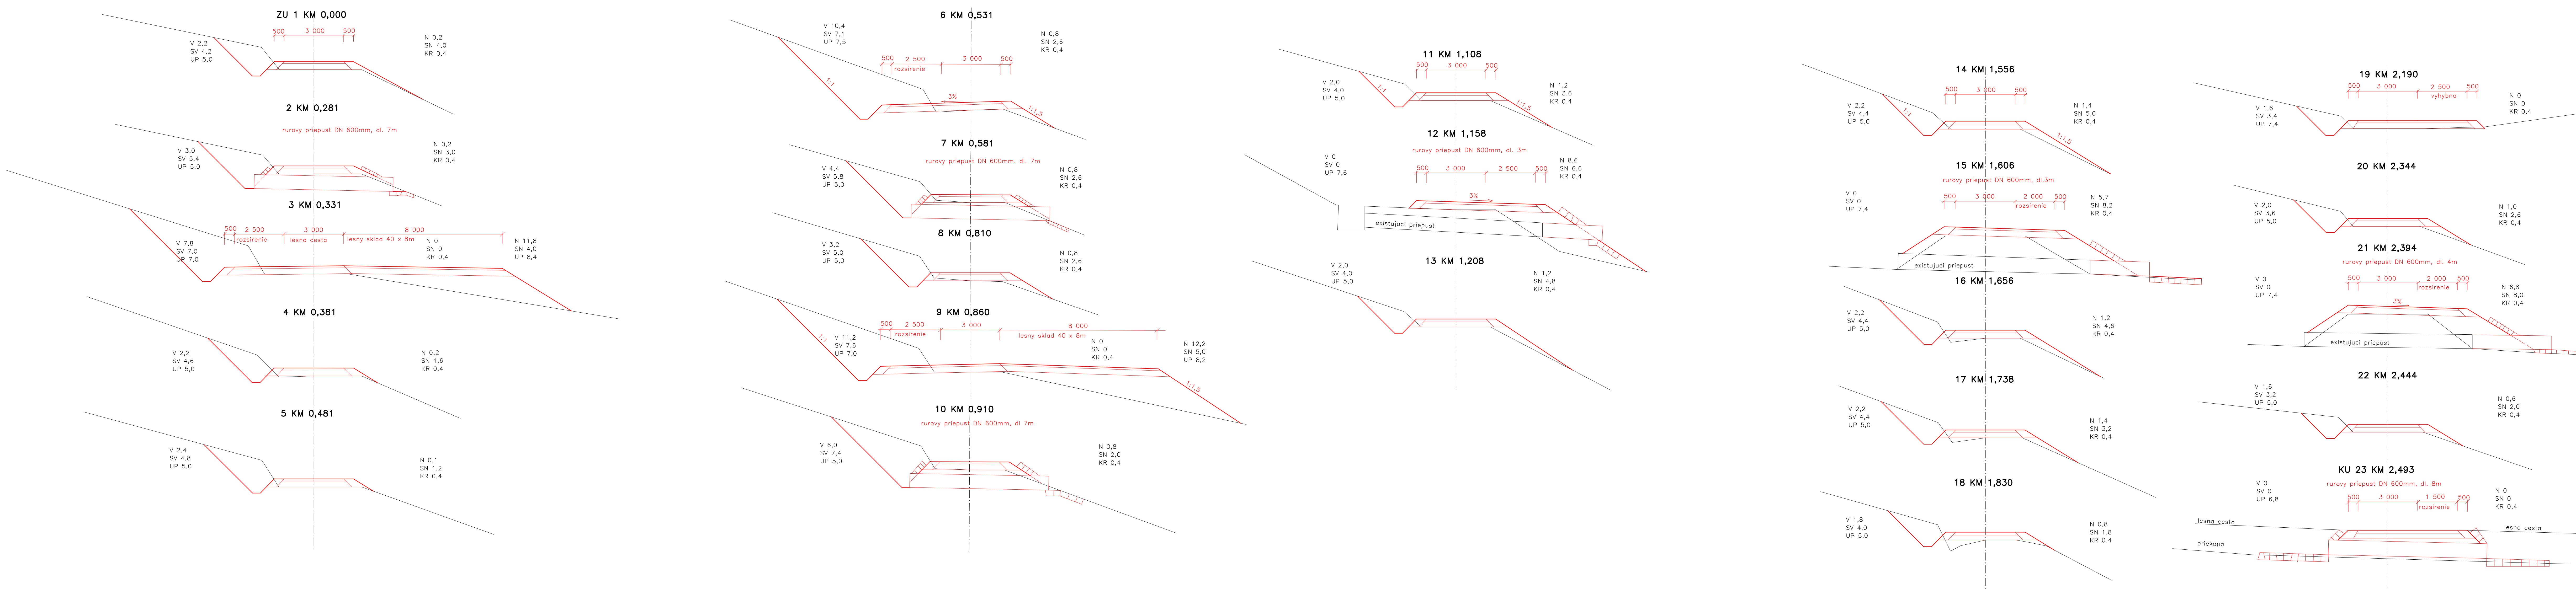

Autor návrhu		Milan Hlinka		Vlastník vykresu:	
Projektant stavby		Milan Hlinka		Milan Hlinka	
Vypracoval		Milan Hlinka, Selciarska cesta 50, 976 11 Selce		Selciarska cesta 50	
Stavebník		Forest Farm-BS s.r.o. Stará Kremnická 13, 965 01 Žiar nad Hronom		976 11 Selce	
Miesto stavby		k.ú. Homé Opatovce			
Nazov stavby		LESNÁ CESTA VALENTOVÁ - MASELNO		Formát:	
Parcela				Datum	
Objekt		S.O.0.1.		01/2023	
Obsah		PRIECNE REZY		Mierka	
Cast				1:100	
				Stupen	
				PDSP	
				Cislo zakazky:	
				Cislo vykresu:	
				18/2022	
				7	