




POZDĹŽNY REZ V OSI N.K.
1:250

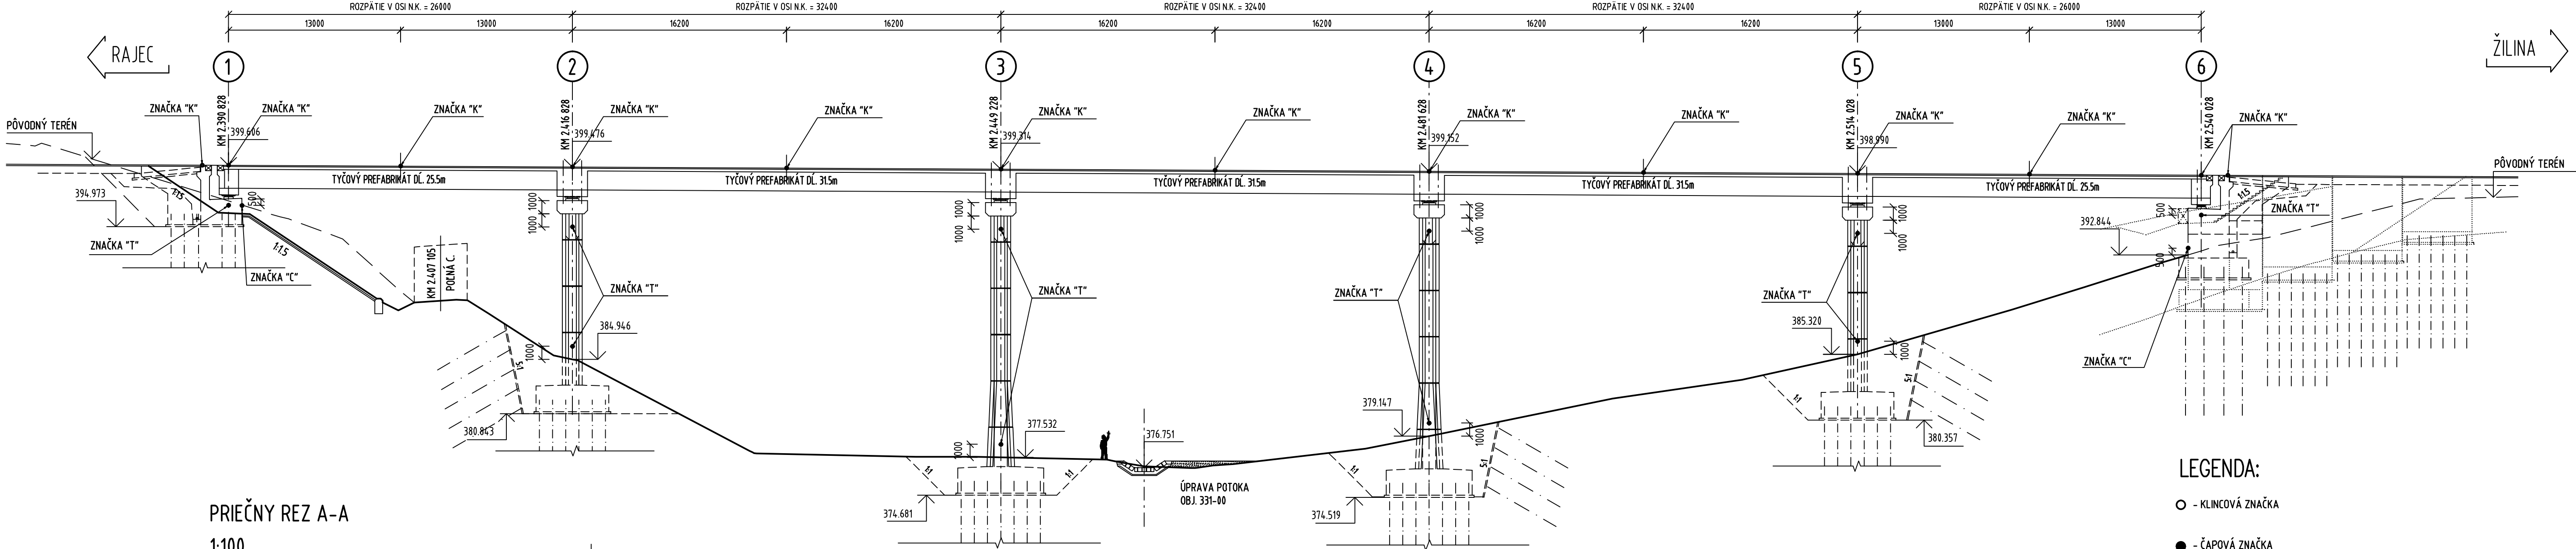


PRIEČNY REZ A-A
1:100

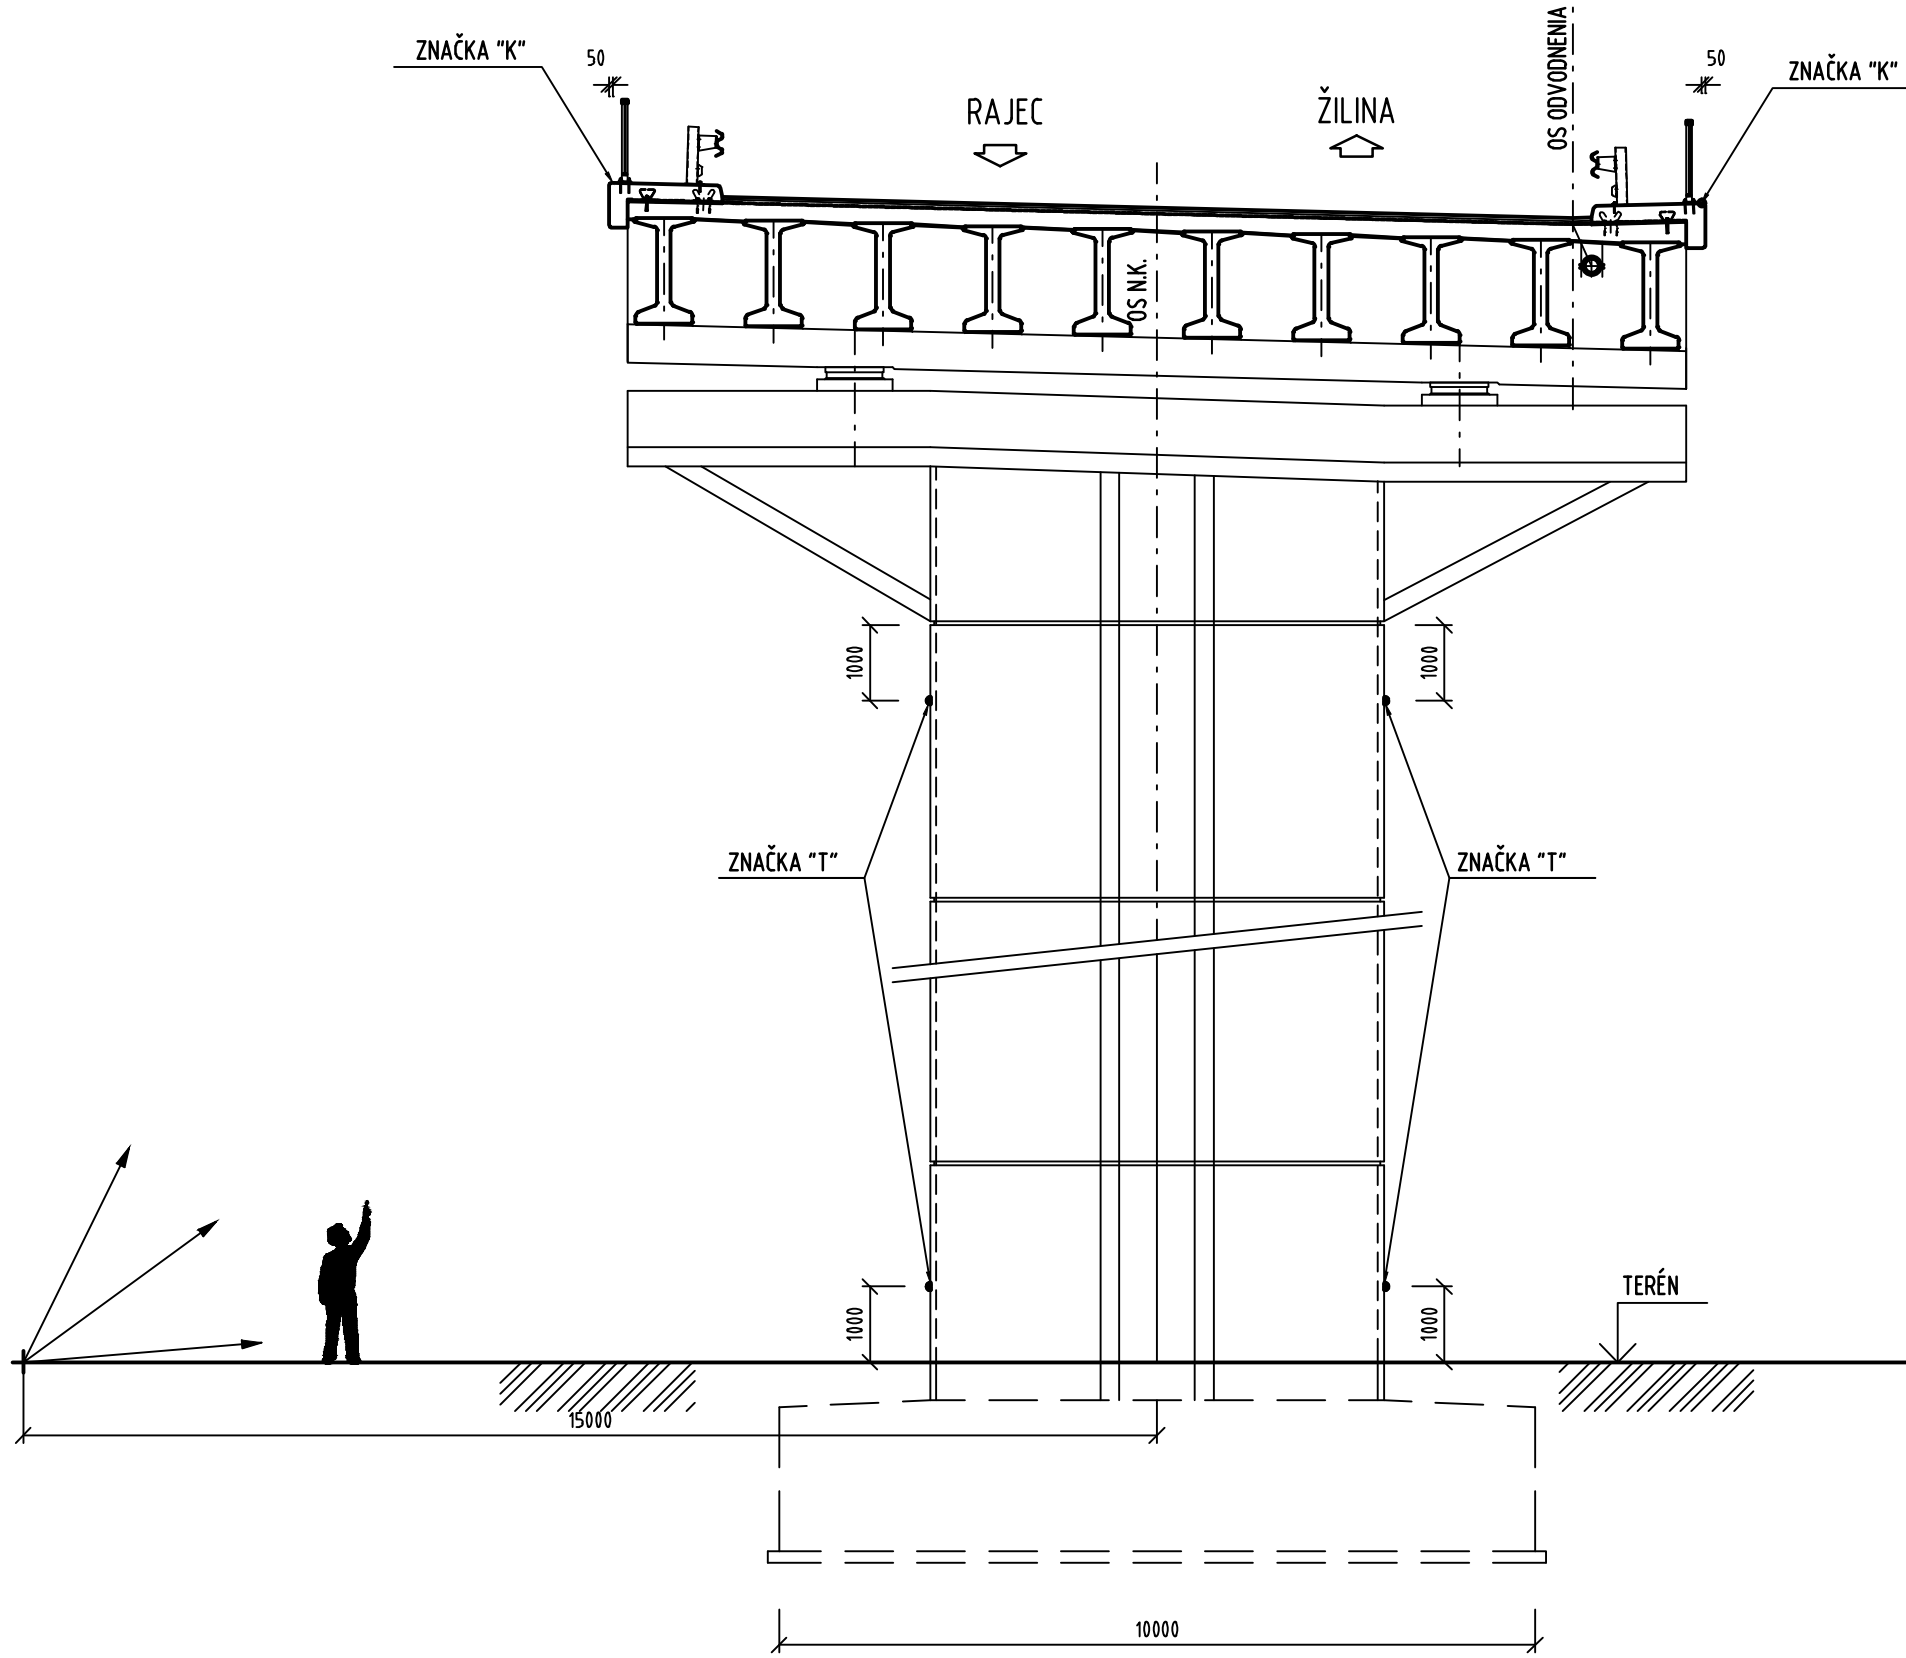


VZŤAŽNÝ BOD

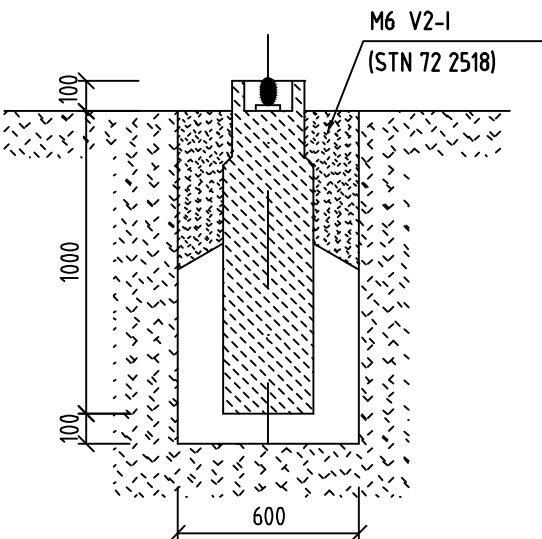


POZOROVACÍ BOD

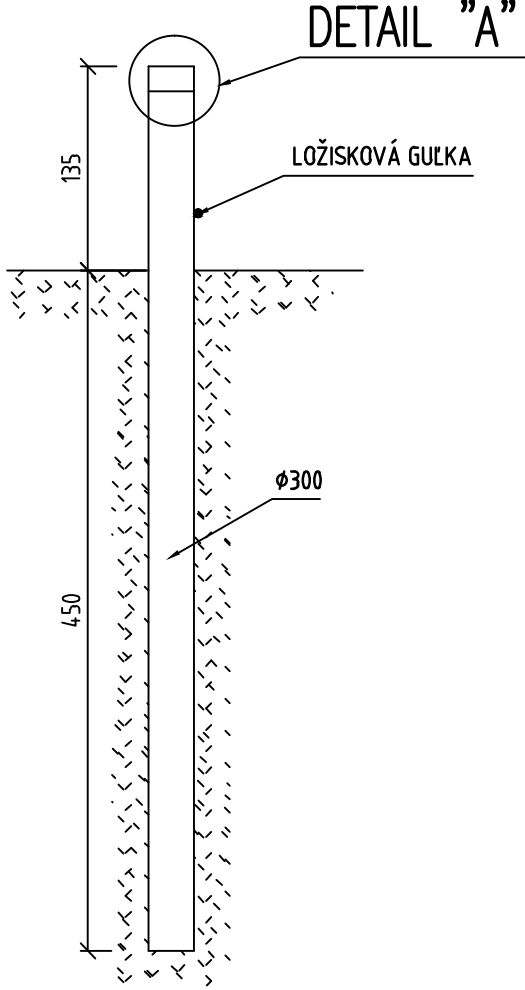


DETAIL "A"
M 1:5

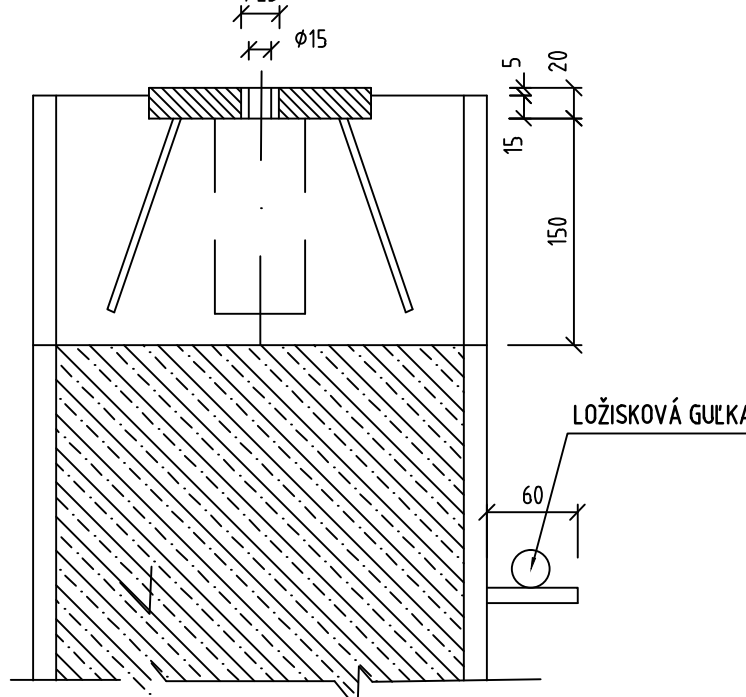


DETAIL STABILIZÁCIE
M 1:5
KRUHOVÝ TERČ (T)

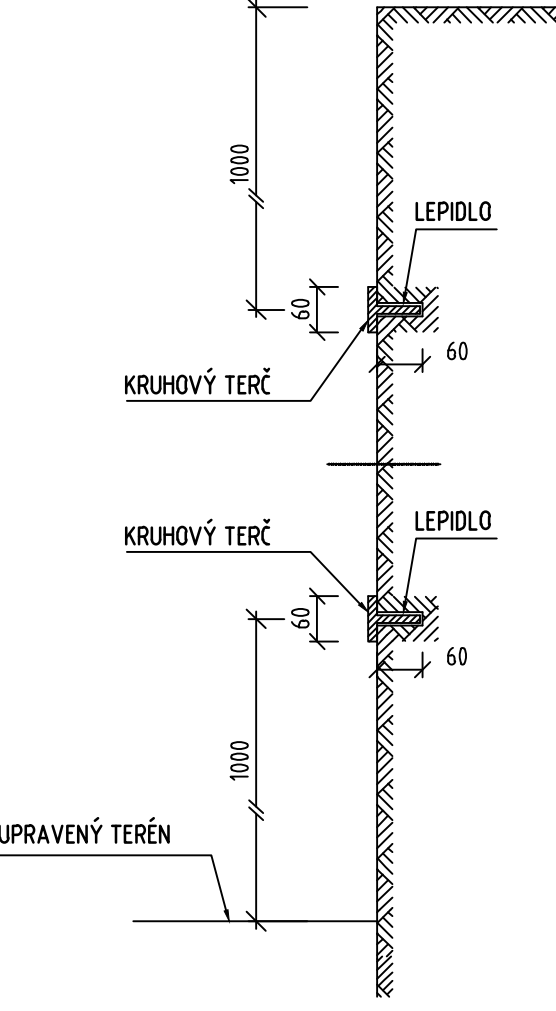

DETAIL STABILIZÁCIE
M 1:5
ČAPOVÁ ZNAČKA (C)

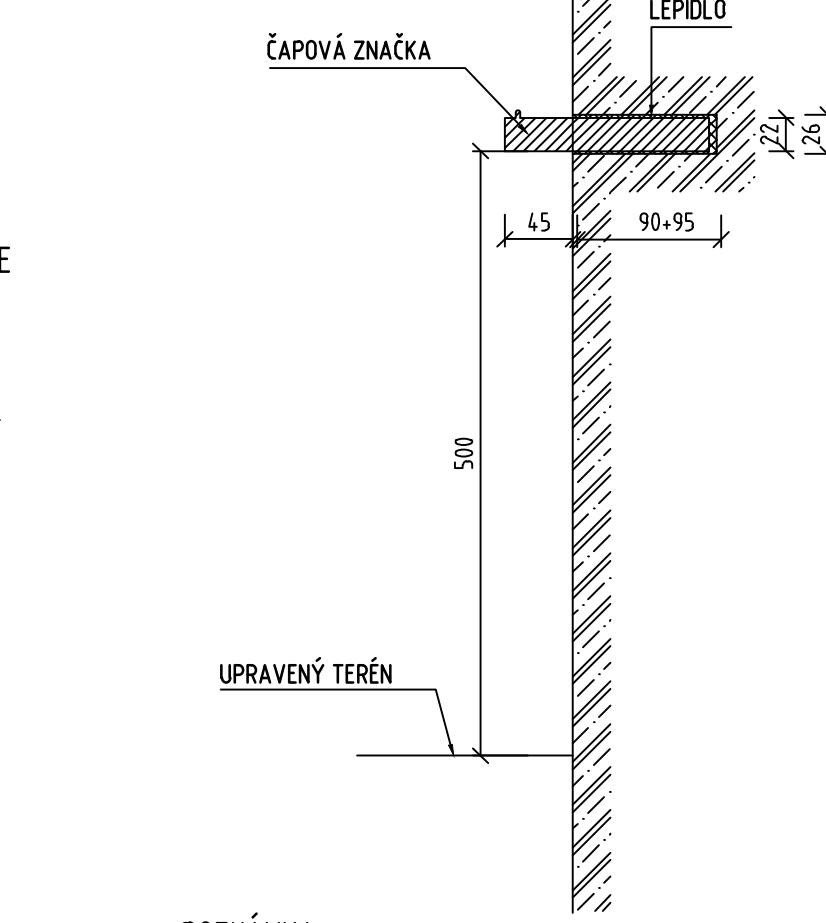

DETAIL STABILIZÁCIE
M 1:5
KLINCOVÁ ZNAČKA (K) - NA RÍMSA

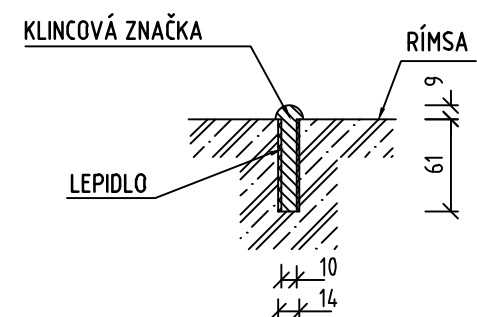

POZNÁMKA :
VO ZVISLOM SMERE NAD BODOM MUSÍ
BYŤ VOĽNÝ PRIESTOR MIN. 1,0m

POZNÁMKA :
VO ZVISLOM SMERE NAD BODOM
MUSÍ BYŤ VOĽNÝ PRIESTOR MIN. 1,0m

VÝKAZ BODOV

TYP BODU	POČET KS
POZOROVACÍ BOD	2
VZŤAŽNÝ BOD	1

VÝKAZ ZNAČIEK

OZNAČENIE	TYP BODU	POČET KS
K	KLINCOVÁ ZNAČKA	26
C	ČAPOVÁ ZNAČKA	2
T	KRUHOVÝ TERČ	20

POZNÁMKA :
- VZŤAŽNÝ BOD SA UMIESŤI V BLÍZKOSTI MOSTA, Z KTORÉHO JE MOŽNÁ ZÁMERA NA POZOROVACIE
BODY TAK, ABY TIETO MOHLI BYŤ V PRÍPADE POTREBY OBNOVENÉ POMOCOU VZŤAŽNÝCH BODOV.
- GEODETICKÉ ZNAČKY BUDÚ Z NEKORODUJÚCEHO MATERIÁLU

OBJEDNÁVATEĽ



NÁRODNÁ DIALNIČNÁ SPOLOČNOSŤ

DOKUMENTÁCIA NA REALIZÁCIU STAVBY
201-00

ZÁKAZKA	DIALNIČNÝ PRIVÁDZAČ LIETAVSKÁ LÚČKA - ŽILINA I. ETAPA km 0,0 - 3,8			
ČASŤ STAVBY	201-00 MOST NAD ÚDOLÍM V KM 2,450		MILETIČOVA 21, P.O. BOX 34, 820 05 BRATISLAVA 25 TEL. : 02/5051 4103, FAX. : 02/5051 4198	
PRÍLOHA	VÝKRES POZOROVACÍCH A POZOROVANÝCH BODOV		STUPEN	ČÍSLO ZÁKAZKY
OBJEDNÁVATEĽ	NÁRODNÁ DIALNIČNÁ SPOLOČNOSŤ, a.s.		DRS	1347/1230
HLAVNÝ INŽ. PROJ.	TECH. KONTROLA	SÚRADNICOVÝ SYSTÉM	KATASTRÁLNE ÚZEMIE: LIETAVSKÁ LÚČKA, PORÚBKA	
Ing. Ondrej KUPČO	Ing. Dušan Ďuriš, Ph.D.	JTSK		
ZODP. PROJ.	VYPRACOVAL	VÝŠKOVÝ SYSTÉM	ČÍSLO PRÍLOHY	
Ing. Ján SEDLÁK	Ing. Ján SEDLÁK	Bpv		
DATUM	FORMAT	MERKA	SÚPRAVA	
05.2015	10x A4	1:250, 1:100		