

















MEDZIĽAHLÝ PRIEČNIK - PODPERA 5  
REZ 1-1, M1:25

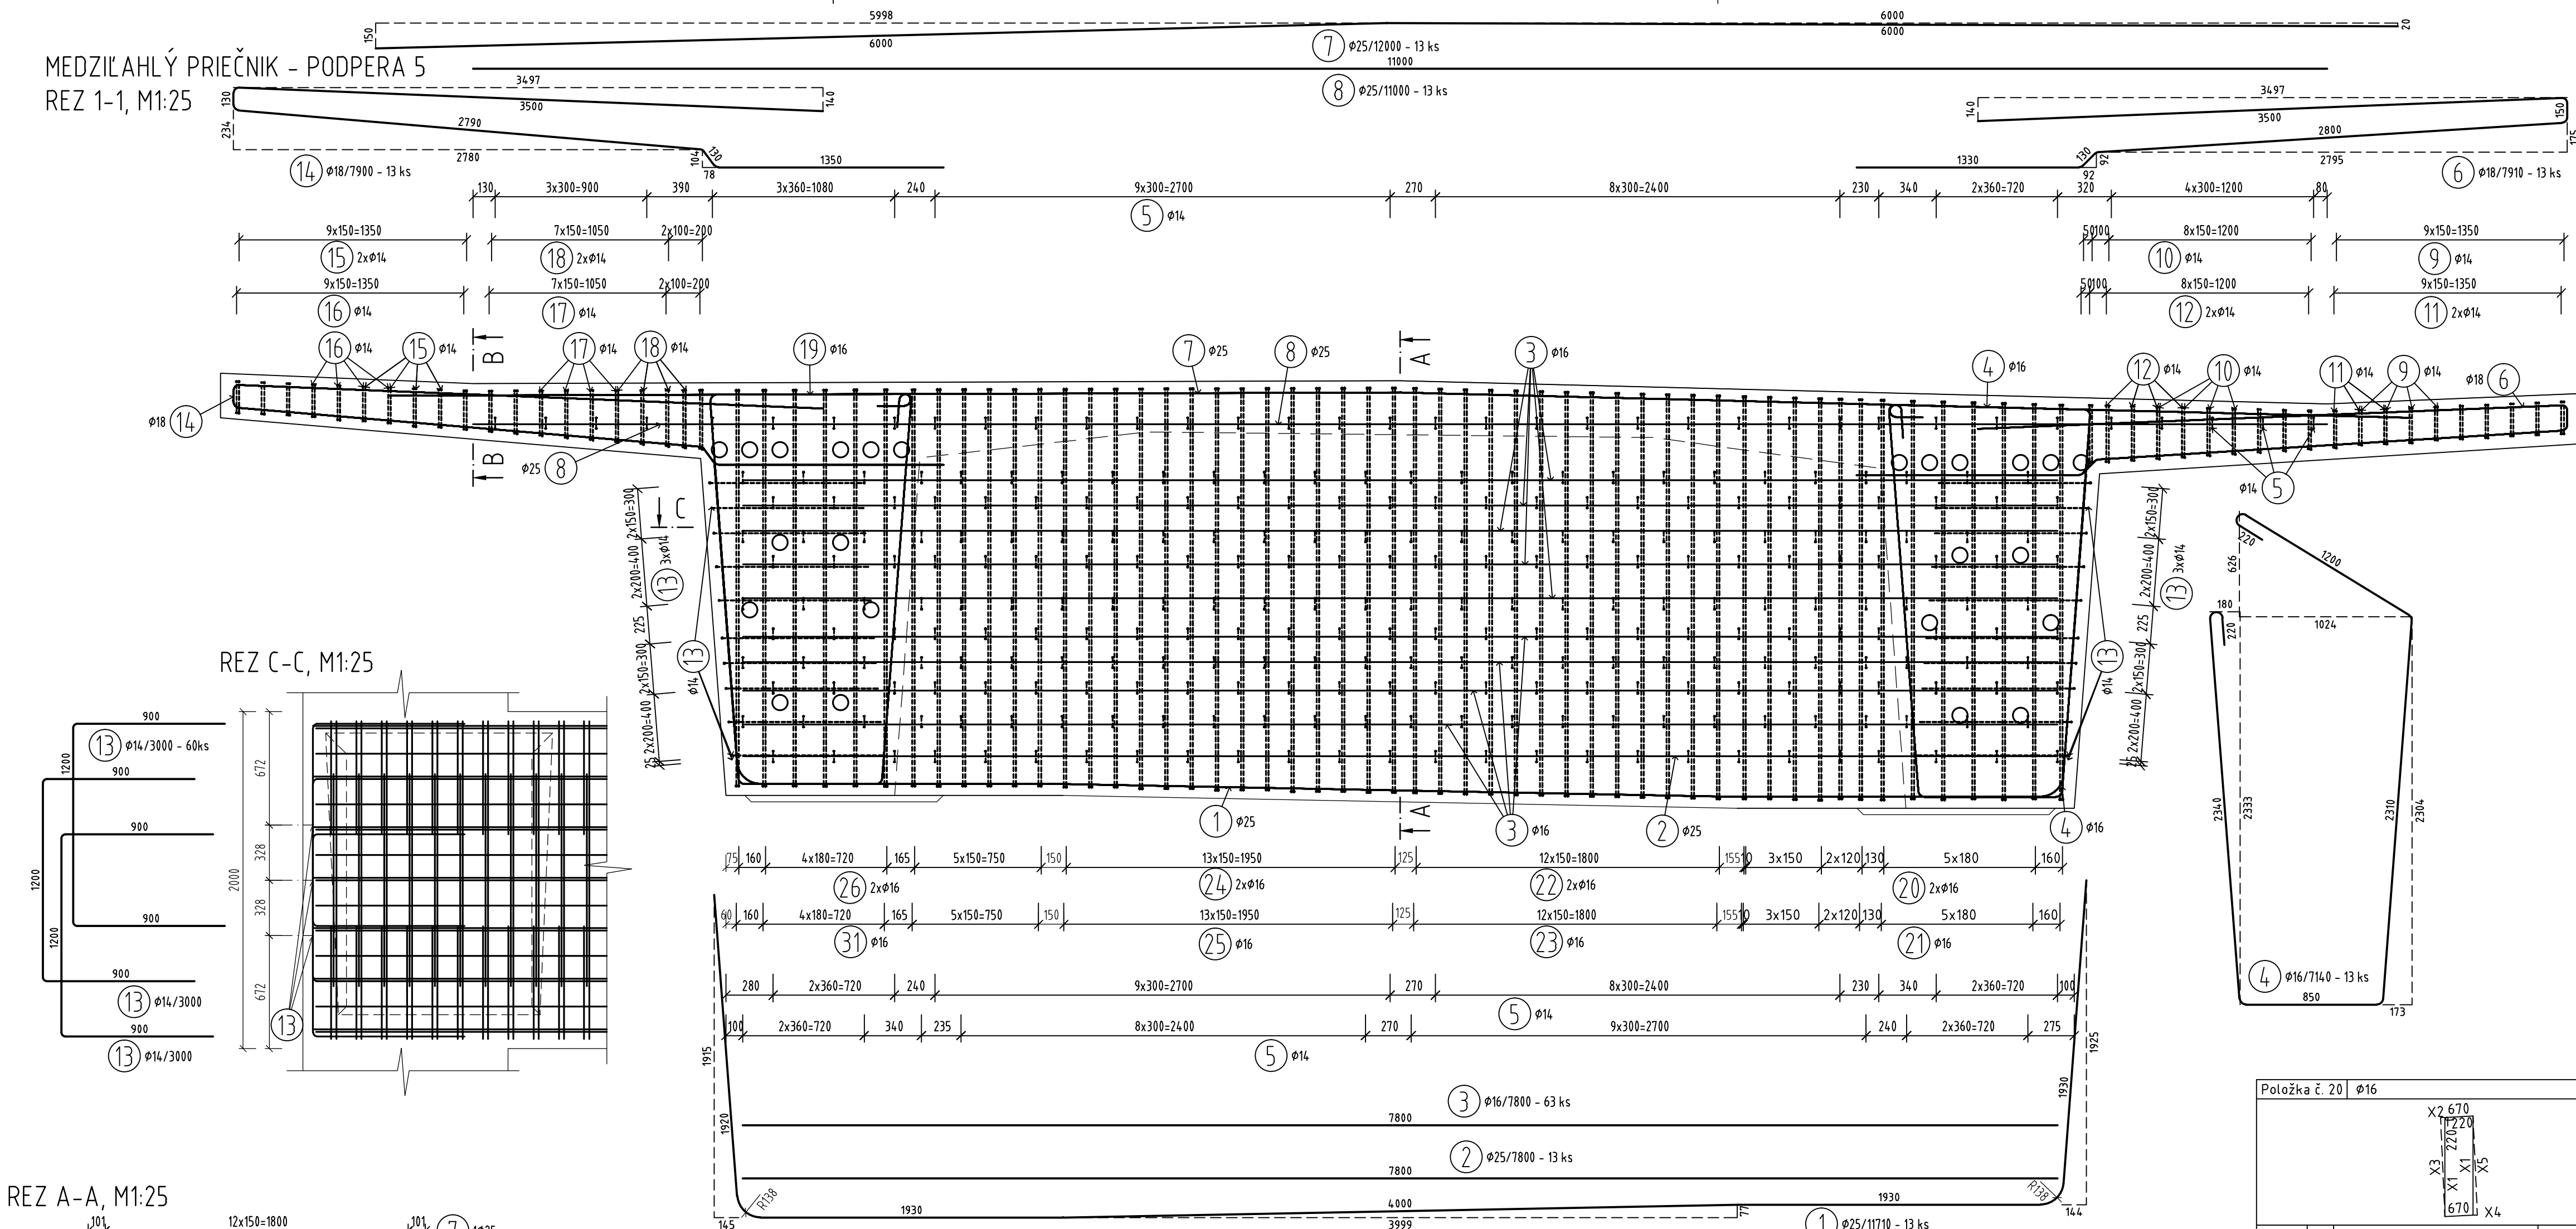

REZ A-A, M1:25

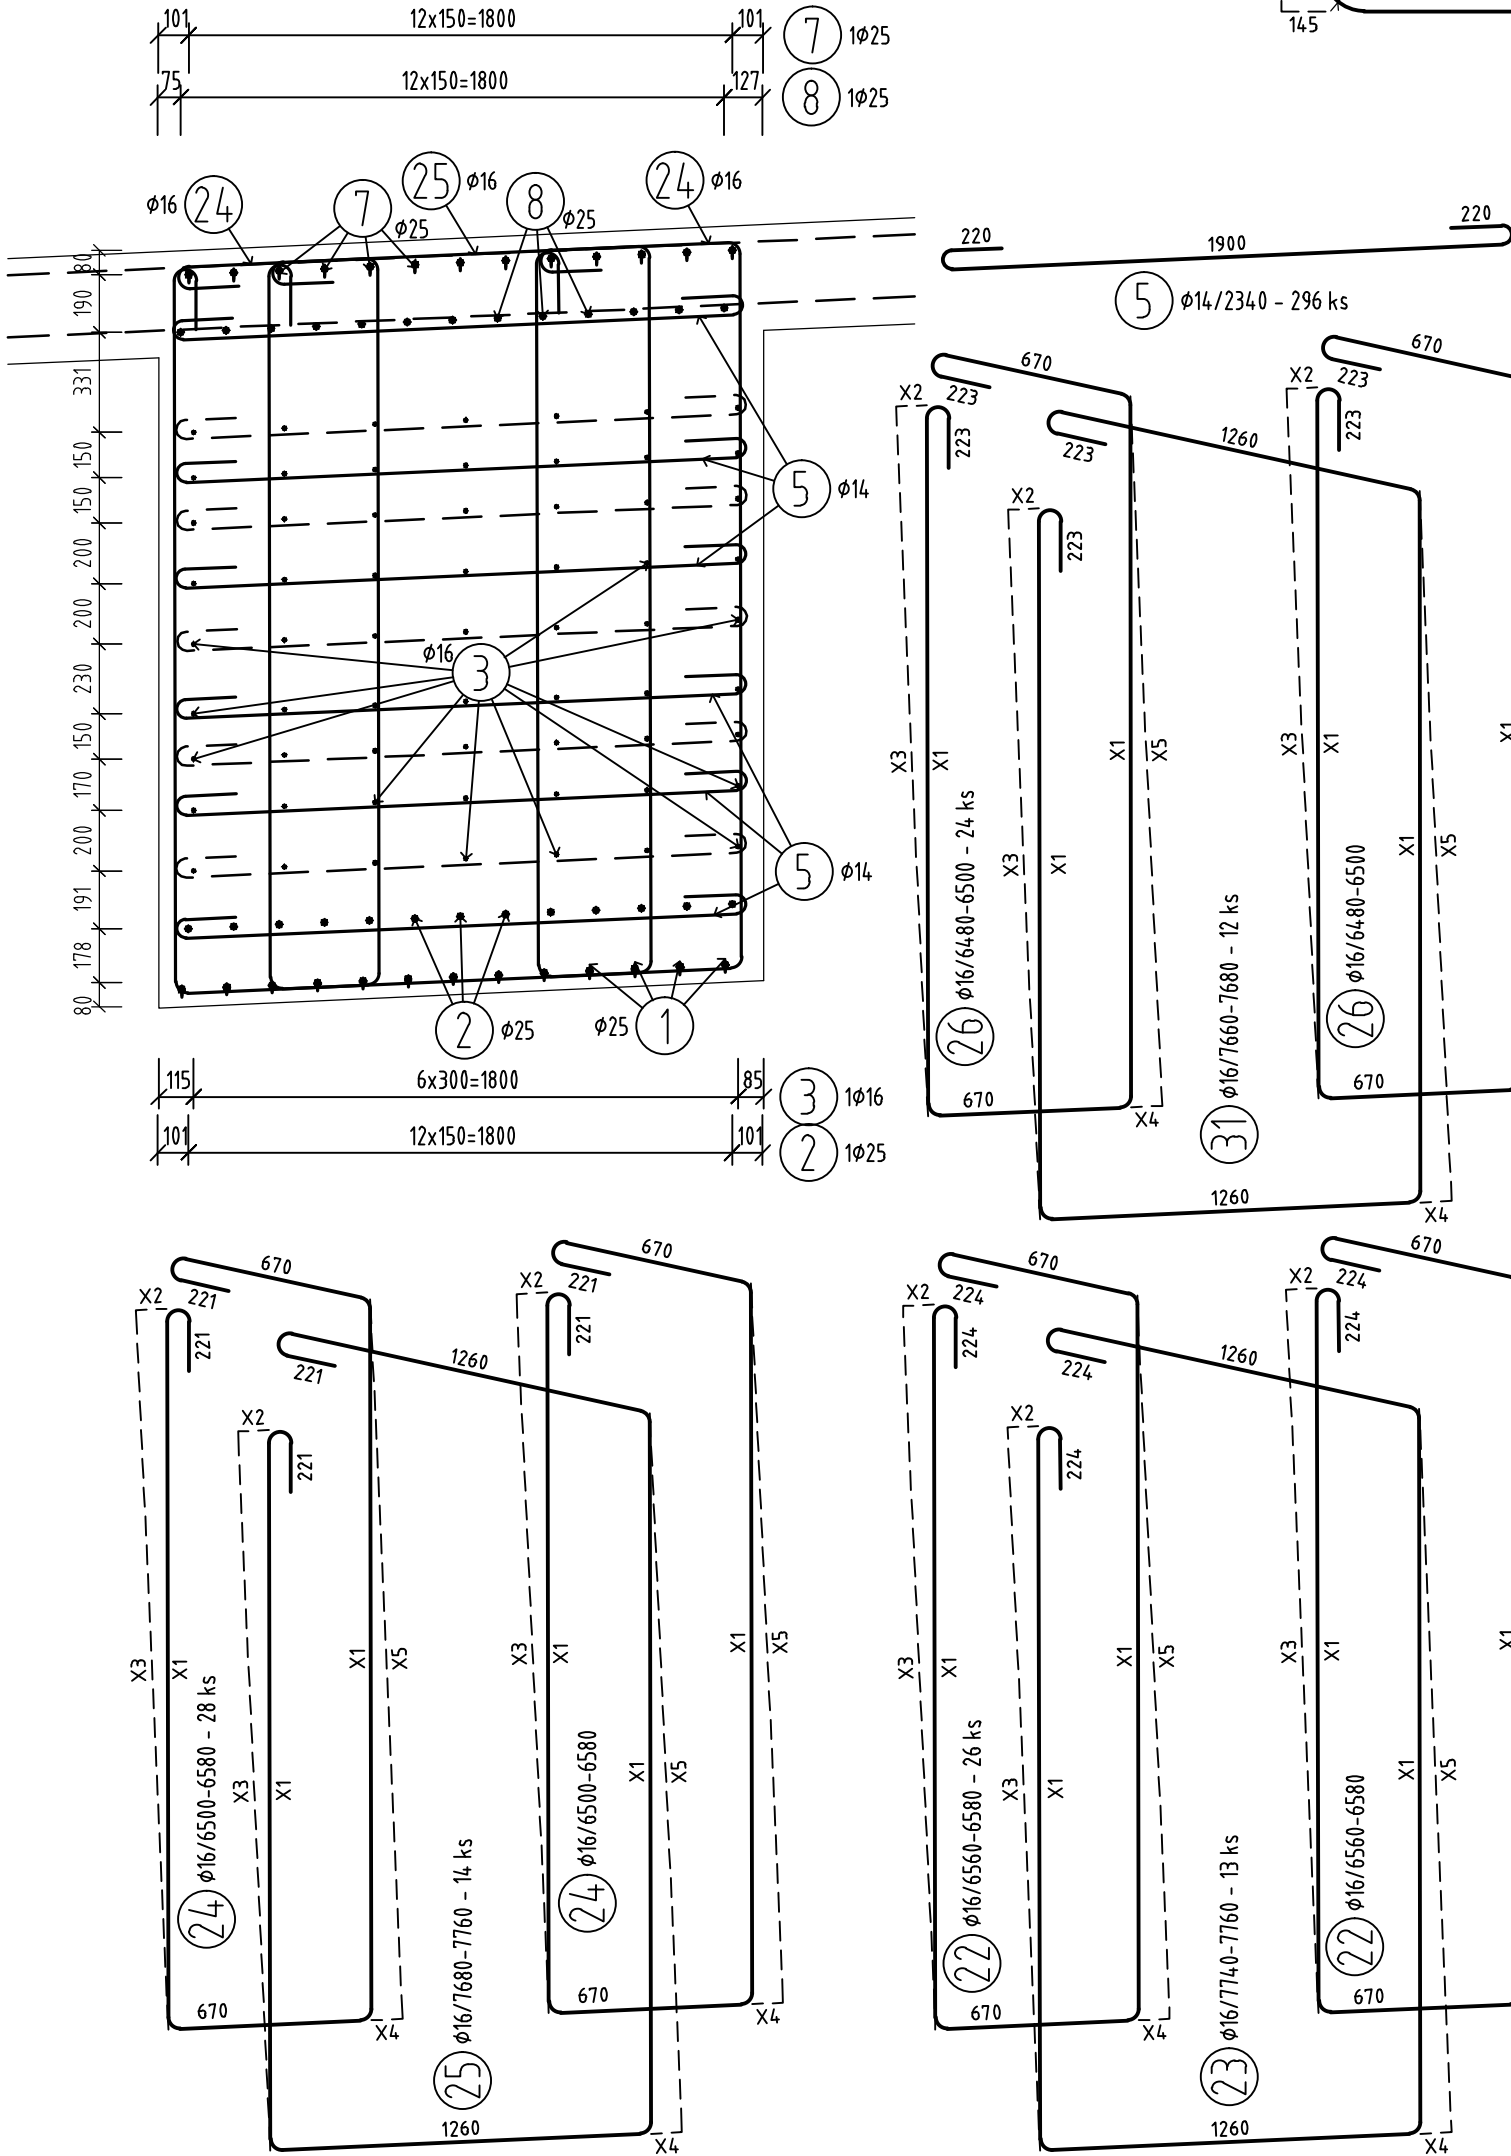




REZ B-B, M1:25

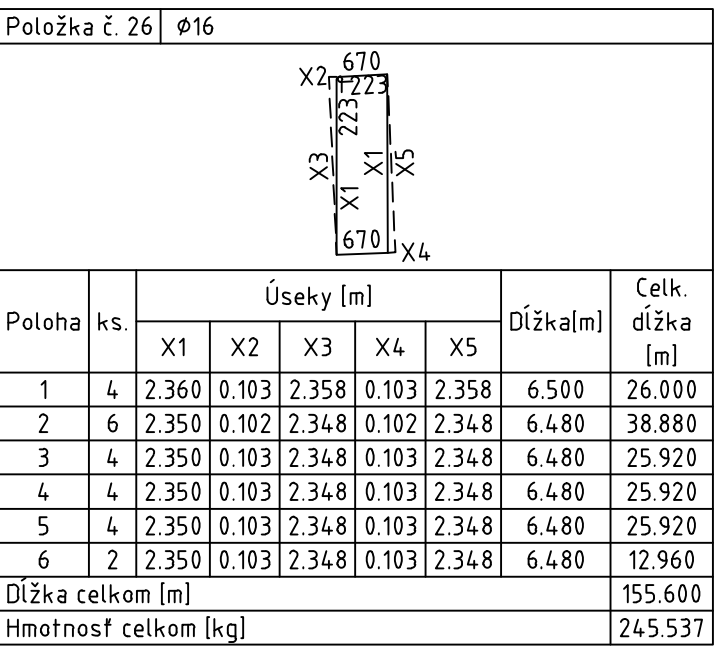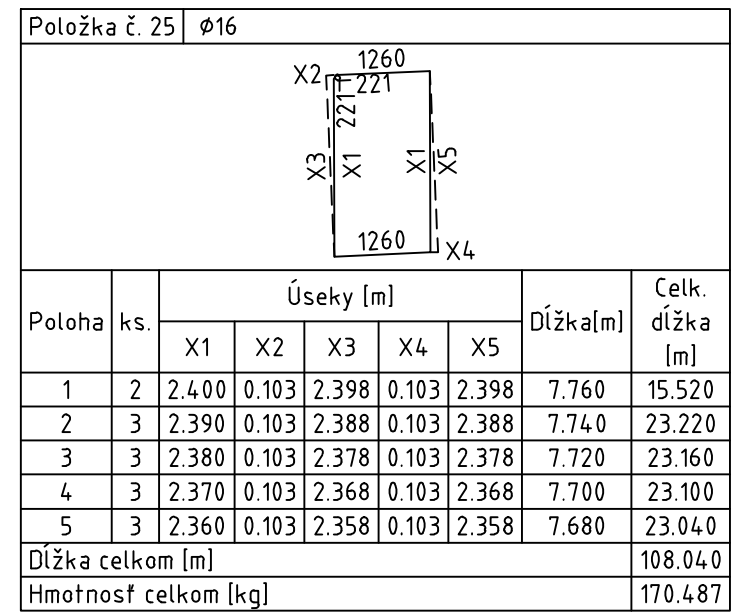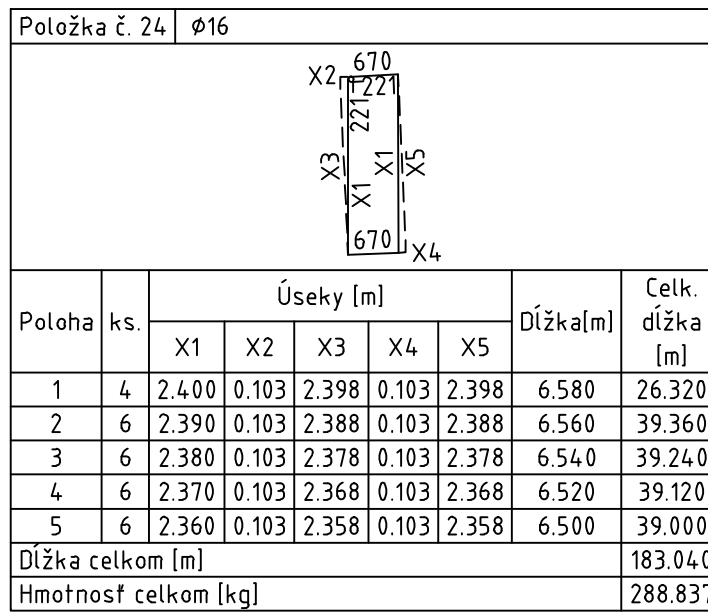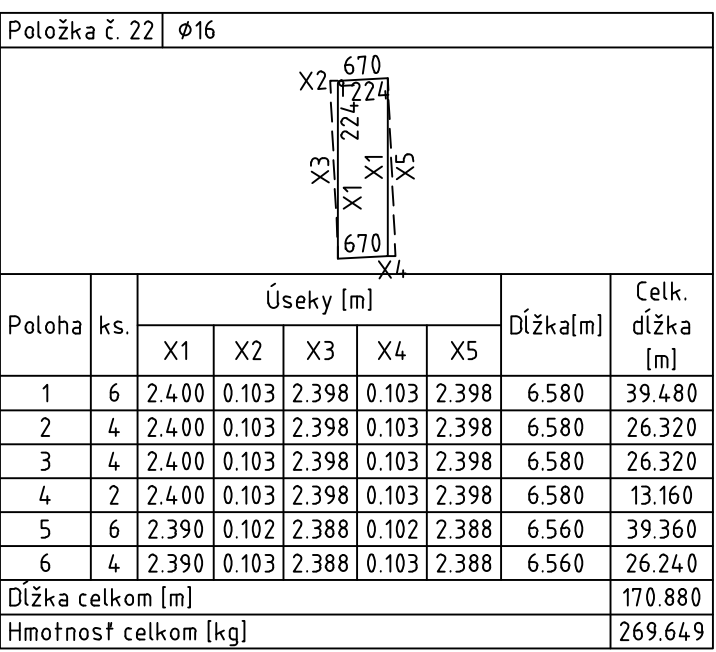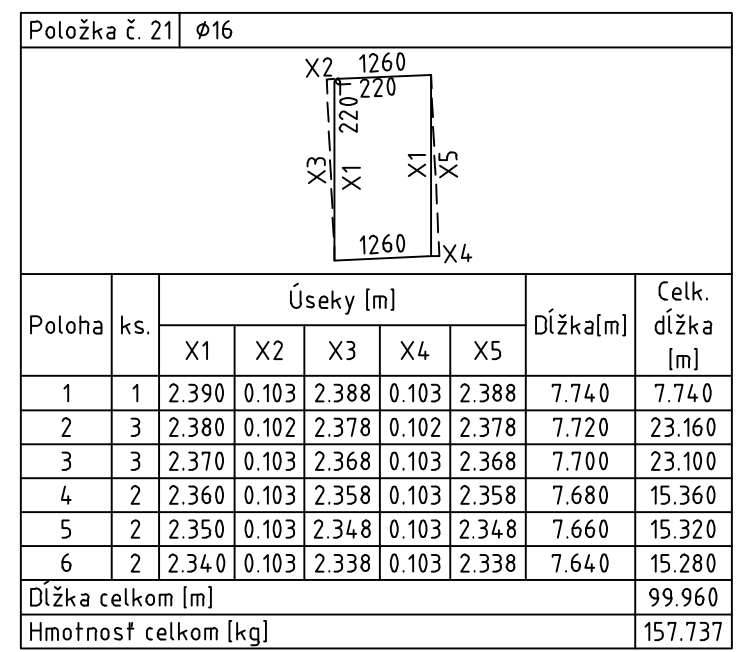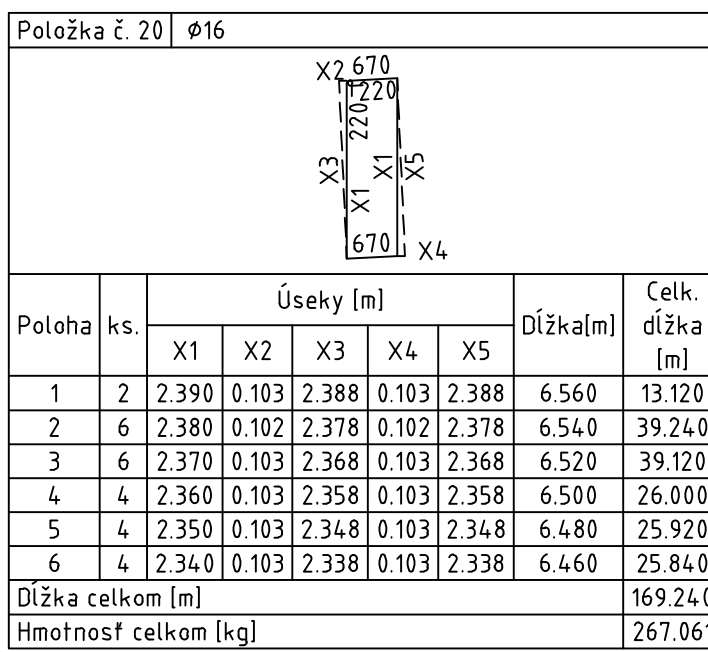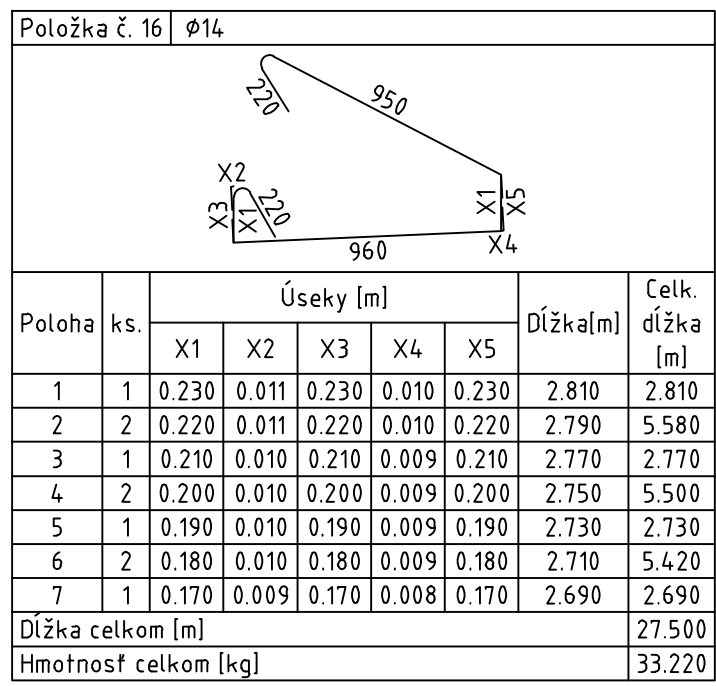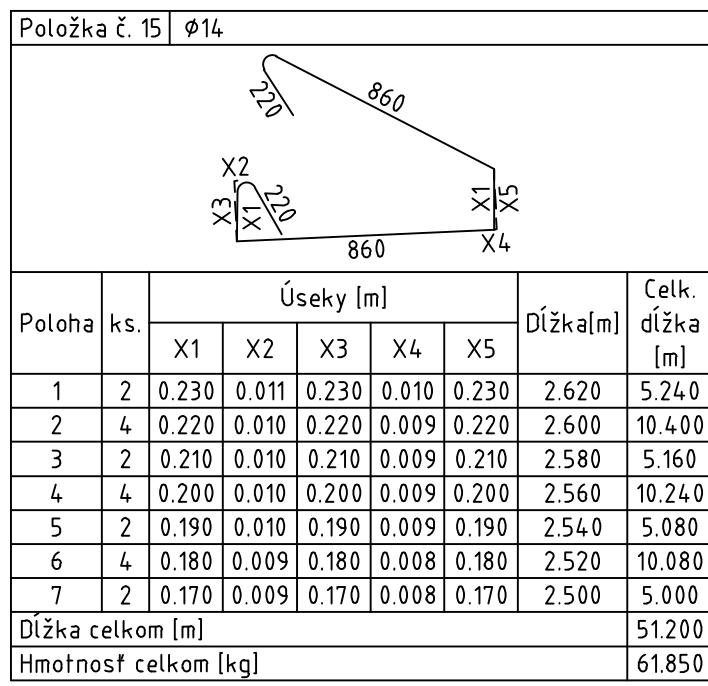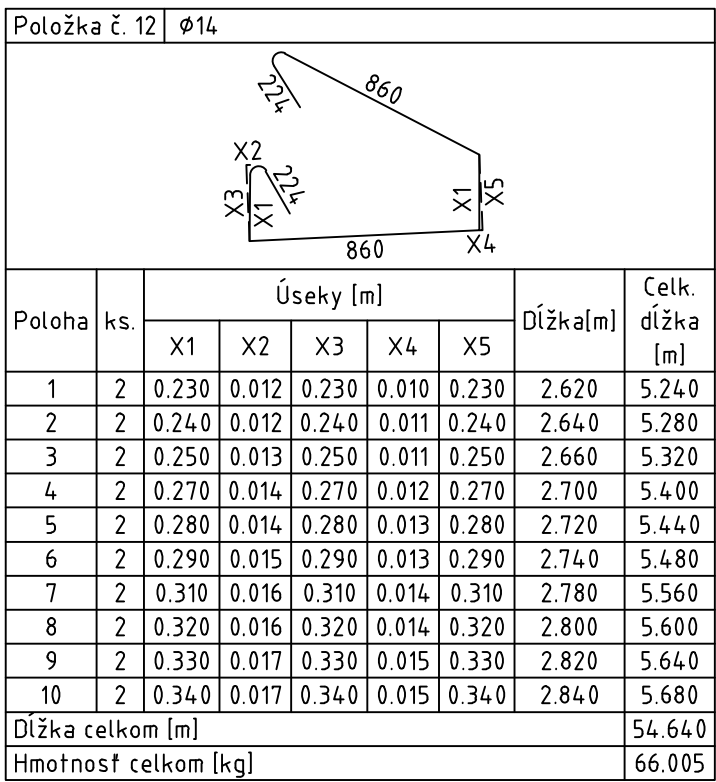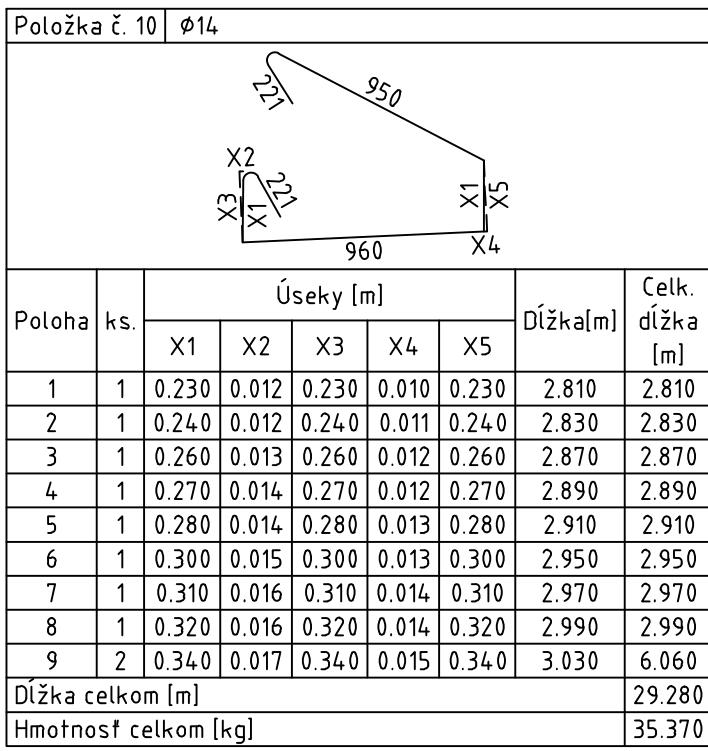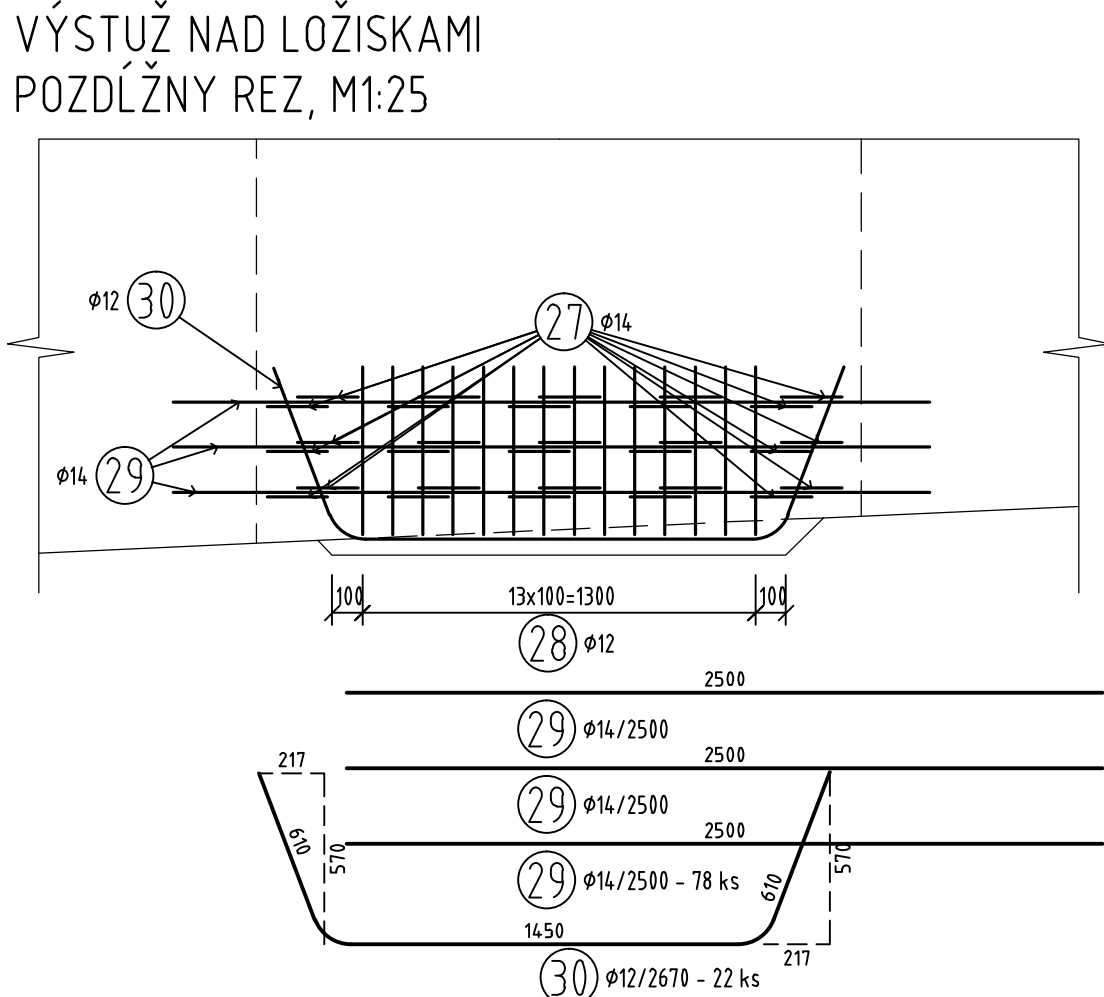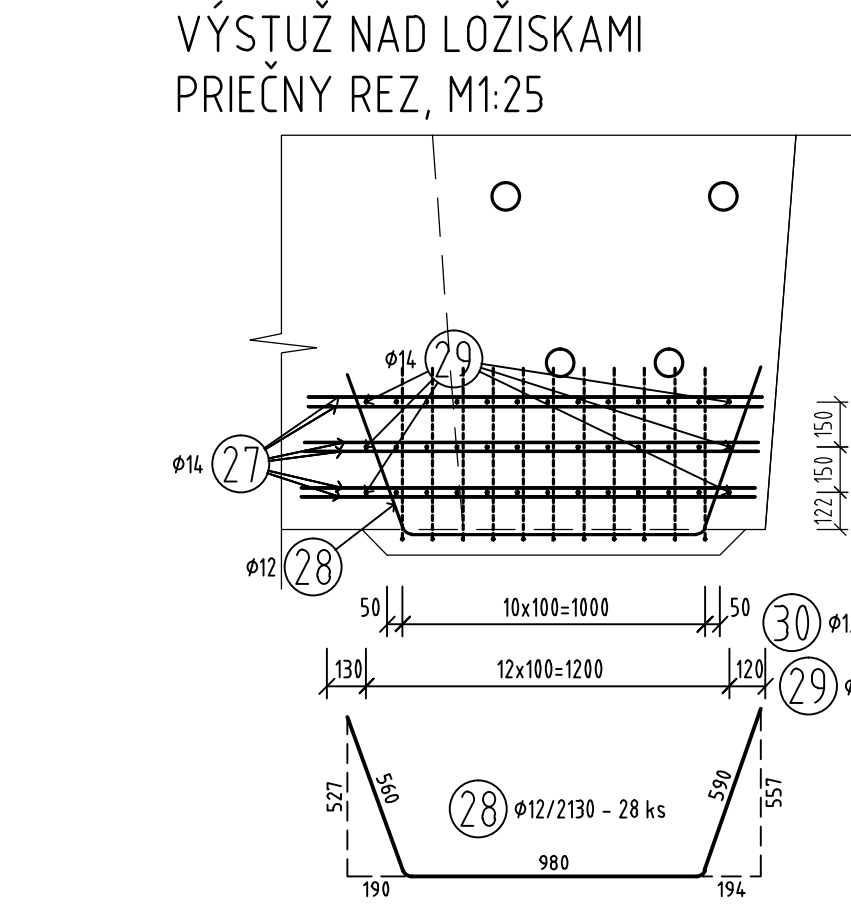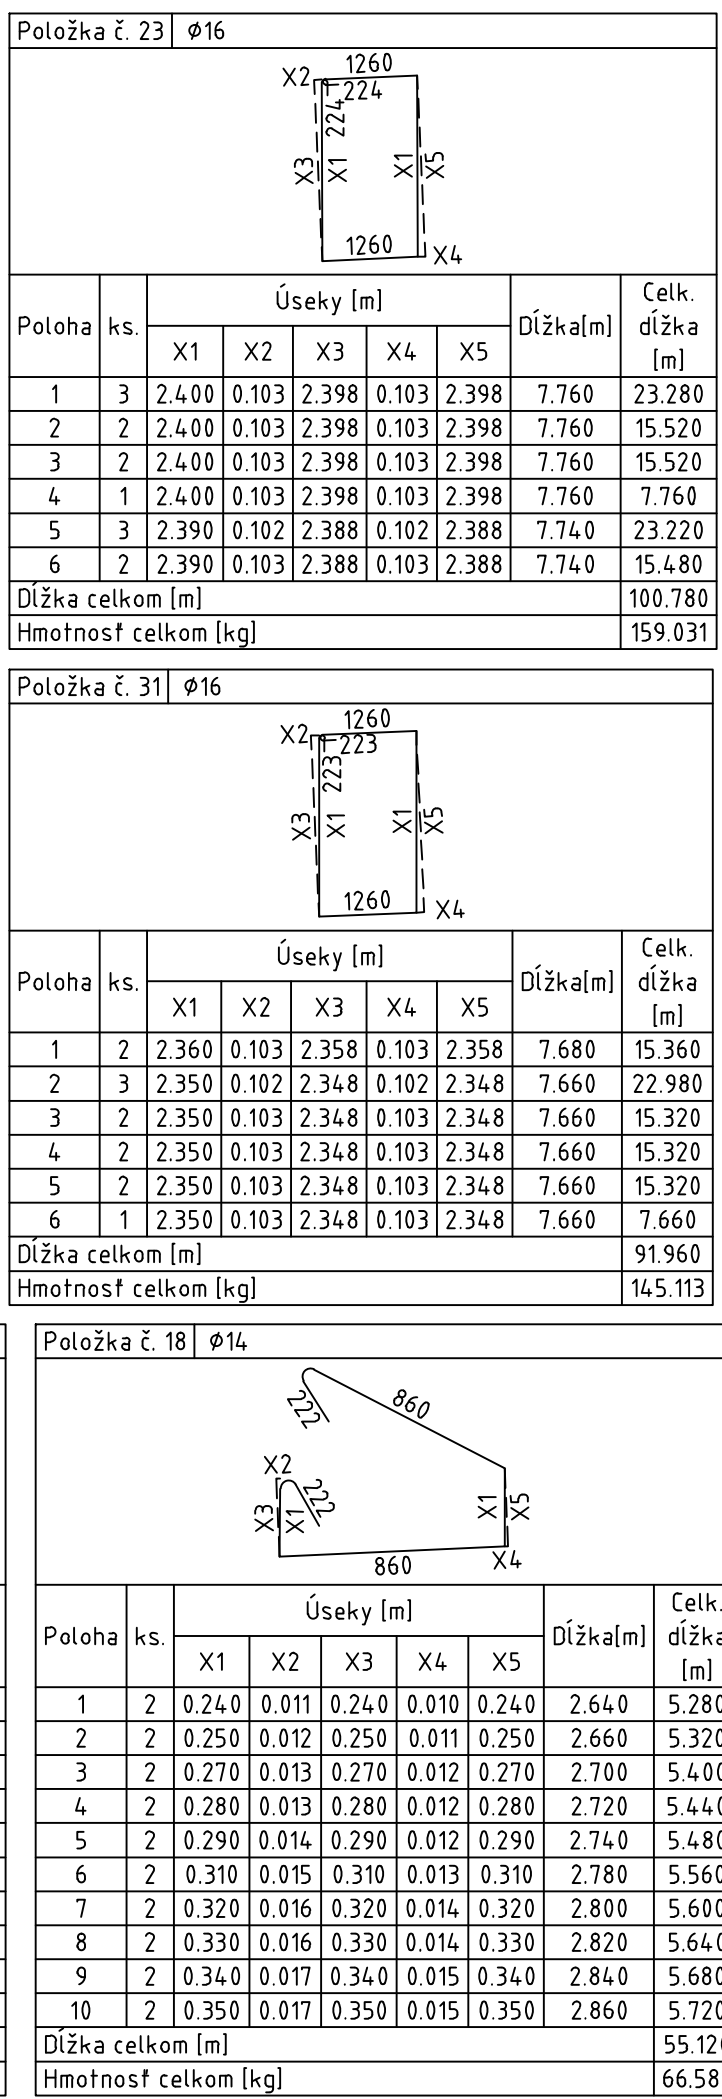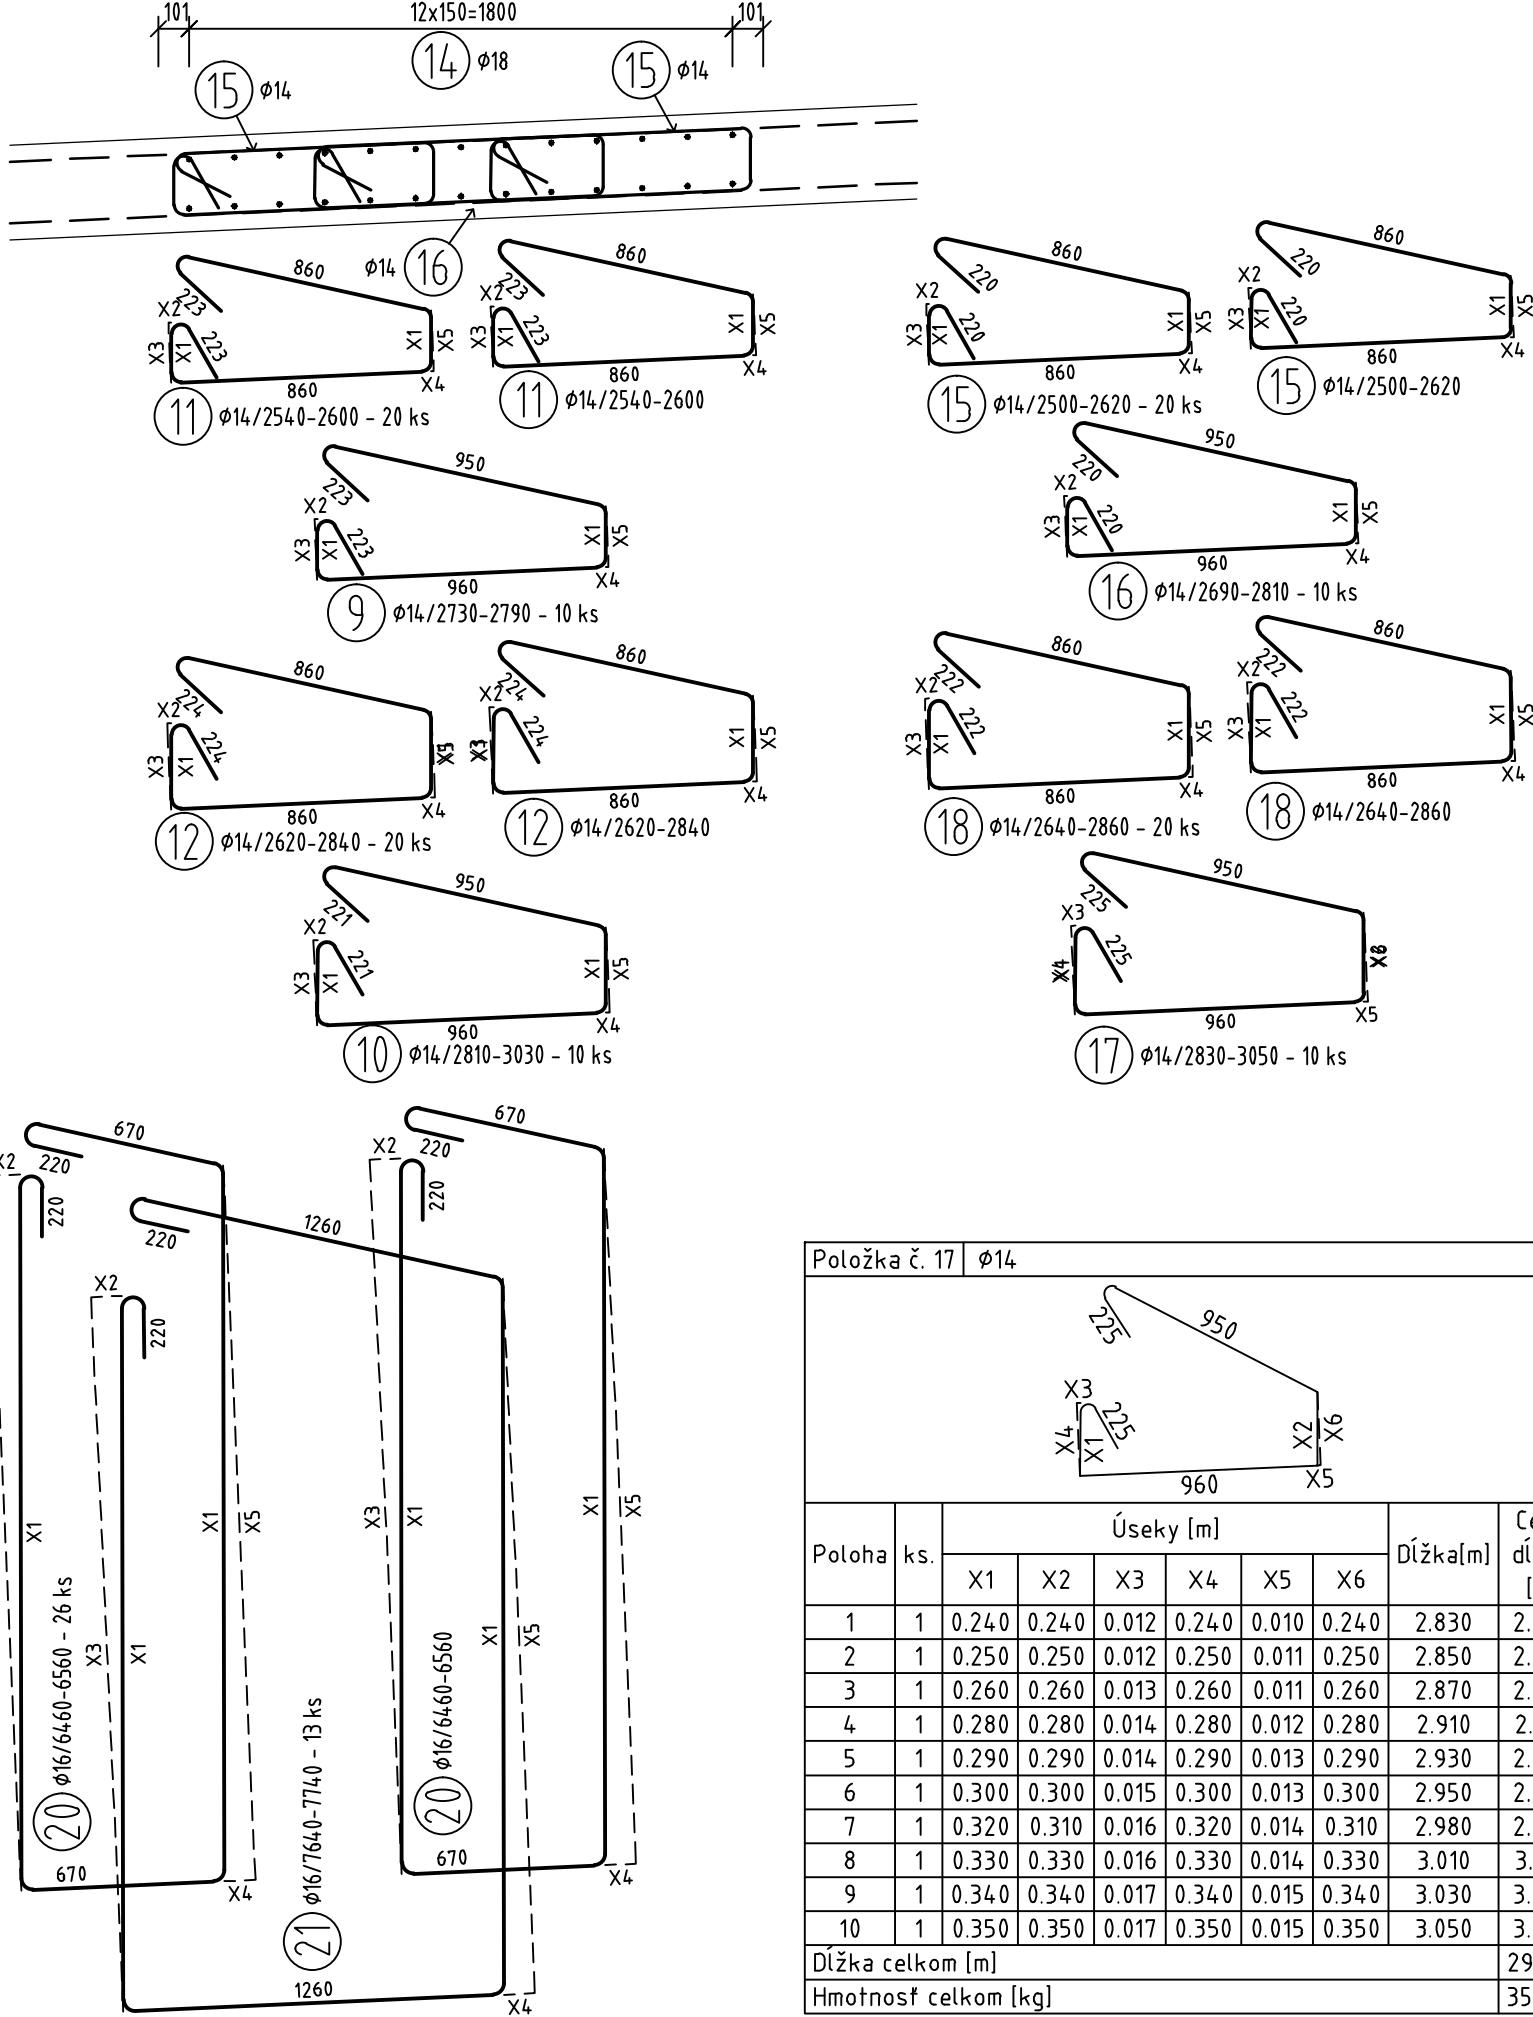

VÝSTUŽ NAD LOŽISKAMI  
PRIEČNY REZ, M1:25

VÝSTUŽ NAD LOŽISKAM  
POZDĚLNÝ REZ, M1:25

VÝKAZ VÝSTUPE B500 B				Délka S500				
Č. pol.	D (mm)	Délka [m]	Počet ks.	12	14	16	18	25
1	25	11.710	13					152.230
2	25	7.800	13					101.400
3	16	7.800	63			4.914,00		
4	16	7.140	13			92.820		
5	14	2.340	296		692.640			
6	18	7.910	13				102.830	
7	25	12.000	13					156.000
8	25	11.000	13					14.300,00
9	14	-x-	10		27.540			
10	14	-x-	10		29.280			
11	14	-x-	20		51.280			
12	14	-x-	20		54.640			
13	14	3.000	60		180.000			
14	18	7.900	13				102.700	
15	14	-x-	20		51.200			
16	14	-x-	10		27.500			
17	14	-x-	10		29.410			
18	14	-x-	20		55.120			
19	16	7.140	13			92.820		
20	16	-x-	26			169.240		
21	16	-x-	13			99.960		
22	16	-x-	26			170.880		
23	16	-x-	13			100.780		
24	16	-x-	28			183.040		
25	16	-x-	14			108.040		
26	16	-x-	24			155.600		
27	14	3.200	60		192.000			
28	12	2.130	28	59.640				
29	14	2.500	78		195.000			
30	12	2.670	22	58.740				
31	16	-x-	12			91.960		
Celková délka				118.380	1585.610	1756.540	205.530	552.630
Specifická hmotnost				0.888	1.208	1.578	1.998	3.853
Hmotnost [kg]				105.121	1915.417	2771.820	410.649	2129.283
Hmotnost celkom						7332.291		

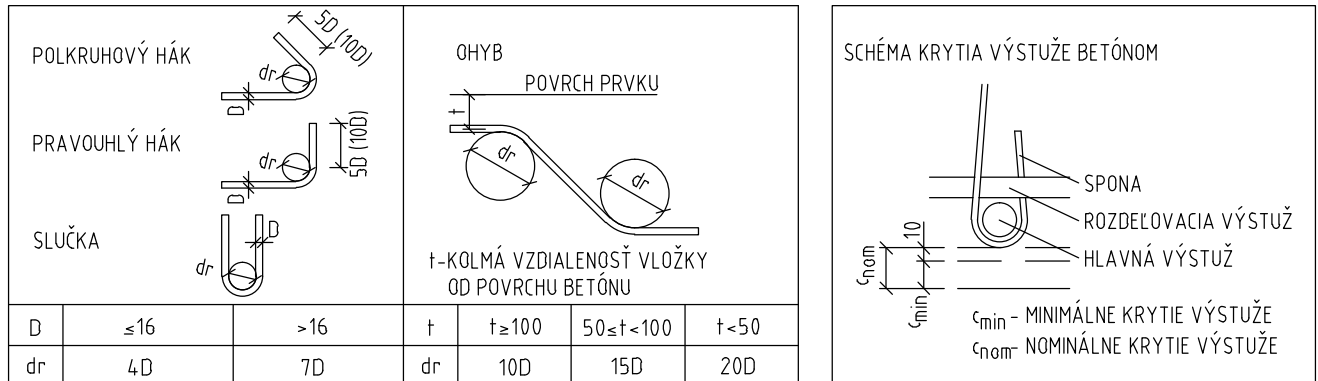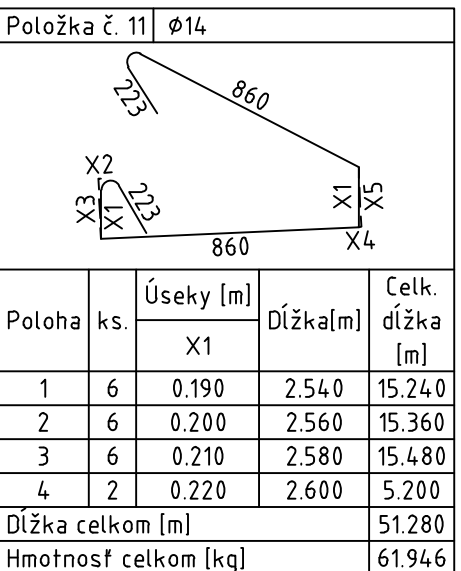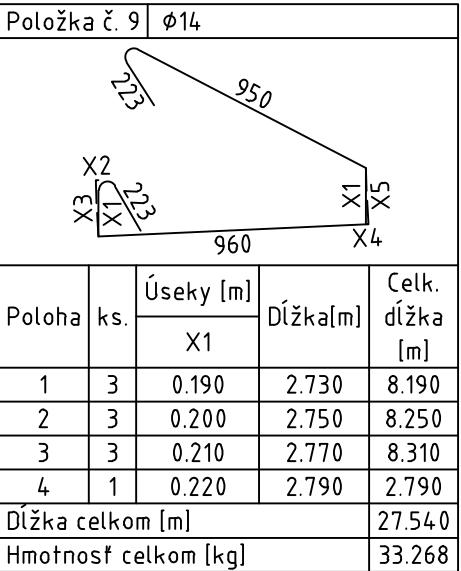

KRYTIE  $C_{nom}=50\text{mm} / 35\text{mm}$  - HORNÝ POVRCH DOSKY  
KÓTOVANÉ V OSI PRÚTOV

## TABUĽKA POUŽITÝCH MATERIÁLOV

PRVOK	BETÓN	VÝSTUŽ
NOSNÁ KONŠTRUKCIA	C40/50 - XC4, XD1, XF2 (SK) - C10.2 - D <sub>max</sub> 16	B500B; LS15,7-1860MPa

OBJEDNÁVATEL



## NÁRODNÁ DIAL'NIČNÁ SPOLOČNOSŤ

DOKUMENTÁCIA NA REALIZÁCIU STAVBY  
202-00

ZÁKAZKA	<b>DIALENIČNÍ PRIVÁDZAČ</b> <b>LIETAVSKÁ LÚČKA - ŽILINA</b> <b>I. ETAPA km 0,0 - 3,8</b>			
ČÍSLO STAVBY	<b>202-00 MOST NAD ÚDOLÍM V KM 3,100</b>		MĚSTĚNÁ 21, P. O. BOX 34 820 05 BRATISLAVA 25 TEL. 02/5657 4703, FAX: 02/5657 4798	
PRÍLOHA	<b>VÝKRES BETONÁRSKEJ VÝSTUŽE NOSNEJ KONŠTRUKCIE - PREČNÍK 5</b>		STUPEŇ	ČÍSLO ZÁKAZKY
OBJEDNÁVATEĽ	<b>NÁRODNÁ DIALENIČNÁ SPOLOČNOSŤ, a.s.</b>		DRS	1347/1230
HLAVNÝ NÁJ. PRŮJ. Ing. Ondrej KUPČO	TECH. KONTROLA Ing. Dušan Duriš, Ph.D.	SÚRADNICOVÝ SYSTÉM ŽILINA	OKRES ŽILINA	
ZOD. PRŮJ. Ing. Ondrej Prítula, Ph.D.	VÝPRACOVÁ Ing. Andrej Prítula, Ph.D.	JTSKÝ VÝSTUŽNÝ SYSTÉM Bpv	KATASTRÁLNE ÚZEMIE LIETAVSKÁ LÚČKA	
DATUM 05.2015	FORMÁT A4	MIERKA 1:25	ČÍSLO PRÍLOHY	SÚPRAVA
			8.9	