
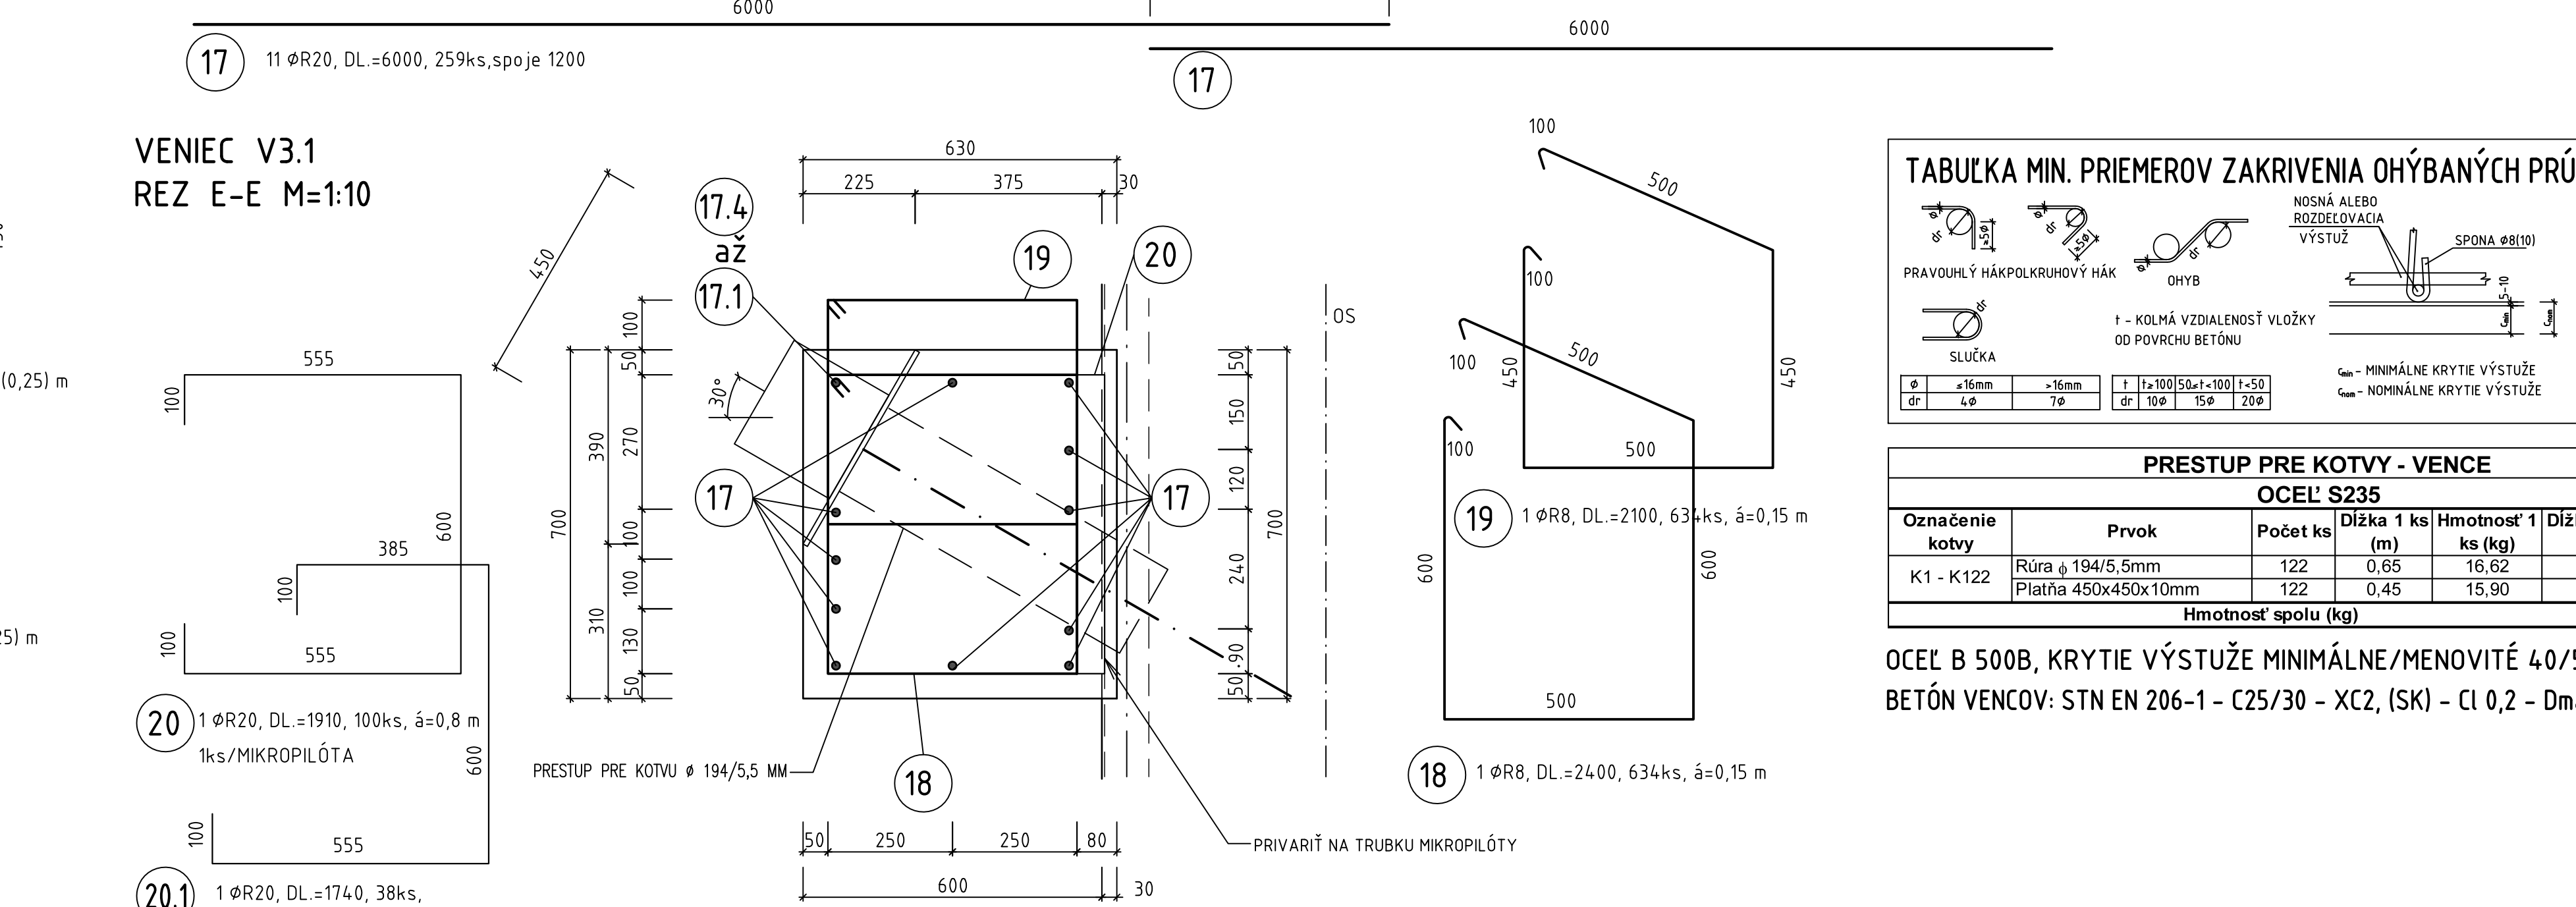
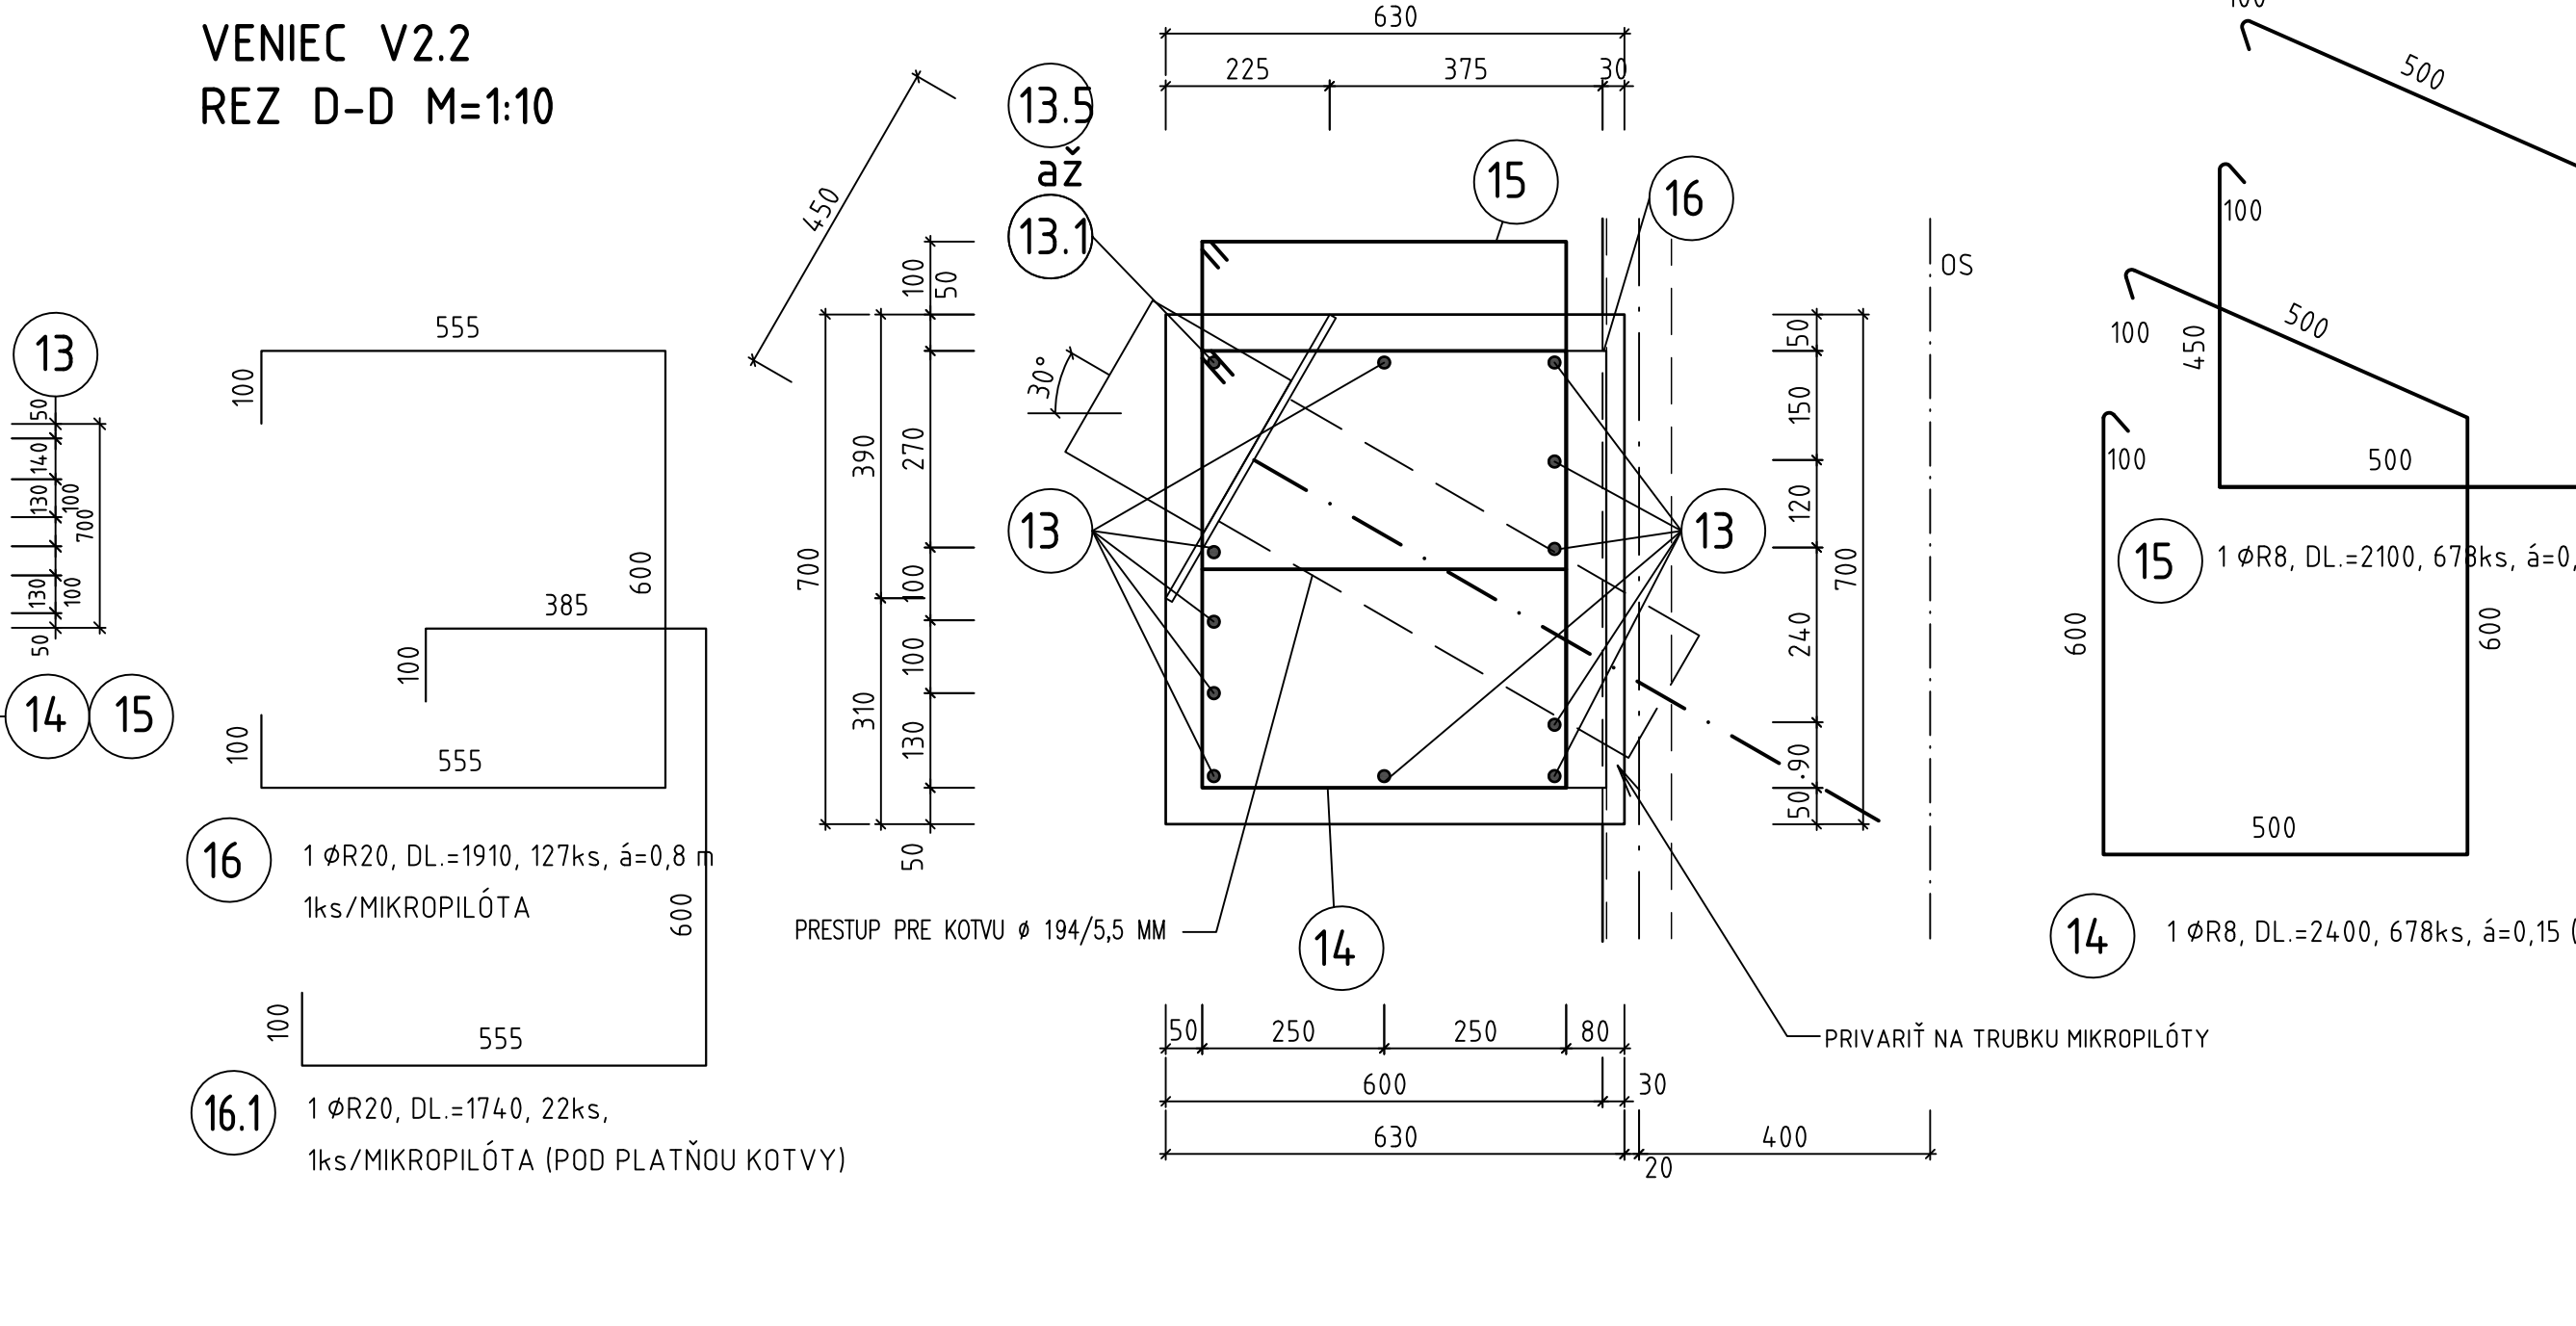
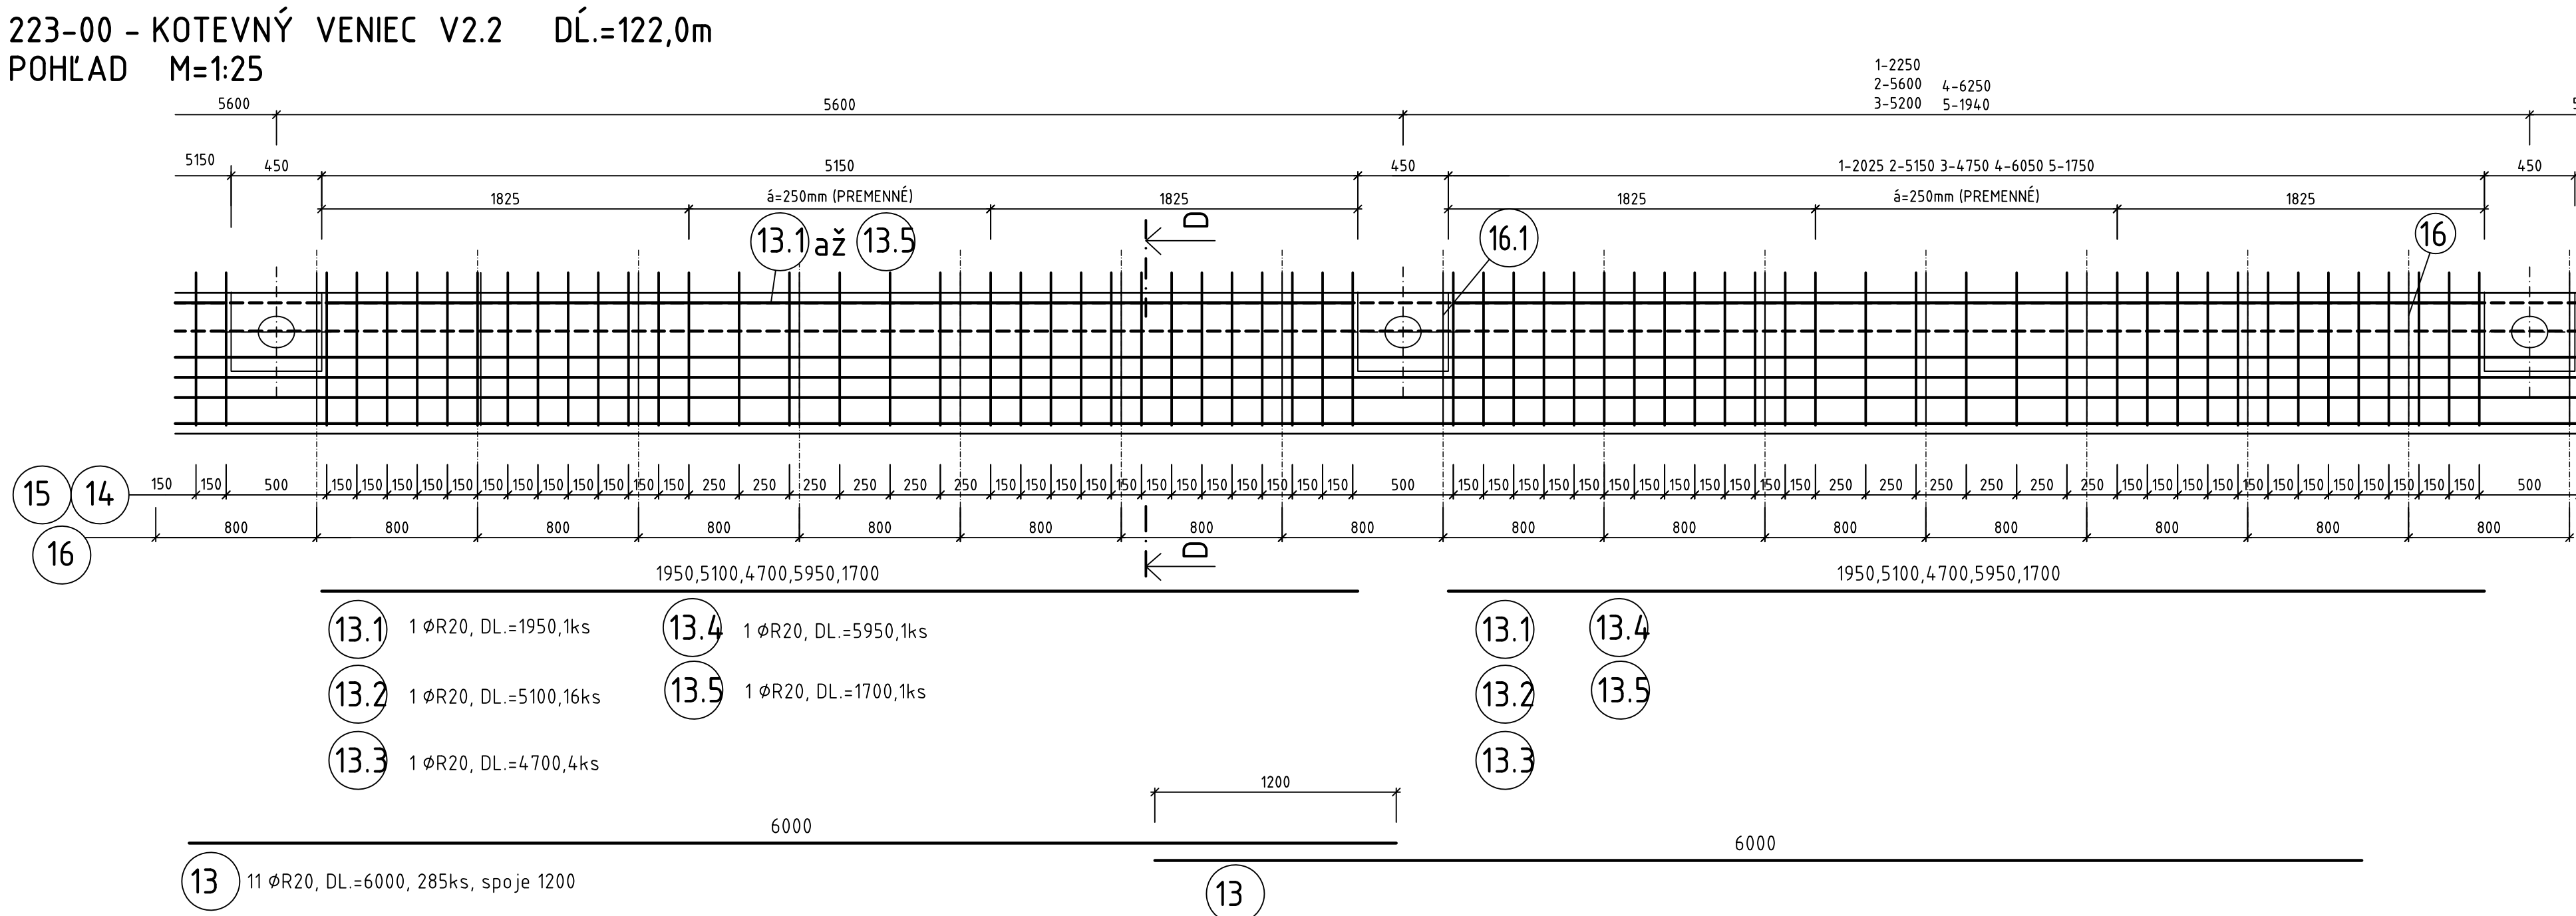
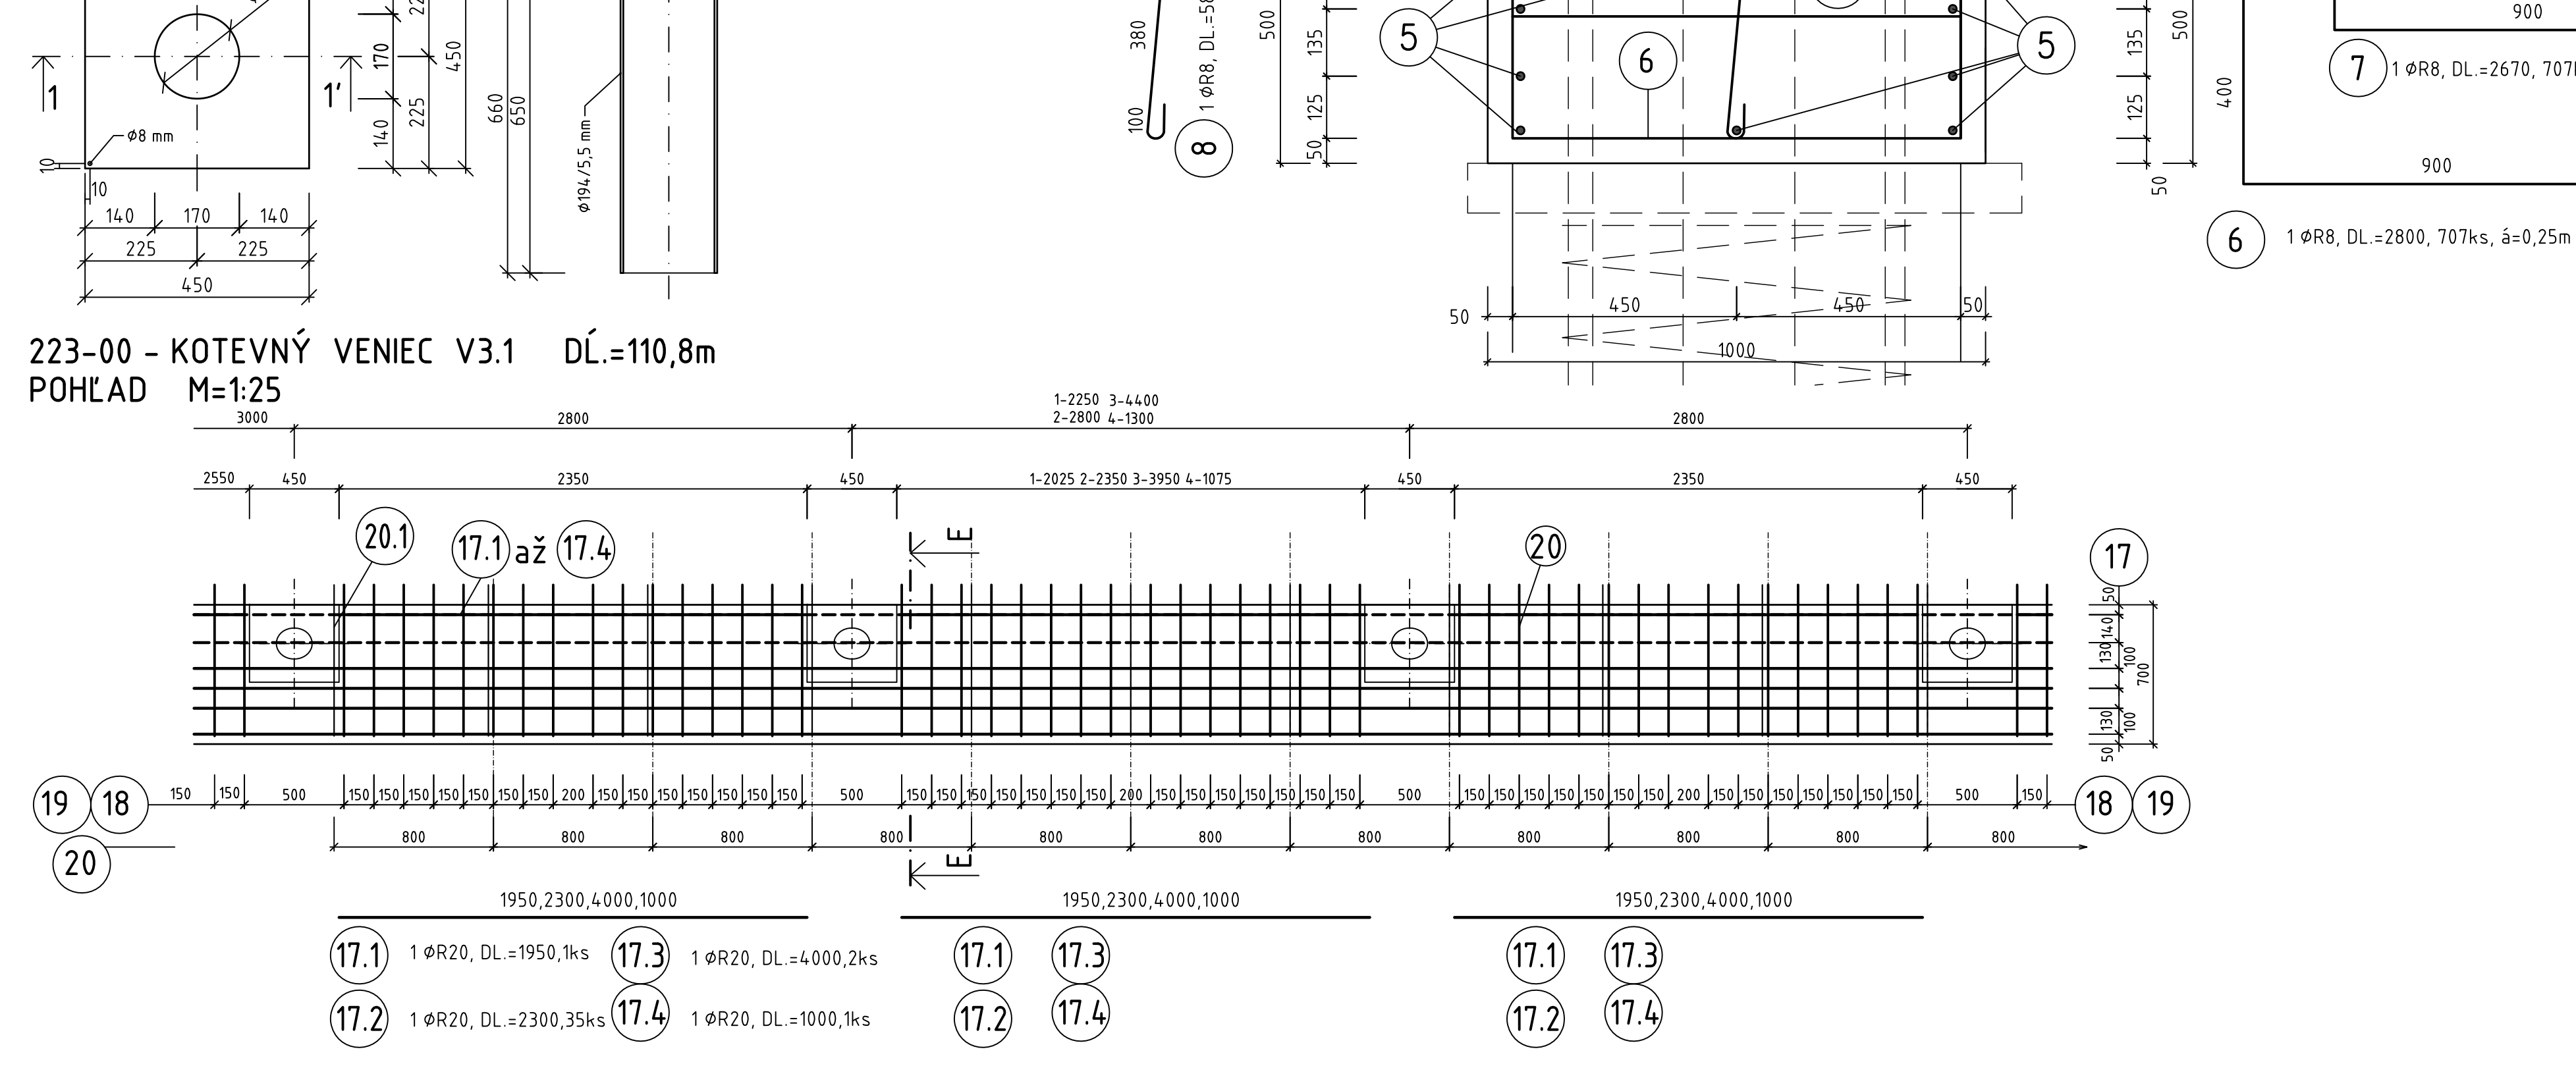
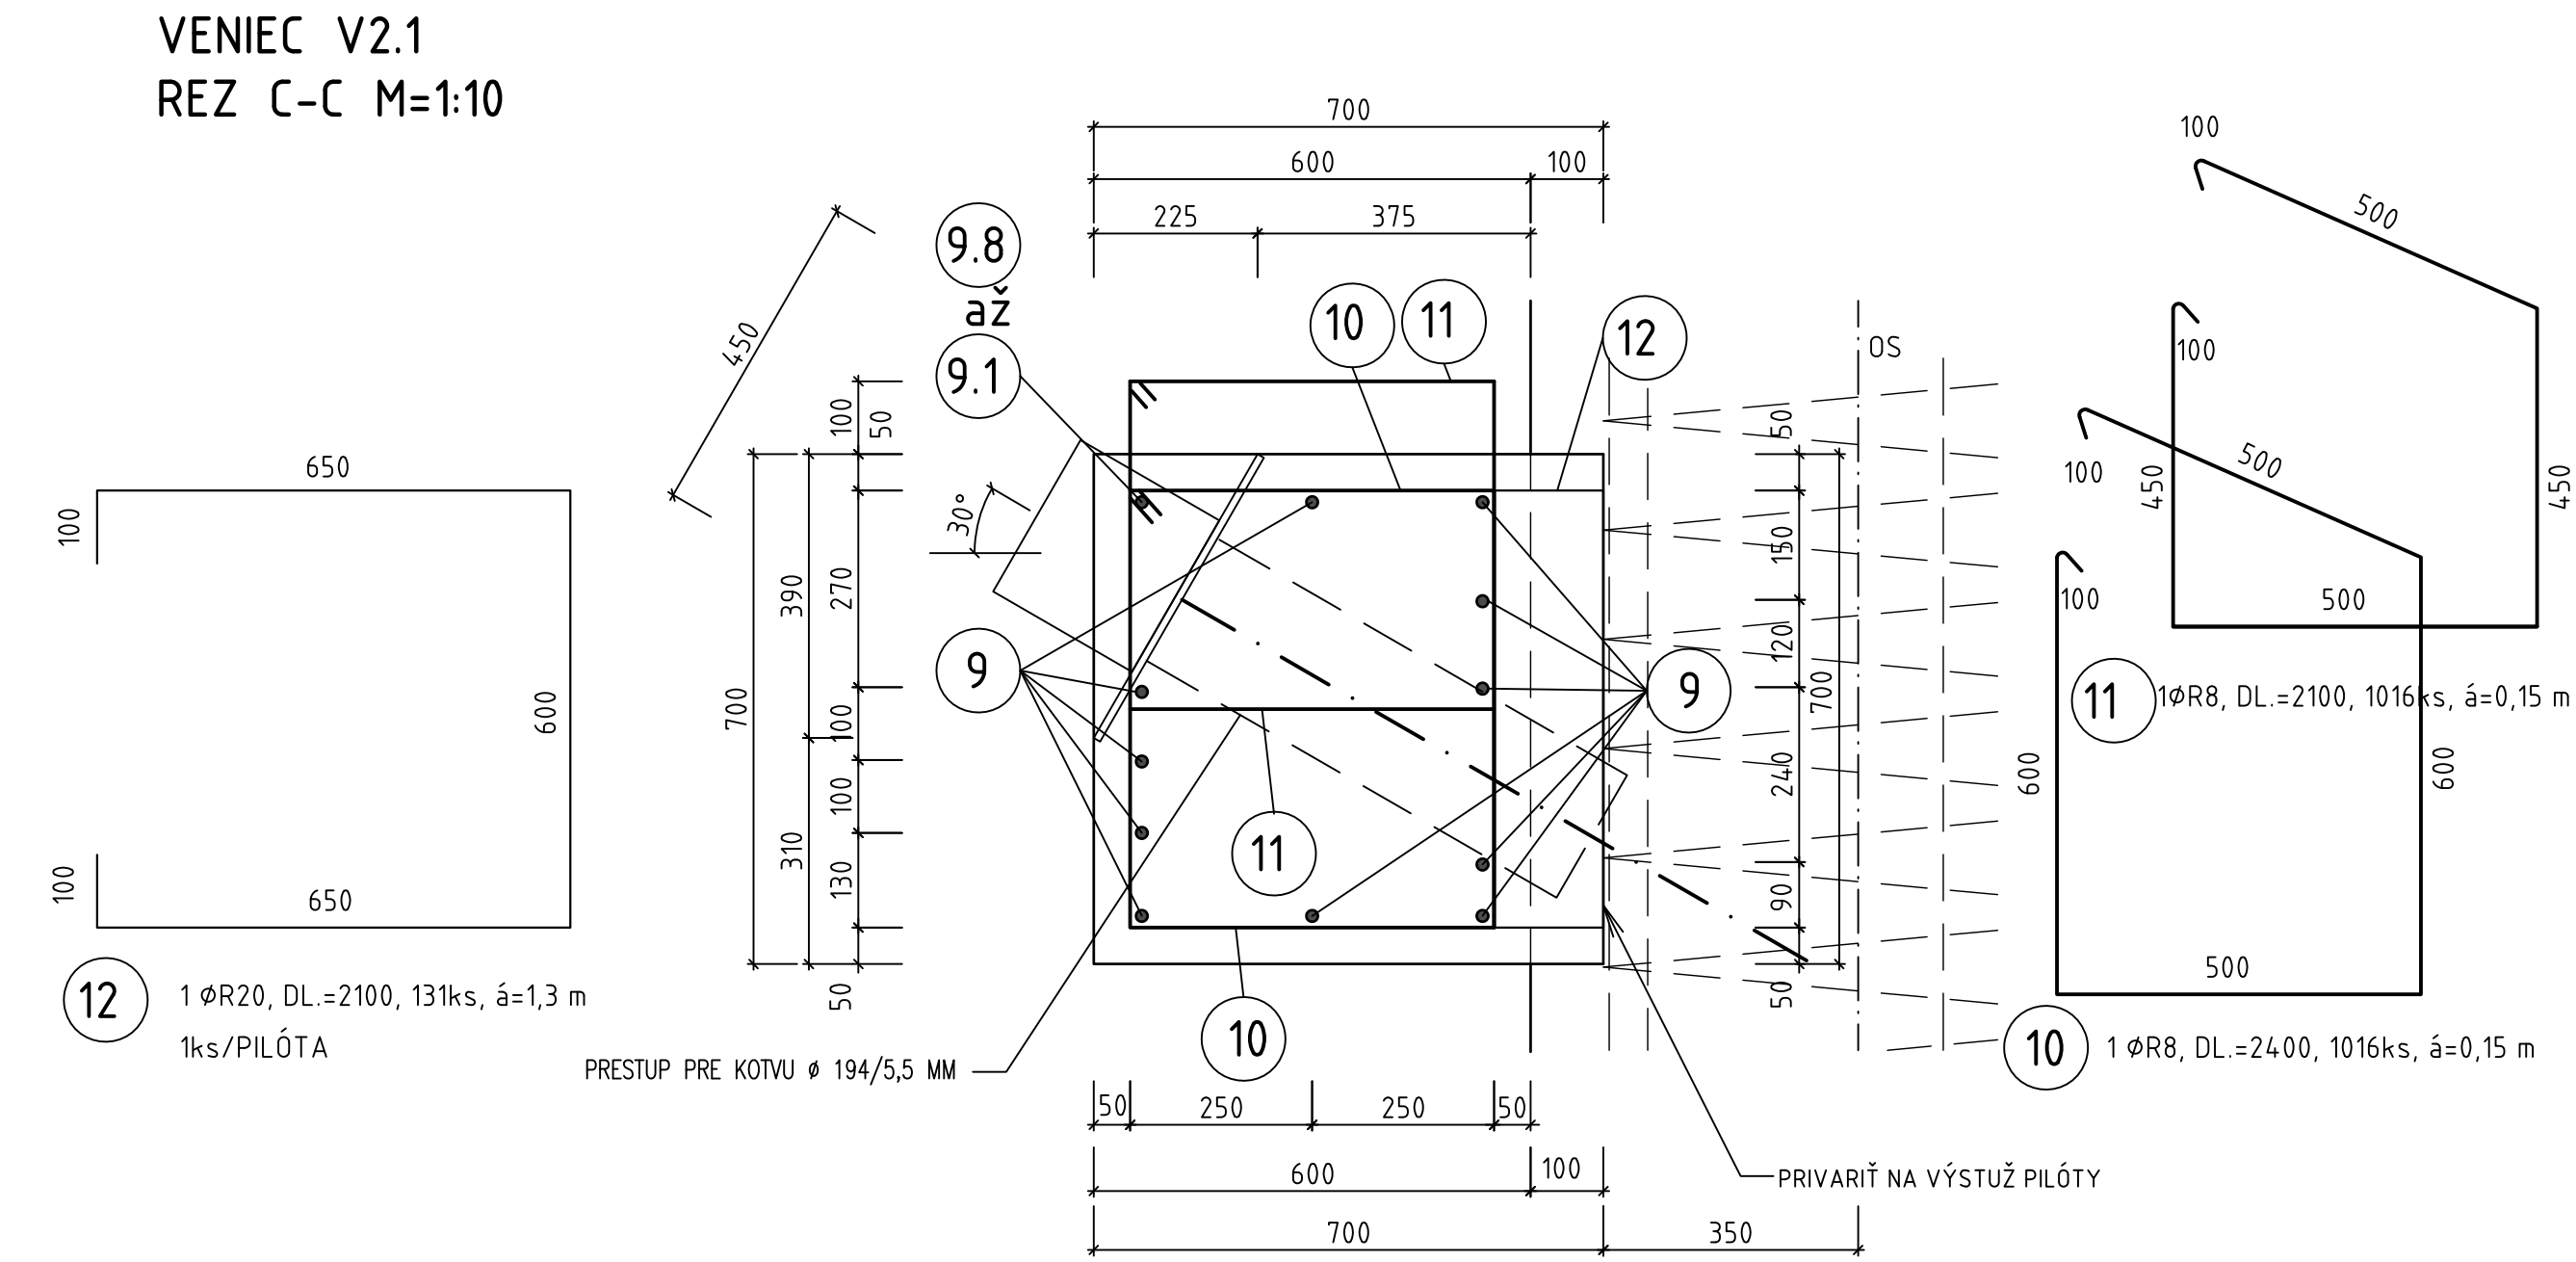


VÝKAZ VÝSTUŽE KOTEVNÉHO VENCA									
V1.1, V1.2, V2.1, V2.2, V3.1									
OCEĽ B 500B, BETÓN C25/30									
Popis	Číslo prutu	φ	Priemerná dĺžka (m)	Počet ks spolu	Dĺžka spolu (m)			Oceľ B 500B	
					φ R 8	φ R 16	φ R 20		
VENIEC V1.1	1	R 16	6,000	249					
	2	R 8	2,900	495	1435,50				
	3	R 8	2,770	495	1371,15				
	4	R 8	0,580	495	287,10				
VENIEC V1.2	5	R 16	6,000	352			2112,00		
	6	R 8	2,800	707	1979,60				
	7	R 8	2,670	707	1887,69				
	8	R 8	0,580	707	410,06				
VENIEC V2.1	9	R 20	6,000	404					2424,00
	9.1	R 20	2,600	1				2,60	
	9.2	R 20	5,500	1				5,50	
	9.3	R 20	5,350	1				5,35	
	9.4	R 20	3,700	2				7,40	
	9.5	R 20	2,300	5				11,50	
	9.6	R 20	2,150	1				2,15	
	9.7	R 20	2,050	51				104,55	
	9.8	R 20	1,500	1				1,50	
	10	R 8	2,400	1016	2438,40				
	11	R 8	2,100	1016	2133,60				
	12	R 20	2,100	131					275,10
	13	R 20	6,000	285					1710,00
	13.1	R 20	1,950	1				1,95	
VENIEC V2.2	13.2	R 20	5,100	16				81,60	
	13.3	R 20	4,700	4				18,80	
	13.4	R 20	5,950	1				5,95	
	13.5	R 20	1,700	1				1,70	
	14	R 8	2,400	678	1627,20				
	15	R 8	2,100	678	1423,80				
VENIEC V3.1	16	R 20	1,910	127				242,57	
	16.1	R 20	1,740	22				38,28	
	17	R 20	6,000	259				1554,00	
	17.1	R 20	1,950	1				1,95	
	17.2	R 20	2,300	35				80,50	
	17.3	R 20	4,000	2				8,00	
	17.4	R 20	1,000	1				1,00	
	18	R 8	2,400	634	1521,60				
	19	R 8	2,100	634	1331,40				
	20	R 20	1,910	100				191,00	
	20.1	R 20	1,740	38				66,12	
	Dĺžka celkom (m)				17847,10	3606,00	6843,07		
Hmotnosť 1 bm (kg/m)				0,395	1,578	2,470			
Oceľ celkom (kg)				7049,60	5690,27	16902,38			
Oceľ spolu (kg)				29642,26					

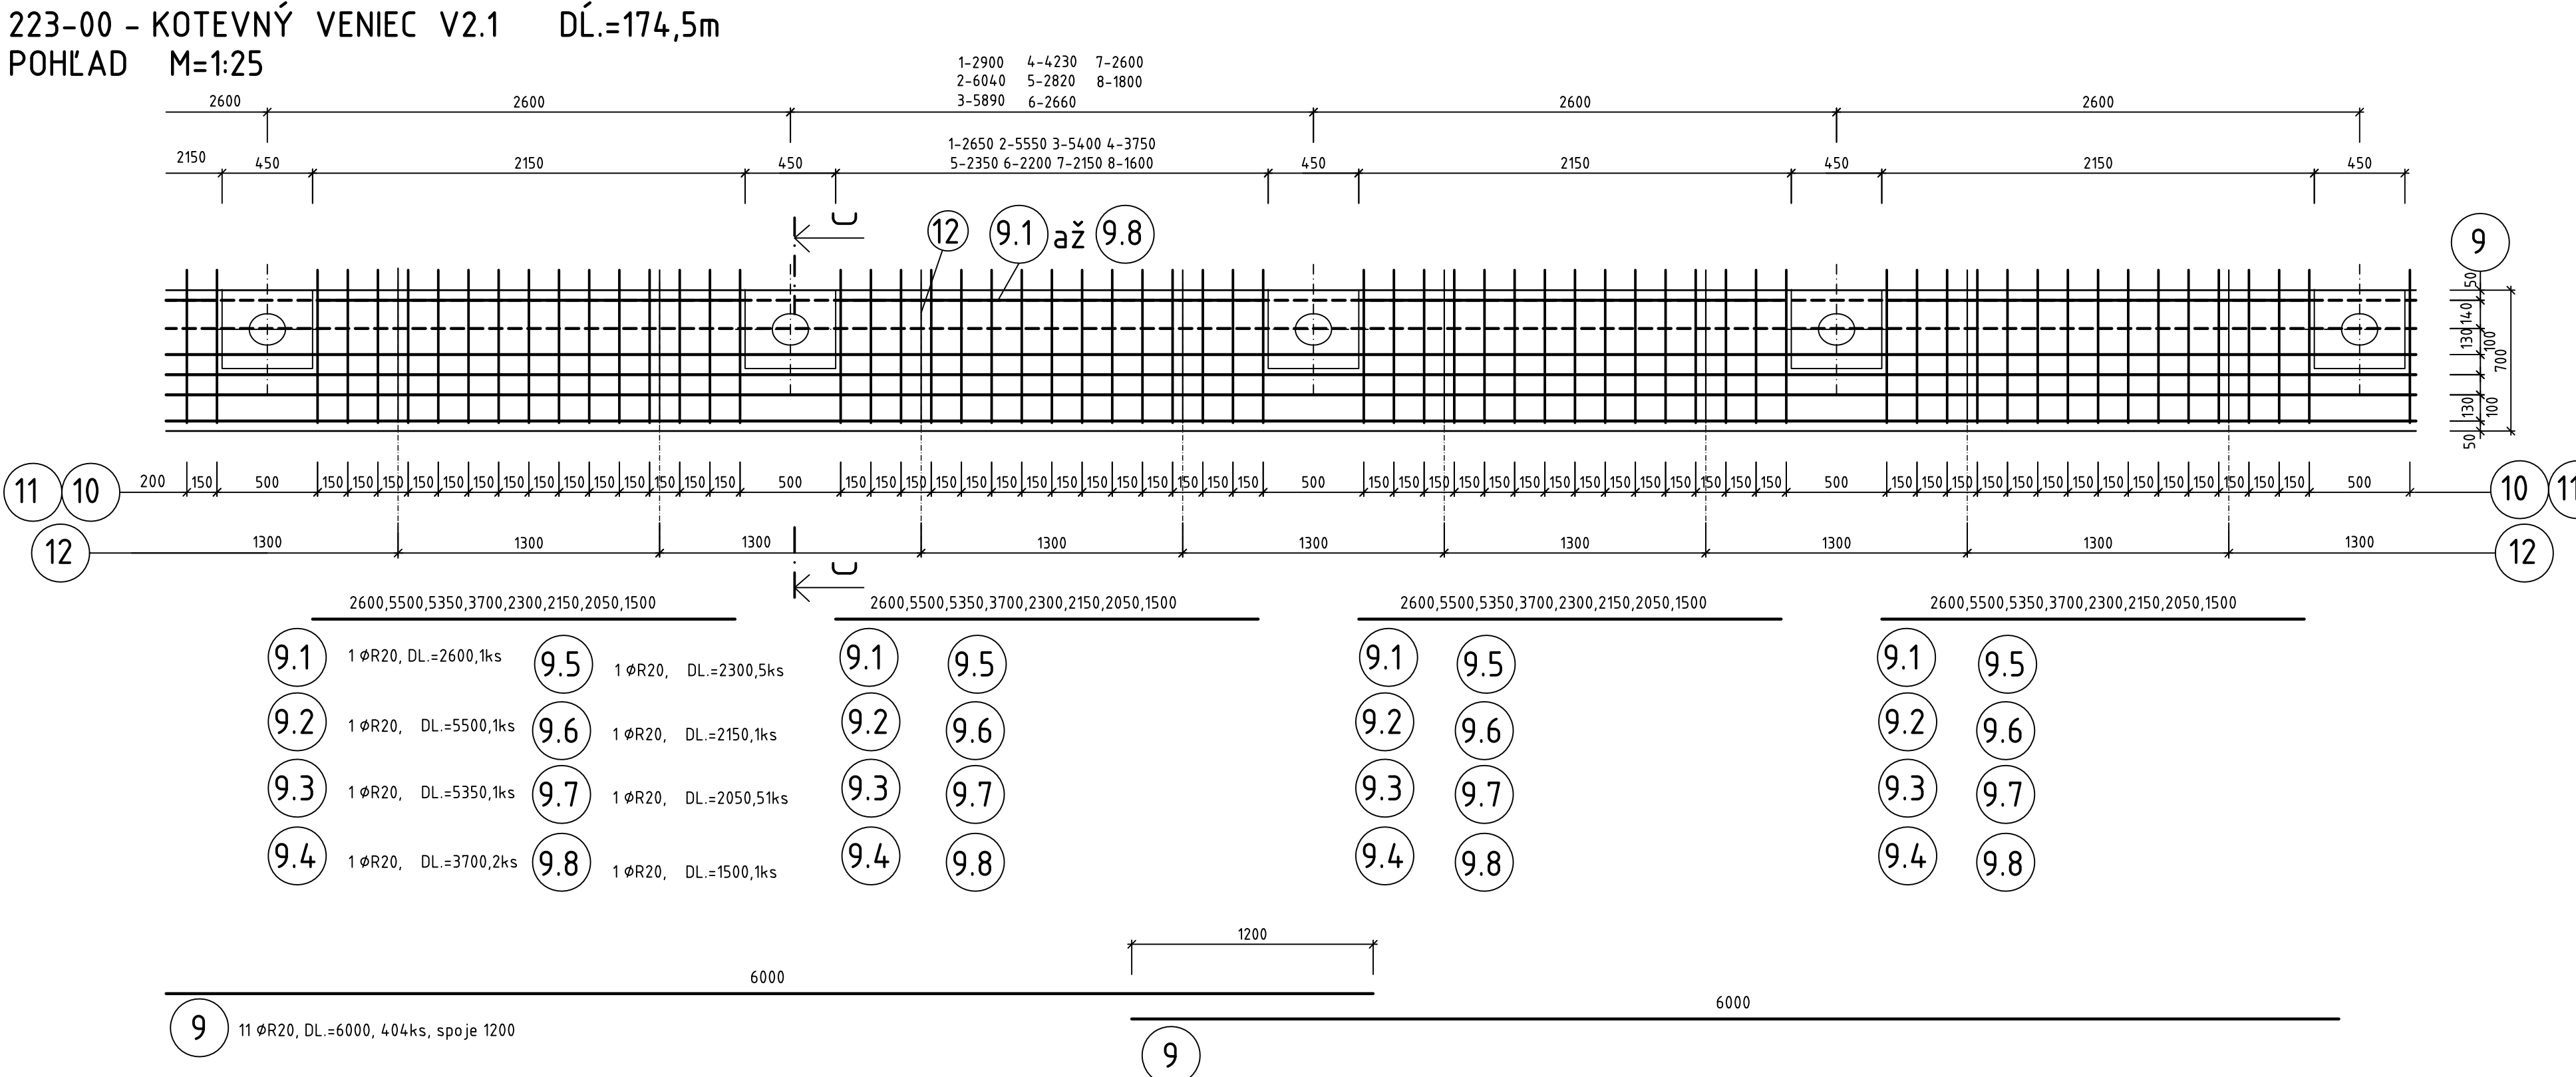

OV

ZJAVITEĽ OKUMENTÁCIE NA REALIZÁCIU STAVBY		GEOCOCONSULT S.R.O.			
MĚLITOVÁ 21, P.O.BOX 34, 820 05 BRATISLAVA 35					

2025-07-16 16:53

mm

16 - S3

2025-07-16 16:53

mm

16 - S3

ZJAVITEĽ OKUMENTÁCIE NA REALIZÁCIU STAVBY		GEOCOCONSULT S.R.O.			
MĚLITOVÁ 21, P.O.BOX 34, 820 05 BR					

OBJEDNÁVATEĽ



NÁRODNÁ DIAĽNIČNÁ SPOLOČNOSŤ

ZHOVDIEVATEĽ		GEOCONSULT S.R.O.		
Ing. Ondrej KUPČEK		MILETČOVA 21, P.O.BOX 34, 820 05 BRATISLAVA 25		

DOKUMENTÁCIA NA REALIZÁCIU STAVBY
223-00

ZAKAZKA		DIAĽNIČNÝ PRIVÁDZAČ LIETAVSKÁ LÚČKA - ŽILINA I. ETAPA km 0,0 - 3,8		GEOstatik
KÁST STAVBY		223-00 ZÁRUBNÝ MŮR - VPRAVO KM 3,260-3,565		
PRÍLOHA		VÝKRES VÝSTUŽE KOTEVNÝCH VENCOV		GEOstatik a.s. Krupáňská 11 010 81 ŽILINA
OBJEDNÁVATEĽ		NÁRODNÁ DIAĽNIČNÁ SPOLOČNOSŤ, a.s.		
HLAVNÝ NÁJ. PROJ.		Ing. JANA HOLUBKOVÁ		DOK. ZILINA
Ing. Ondrej KUPČEK		Ing. JANA HOLUBKOVÁ		
ZODP. PROJ.		Ing. MAREK ZÁCHENSKÝ		KATASTRÁLNE ÚDIE LIETAVSKÁ LÚČKA
Ing. Libor KOLAR		Ing. MAREK ZÁCHENSKÝ		
DÁTUM		15.10.2015		ČÍSLO PRÍLOHY
